


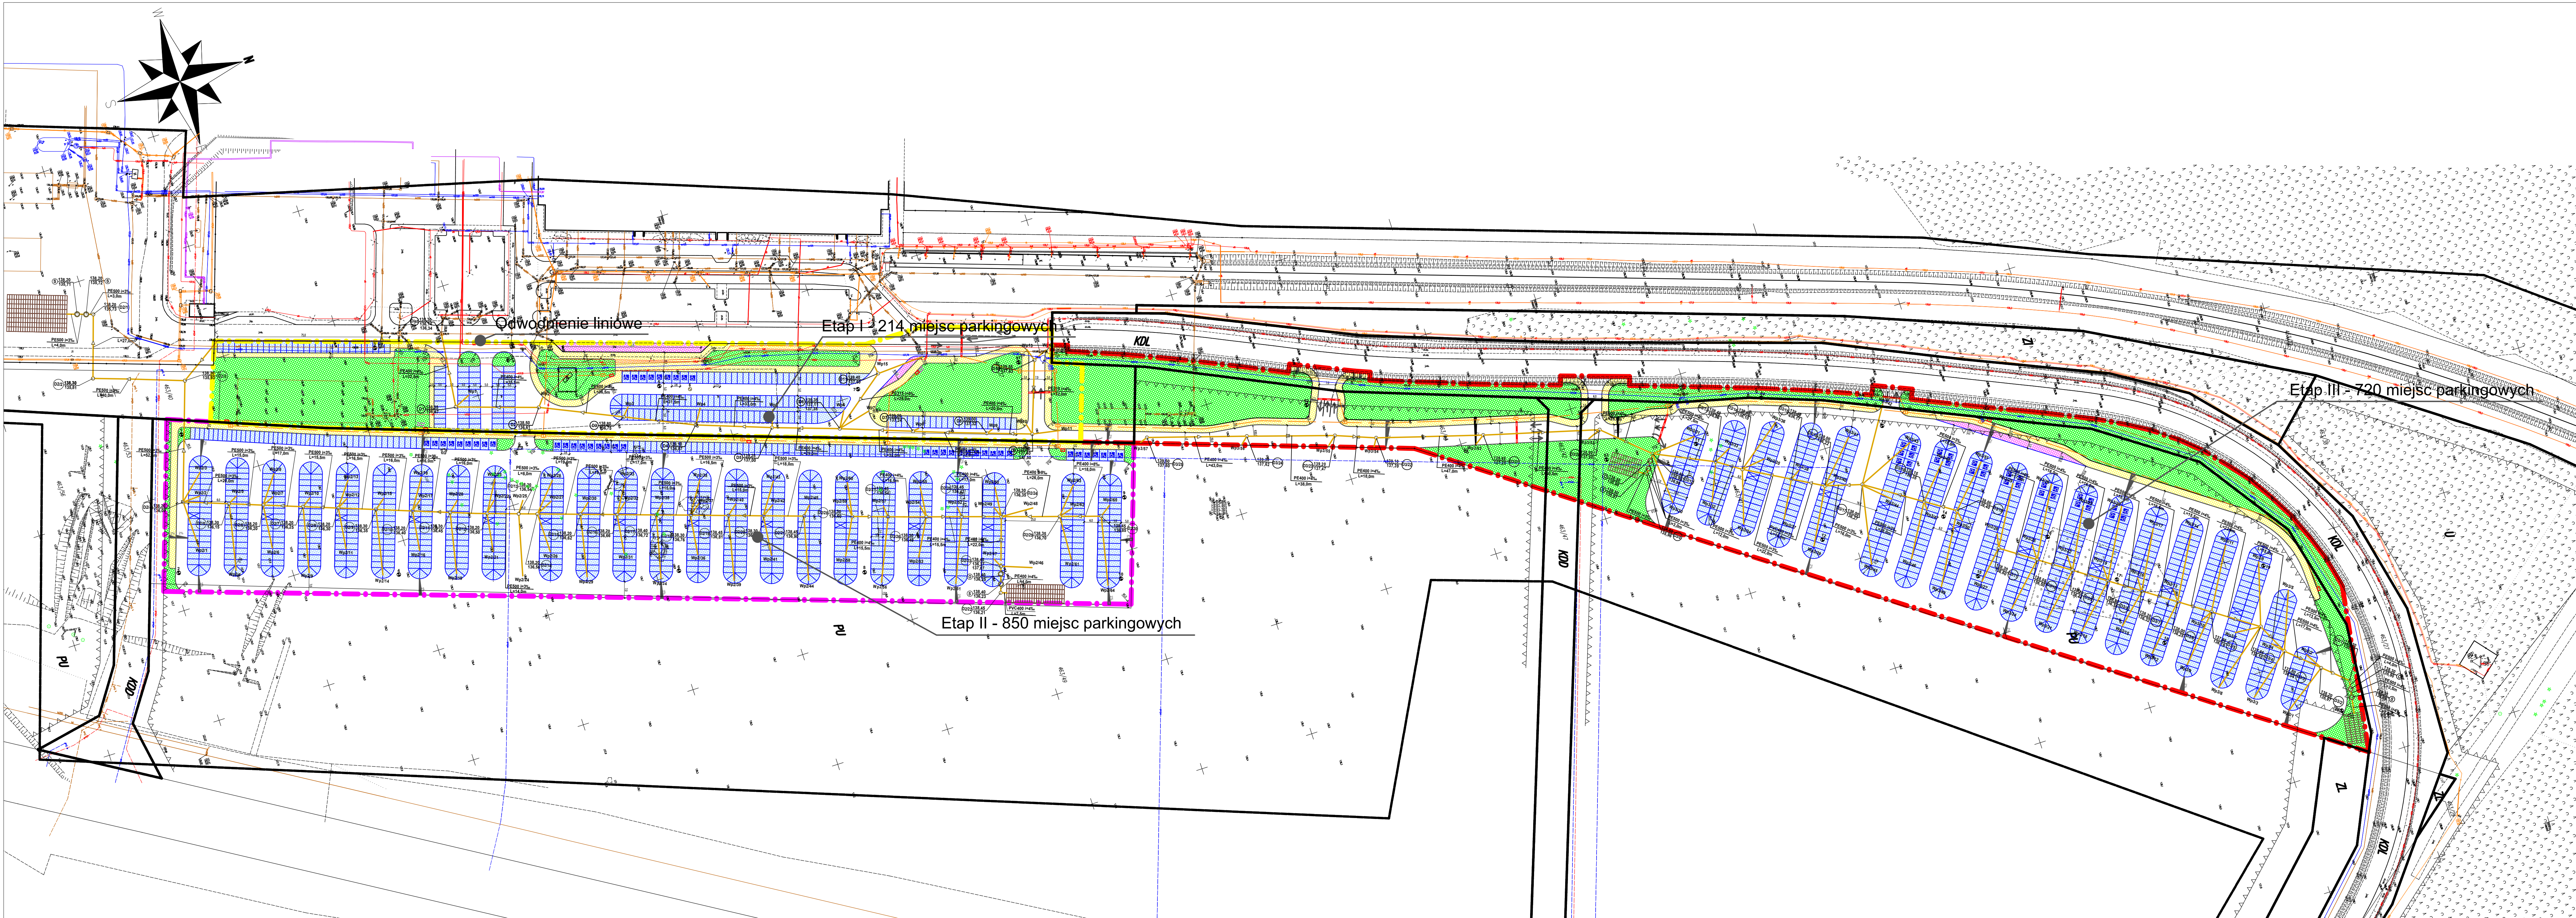

PLAN SYTUACYJNY
SKALA 1:1000

Rozbudowa parkingów przed
terminalem pasażerskim na terenie
Portu Lotniczego Olsztyn-Mazury w
Szymanach

INWESTOR: Warmia i Mazury Sp. z o.o.
Szymany 150
12-100 Szczytno

- LEGENDA :
- NAWIERZCHNIA JEZDNI Z MASY BITUMICZNEJ
 - MIJASCA POSTOJOWE OZNACZONE MALOWANIEM POZIOMYM Z KOSTKI BRUKOWEJ BETONOWEJ
 - CHODNIKI Z KOSTKI BRUKOWEJ BETONOWEJ
 - ZIELEN
 - KOSTKA KAMIENNA
 - KRAWIEZNIK BETONOWY WYSTAJACY
 - KRAWIEZNIK BETONOWY OBNIZONY
 - OBREZEZ BETONOWE
 - MIJASCE MONTAZU MALEJ ARCHITEKTURY
 - SZLABANY (DLA KAZDEGO PASA RUCHU ODDZIELNY)
 - MIJASCA POBORU OPŁAT
 - SKRZYNKI ROZSACZAJACE
 - SIEC TELETECHNICZNA
 - SIECKANALIZACJI DESZCZOWEJ
 - PUNKTY OŚWIELENIOWE
 - Etap I
 - Etap II
 - Etap III

NOVA-ECO BIURO PROJEKTÓW Spółka z o.o.

19-542 OLSZTYN, ul. Dąbrowszczaków 39, tel./fax (0-88) 527-41-11 biuro@nova-eco.com.pl

Stadium: PB

Data: 06.2020

Rozbudowa parkingów przed terminalem pasażerskim na terenie
Portu Lotniczego Olsztyn-Mazury w Szymanach

Skala: 1:1000

Nr rys.: 2.0

Plan sytuacyjny

Projektował: Lukasz Chut

nr uprawnień: WAM/0055/PBD/19

Podpis:

Sprawił: Leszek Szymanek

nr uprawnień: WAM/0095/POC/09

Podpis: