

LEGENDA


Zakres mapy do celów projektowych z dnia 8.07.2016

--- wpisany do zasobów PODGiK w Szczytnie o nr identyfikacyjnym P.2817.2016.1333

— proj. kanalizacja energetyczna wtórna

● oprawy nieczynnych płaszczyzn lotniska, naziemne

▬ zaporą drogową typu "JERSEY" h=25cm (biała oraz czerwona)

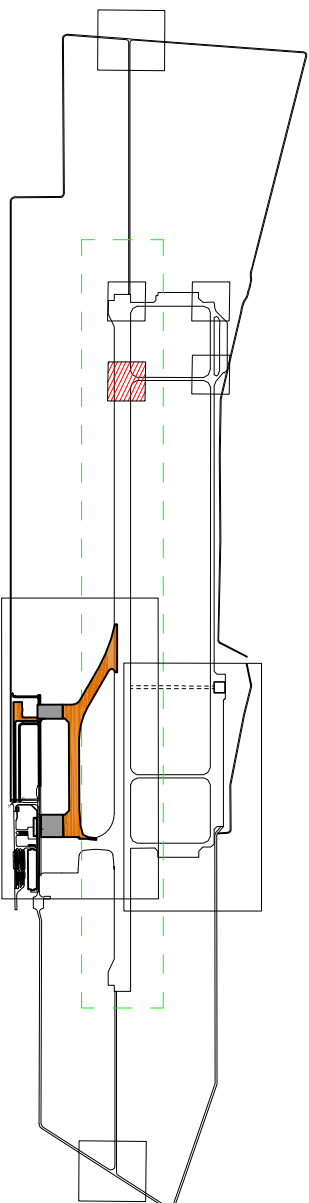

KOORDYNACJA MIĘDZYBRANŻOWA

Branża	Imię i nazwisko	Nr upraw.	Podpis	Data
Projektant część konstrukcyjno-budowlana	inż. Bogdan Królikowski	St-377/77		08.2015
Projektant część elektryczna	mgr inż. Piotr Szulborski	MAZ/0332/POOE/13		08.2015
Sprawdzający część konstrukcyjno-budowlana	mgr inż. Roman Przybyłek	LOM 71/87		08.2015
Sprawdzający część elektryczna	inż. Zygmunt Michalak	St-1508/74		08.2015

Zamawiający

"WARMIA I MAZURY" Sp. z o.o.

ul. Szymany 150, 12 - 100 Szczytno



BIURO STUDIÓW I PROJEKTÓW LOTNISKOWYCH **POLCONSULT** Sp. z o.o.

Wykonawca projektu 00 - 697 Warszawa, ul. Al. Jerozolimskie 53



Nazwa i adres obiektu REGIONALNY PORT LOTNICZY OLSZTYN-MAZURY
Warmia i Mazury Sp. z o.o. Szymany 150, 12-100 Szczytno

Nazwa projektu

OPRACOWANIE KOMPLEKSOWEJ, WIELOBRANŻOWEJ DOKUMENTACJI PROJEKTOWEJ NA ROZBUDOWĘ I PRZEBUDOWĘ INFRASTRUKTURY LOTNISKOWEJ OLSZTYN - MAZURY

Faza projektu

PROJEKT BUDOWLANY

TOM 1. PROJEKT ZAGOSPODAROWANIA TERENU

Tytuł rysunku

Projekt zagospodarowania terenu

Branża	Nr upraw.	Data	Podpis	Nr umowy
Projektant	mgr inż. Ryszard Zaremba	KBu-1-2126-2/69	08.2016	WIM.BZ.0812.7.2016 (Nr arch. w BSPL PL-1098/160)
Opracował	mgr inż. Bartosz Graczyk	-----	08.2016	Skala 1:1000
Sprawdzający	mgr inż. Damian Tomaszewski	MAZ/0005/POOD/07	08.2016	Nr rysunku ZT-1.7

PROJEKT NINIEJSZY ZOSTAŁ OPRACOWANY NA CYFROWEJ KOPII MAPY DO CELÓW PROJEKTOWYCH PRZYJĘTEJ DO ZASOBU PODGiK W SZCZYTNIE W DNIU 08.07.2016r. POD NUMEREM P.2817.2016.1333

Główny Projektant