




1) PROJEKTUJE SIĘ OSIEM POKOI NOCLEGOWYCH Z ŁAZIENKAMI W MIEJSCE ISTNIEJĄCYCH POKOI BIUROWYCH

- 2) KOMUNIKACJA WENIETRZNA – BEZ ZMIAN
- 3) DOSTĘP DO TOALET OGÓLNYCH – ISTNIEJĄCY, Z HOLU WEJŚCIOWEGO
- 4) DOSTĘP DO POMIĘSZCZEŃ PORZĄDKOWYCH I SPOŁACZNYCH – ISTNIEJĄCY
- 5) STOLARKA OKIENNA I DRZWIOWA – ISTNIEJĄCA, PRZY CZYM DRZWI DO POKOI NALEŻY WYMONTOWAĆ I WSTAWIĆ W NOWYCH OTWORACH DRZWIOWYCH
- 6) DOSTĘP DO MIEJSC POSTOJOWYCH – ISTNIEJĄCY PARKING
- 7) DOSTĘP DLA OSÓB NIEPEŁNOSPRAWNYCH – ISTNIEJĄCA PLATFORMA



ZMIANA SPOSOBU UŻYTKOWANIA CZĘŚCI
POMIESZCZEŃ BUDYNKU BIUROWEGO
NA POKOJE NOCLEGOWE
na terenie Portu Lotniczego Olsztyn-Mazury w Szymanach

INWESTOR	WARMIA I MAZURY SP. Z O.O. Z SIEDZIBĄ W SZYMANACH		
OPRACOWANIE	mgr inż. arch. Agnieszka Łąguna-Pawelec upr. bud. nr 10/WMOKK/2013		
STADIUM	PROJEKT KONCEPCYJNY		
TYTUŁ RYSUNKU	RZUT PARTERU - POKOJE NOCLEGOWE		
SKALA 1:100	DATA MARZEC 2022	NR RYSUNKU AK - 03	

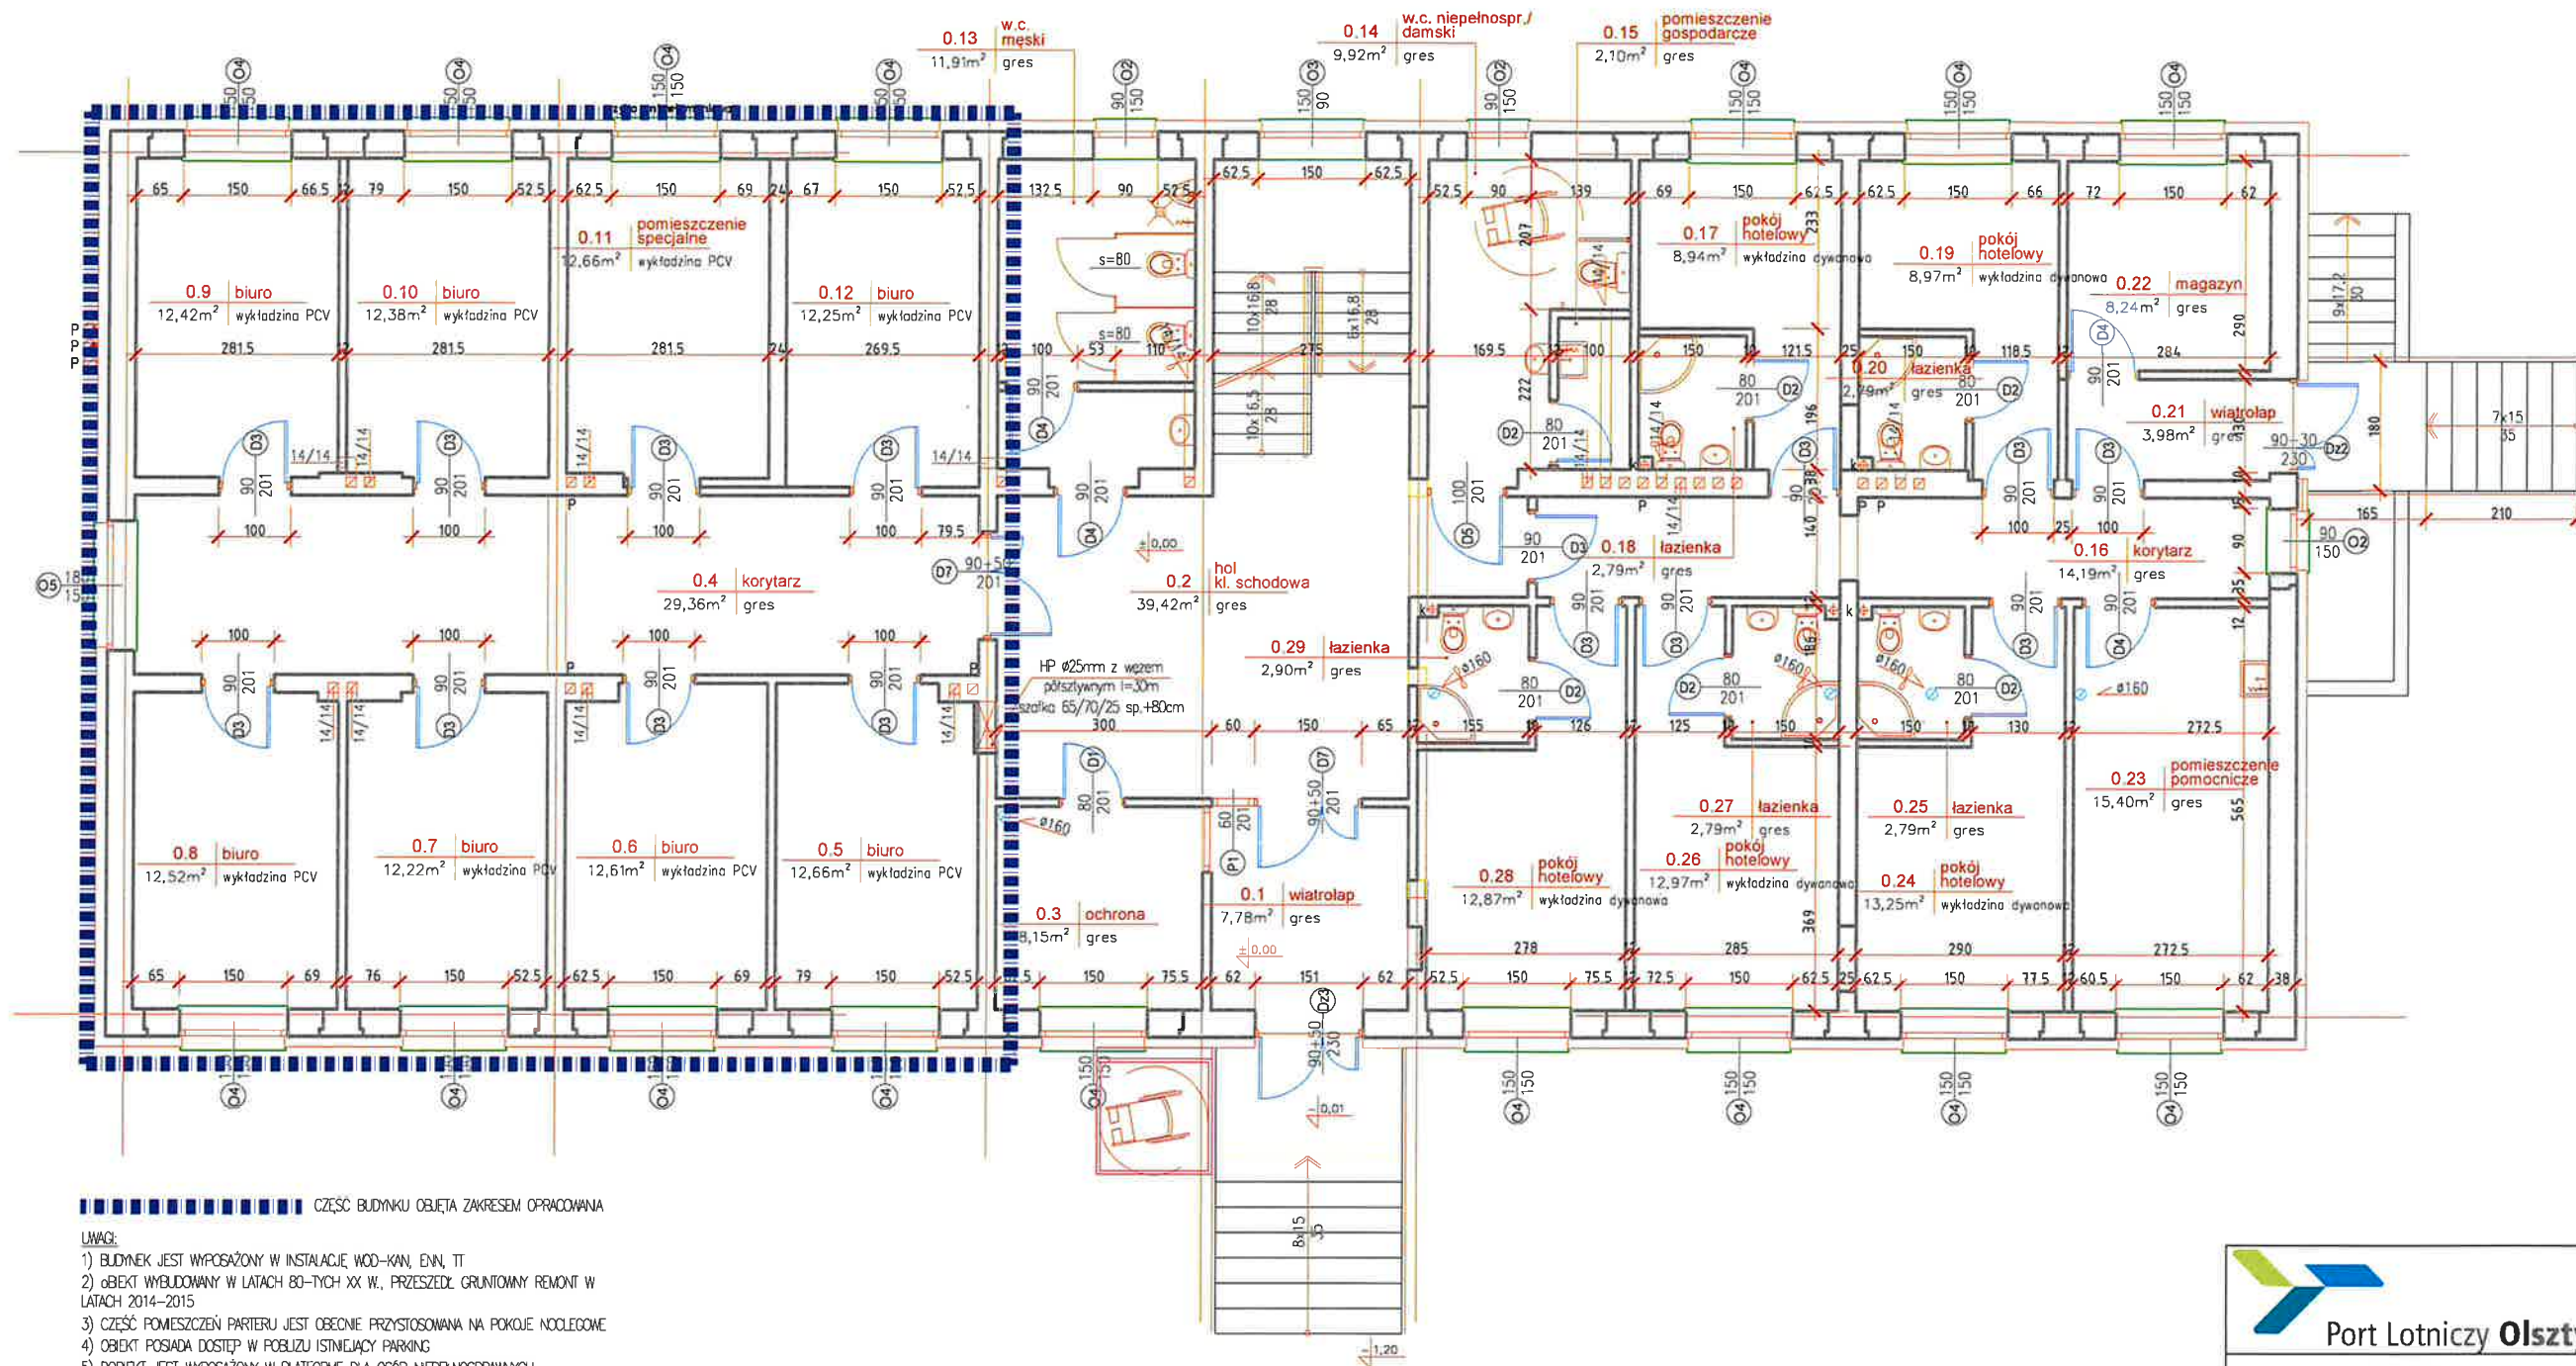

■■■■■■■■■■ CZĘŚĆ BUDYNKU OBJĘTA ZAKRESEM OPRACOWANIA

UWAGI:

- 1) BUDYNEK JEST WYPOSAŻONY W INSTALACJE WOD-KAN, ENI, TT
- 2) OBIEKT WYBUDOWANY W LATACH 80-TYCH XX W., PRZESZEDŁ GRUNTOWNY REMONT W LATACH 2014-2015
- 3) CZĘŚĆ POMIESZCZEŃ PARTERU JEST OBECNIE PRZYSTOSOWANA NA POKOJE NOCLEGOWE
- 4) OBIEKT POSIADA DOSTĘP W POBLIZU ISTNIEJĄCY PARKING
- 5) DOBIEKT JEST WYPOSAŻONY W PLATFORMĘ DLA OSÓB NIEPEŁNOSPRAWNYCH



Port Lotniczy Olsztyn-Mazury
 ZMIANA SPOSOBU UŻYTKOWANIA CZĘŚCI
 POMIESZCZEŃ BUDYNKU BIUROWEGO
 NA POKOJE NOCLEGOWE
 na terenie Portu Lotniczego Olsztyn-Mazury w Szymanach

INWESTOR	WARMIA I MAZURY SP. Z O.O. Z SIEDZIBĄ W SZYMANACH		
OPRACOWANIE	mgr inż. arch. Agnieszka Laguna-Pawelec upr. bud. nr 10/AMOKK/2013		
STADIUM	STAN ISTNIEJĄCY		
TYTUŁ RYSUNKU	RZUT PARTERU - POKOJE BIUROWE		
SKALA	1:100	DATA	MARZEC 2022
		NR RYSUNKU	AK - 02