


PRZEKRÓJ PRZEZ WARSTWY

SKALA 1:20

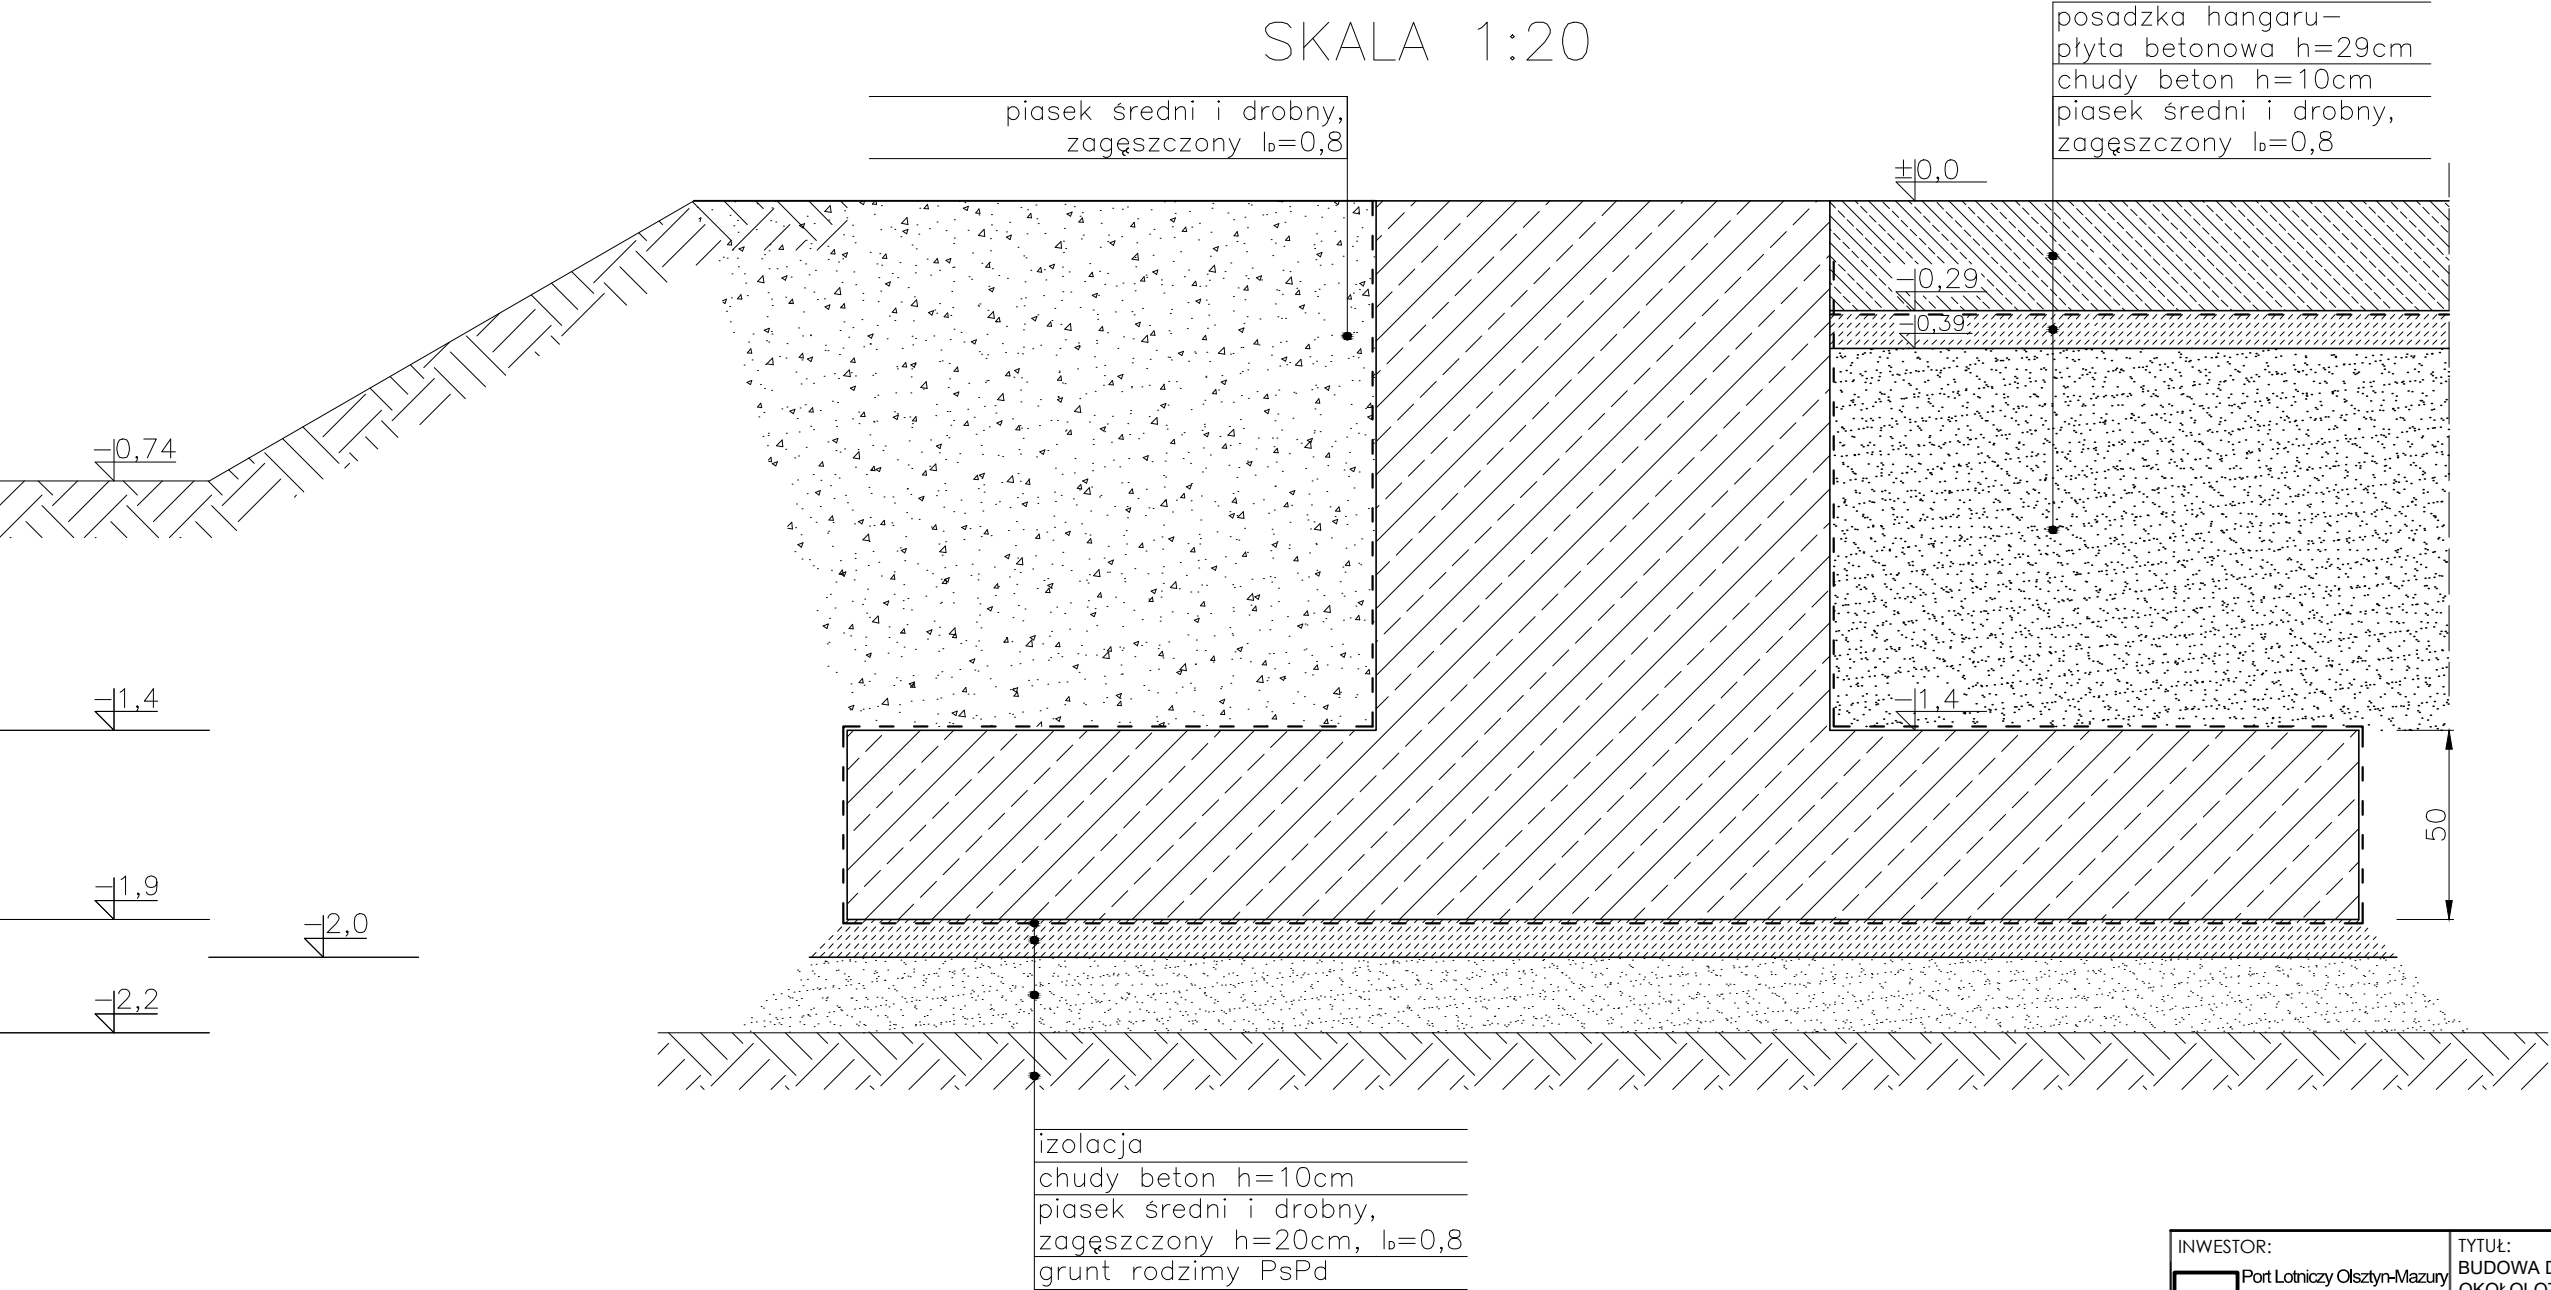

INWESTOR:		TYTUŁ:			
<div><div></div><div>Port Lotniczy Olsztyn-Mazury Wamnia i Mazury Sp. z o.o. Szymbany 150 12-100 Szczytno</div></div>		BUDOWA DWÓCH HANGARÓW DO CELÓW OKOŁOLOTNISKOWYCH Z PRZYŁĄCZAMI			
<div><div></div><div>Inżynieria, Doradztwo, Ekologia IDIEK Sp. z o.o. ul. Szymanowskiego 2 80-280 Gdańsk tel. (0-58) 521 90 30 fax (0-58) 521 90 35</div></div>		TYTUŁ RYSUNKU:			
		PRZEKRÓJ PRZEZ WARSTWY			
ETAP	NUMER RYSUNKU	REWIZJA	ARKUSZ	SKALA	
PB	ID089-100-015	0	A3	1:20	
	NUMER UPRAWNIEŃ	NAZWISKO			PODPIS
PROJEKTOWAŁ:	POM/0050/P00K/03	dr inż. Władysław Grzesiak			
SPRAWDZIŁ:	ZAP/0123/P00K/10	mgr inż. Kornelia Boryszewska			
PROJEKTOWAŁ:					
SPRAWDZIŁ:					
PROJEKTOWAŁ:					
SPRAWDZIŁ:					
PROJEKTOWAŁ:					
SPRAWDZIŁ:					