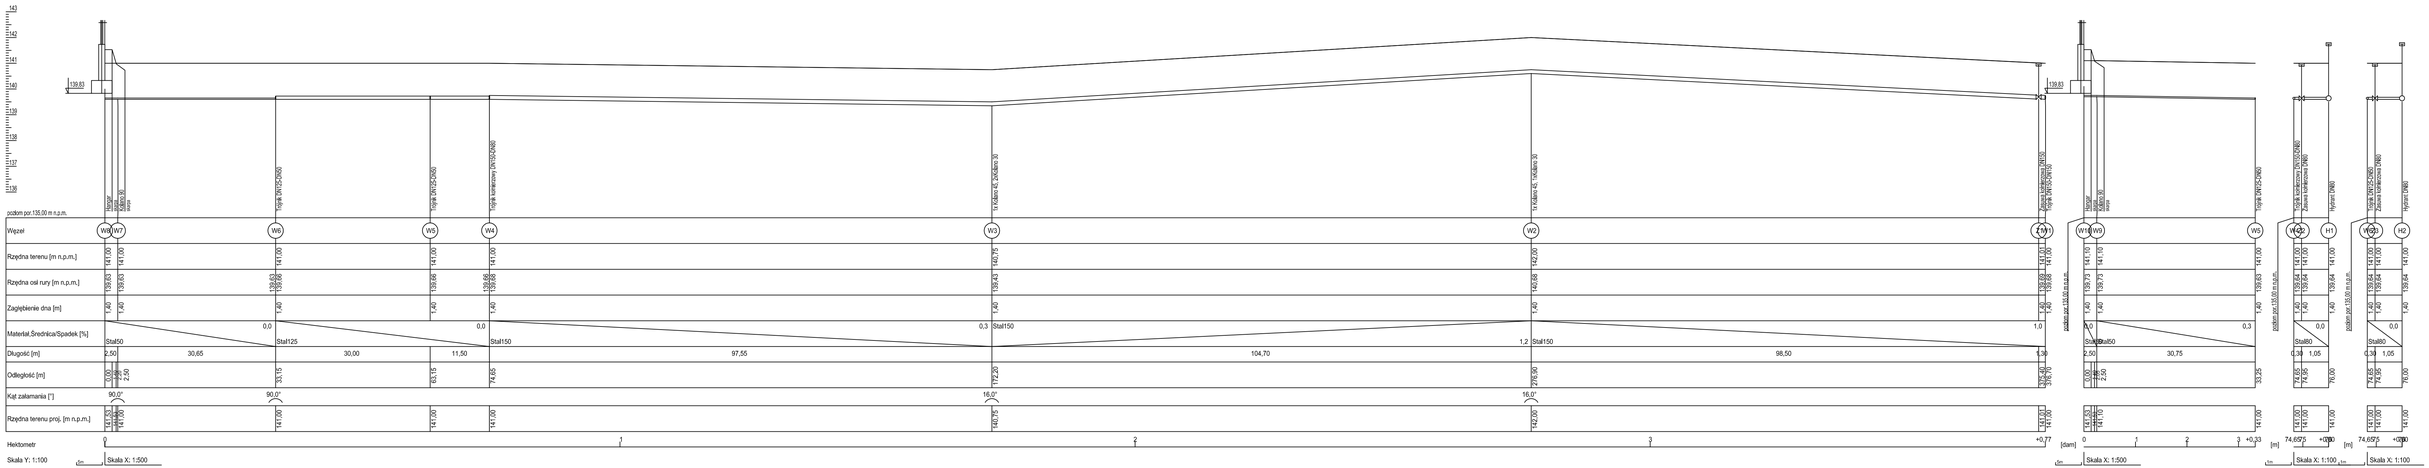

WĘZEŁ POŁĄCZENIOWY W1

WŁĄCZENIE DO ISTNIEJĄCEJ SIECI PE

SKALA 1:50

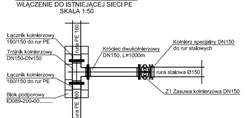

WĘZEŁ POŁĄCZENIOWY W4

SKALA 1:50

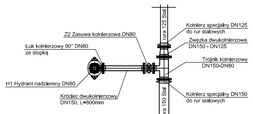

WĘZEŁ POŁĄCZENIOWY W5

SKALA 1:50

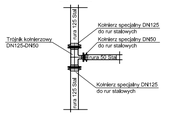

WĘZEŁ POŁĄCZENIOWY W6

SKALA 1:50

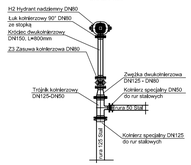

UWAGI:

1. WSZYSTKIE WYMIARY, WSPÓŁRZĘDNE I RZĘDNE WYSOKOŚCIOWE PODANO W [m] .
2. MATERIAŁ, ŚREDNICĘ I POZIOM ISTNIEJĄCEJ INSTALACJI WODOCIĄGOWEJ NALEŻY ZWERYFIKOWAĆ NA BUDOWIE.
3. WYKOPY NALEŻY WYKONYWAĆ Z ZAPEWNIENIEM STATECZNOŚCI ŚCIAN ZGODNIE Z PN-B-10736:1999
4. ZASYPKĘ GRUNTEM O GRANULACJI > 40mm STOSOWAĆ WYŁĄCZNIE PO UPRZEDNIM ZAGĘSZCZENIU OBSYPKI DO 30cm PONAD LICO RURY.
5. DO ZASYPKI RUROCIĄGU WYKORZYSTAĆ GRUNT RODZIMY.
6. GŁĘBOKOŚĆ WYKOPU POWINNA BYĆ WIĘKSZA MIN O 20 cm OD ZAGŁĘBIENIA PRZEWODU W CELU WYKONANIA PODSYPKI PIASKOWEJ.
7. PO ZAKOŃCZENIU PRAC MONTAŻOWYCH NALEŻY WYKONAĆ PŁUKANIE I PRÓBĘ SZCZELNOŚCI INSTALACJI.
8. OBSZAR 0,1mł WOKÓŁ ODWODNIENIA HYDRANTU WYSYPAĆ ŻWIREM.
9. UŁOŻONE W WYKOPIE RURY INSTALACJI WODOCIĄGOWEJ PPOŻ. OZNACZYĆ TAŚMĄ OSTRZEGAWCZĄ W KOLORZE NIEBIESKIM Z WKŁADEM METALOWYM. TAŚMĘ UŁOŻYĆ W ZIEMI 30 cm NAD WIERZCHEM RUR.

INWESTOR: Port Lotniczy Olsztyn-Mazury Warmiaki Mazury Sp. z o.o. Szymany 150 12-100 Szczytno		TYTUŁ: BUDOWA DWÓCH HANGARÓW DO CELÓW OKOŁOLOTNISKOWYCH Z PRZYŁĄCZAMI		
Konsorcjum Zarządców dróg ZDW Sp.z.o.o. ul. Kościuszki 2 80-526 Gdańsk tel. (0-58) 721 91 00 fax (0-58) 721 90 25		TYTUŁ RYSUNKU: Instalacja wodociągowa ppoż. - profil podłużny		
ETAP: PW	NUMER RYSUNKU: ID089-200-201	DATA: MAJ 2020	REWIZJA: 0	ARKUSZ: A3+
SKALA: 1:500 1:100,1:50				
	NUMER UPRAWNIEŃ	NAZWISKO		PODPIS
PROJEKTOWAŁ:	POMO/061/POOS/15	mgr inż. Adriana Adamowicz		
SPRAWDZIŁ:	POM/021/POOS/14	mgr inż. Aleksander Borowski		
OPRACOWAŁA:		mgr inż. Kornelia Boryszewska		