


PORT LOTNICZY OLSZTYN-MAZURY FRAGMENT

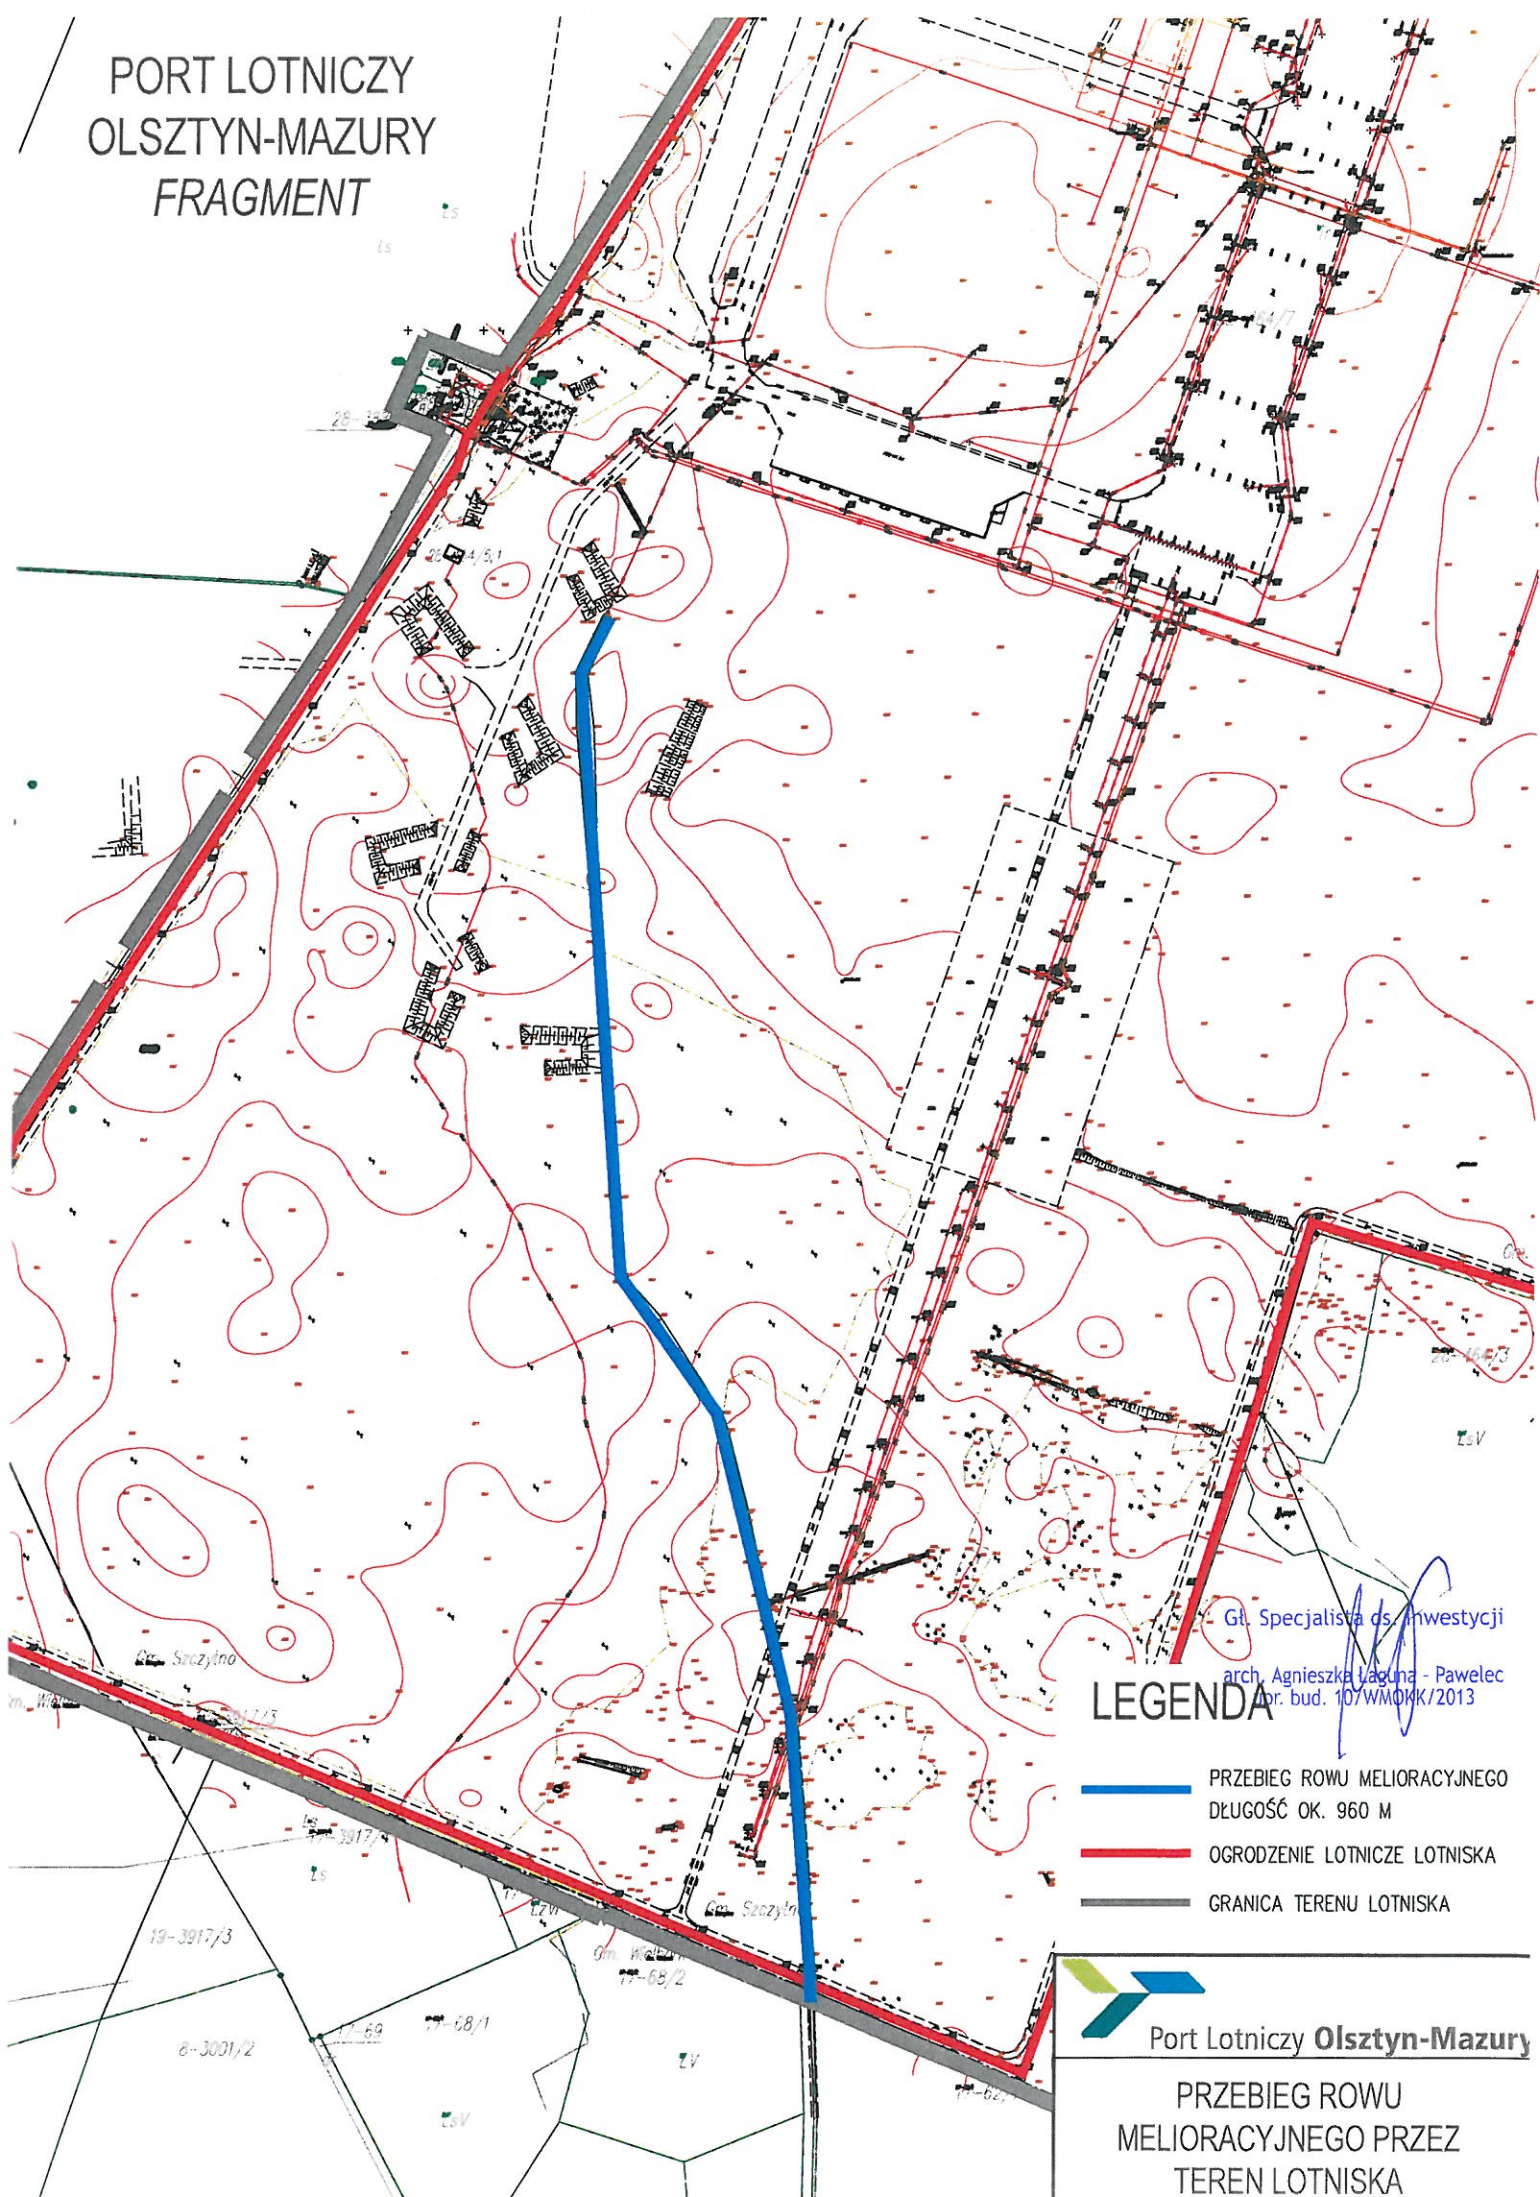

Gł. Specjalista ds. Inwestycji
arch. Agnieszka Jaguła - Pawelec
nr. bud. 107/WMOJK/2013

LEGENDA

- PRZEBIEG ROWU MELIORACYJNEGO
DŁUGOŚĆ OK. 960 M
- OGRODZENIE LOTNICZE LOTNISKA
- GRANICA TERENU LOTNISKA



Port Lotniczy **Olsztyn-Mazury**

PRZEBIEG ROWU
MELIORACYJNEGO PRZEZ
TEREN LOTNISKA