


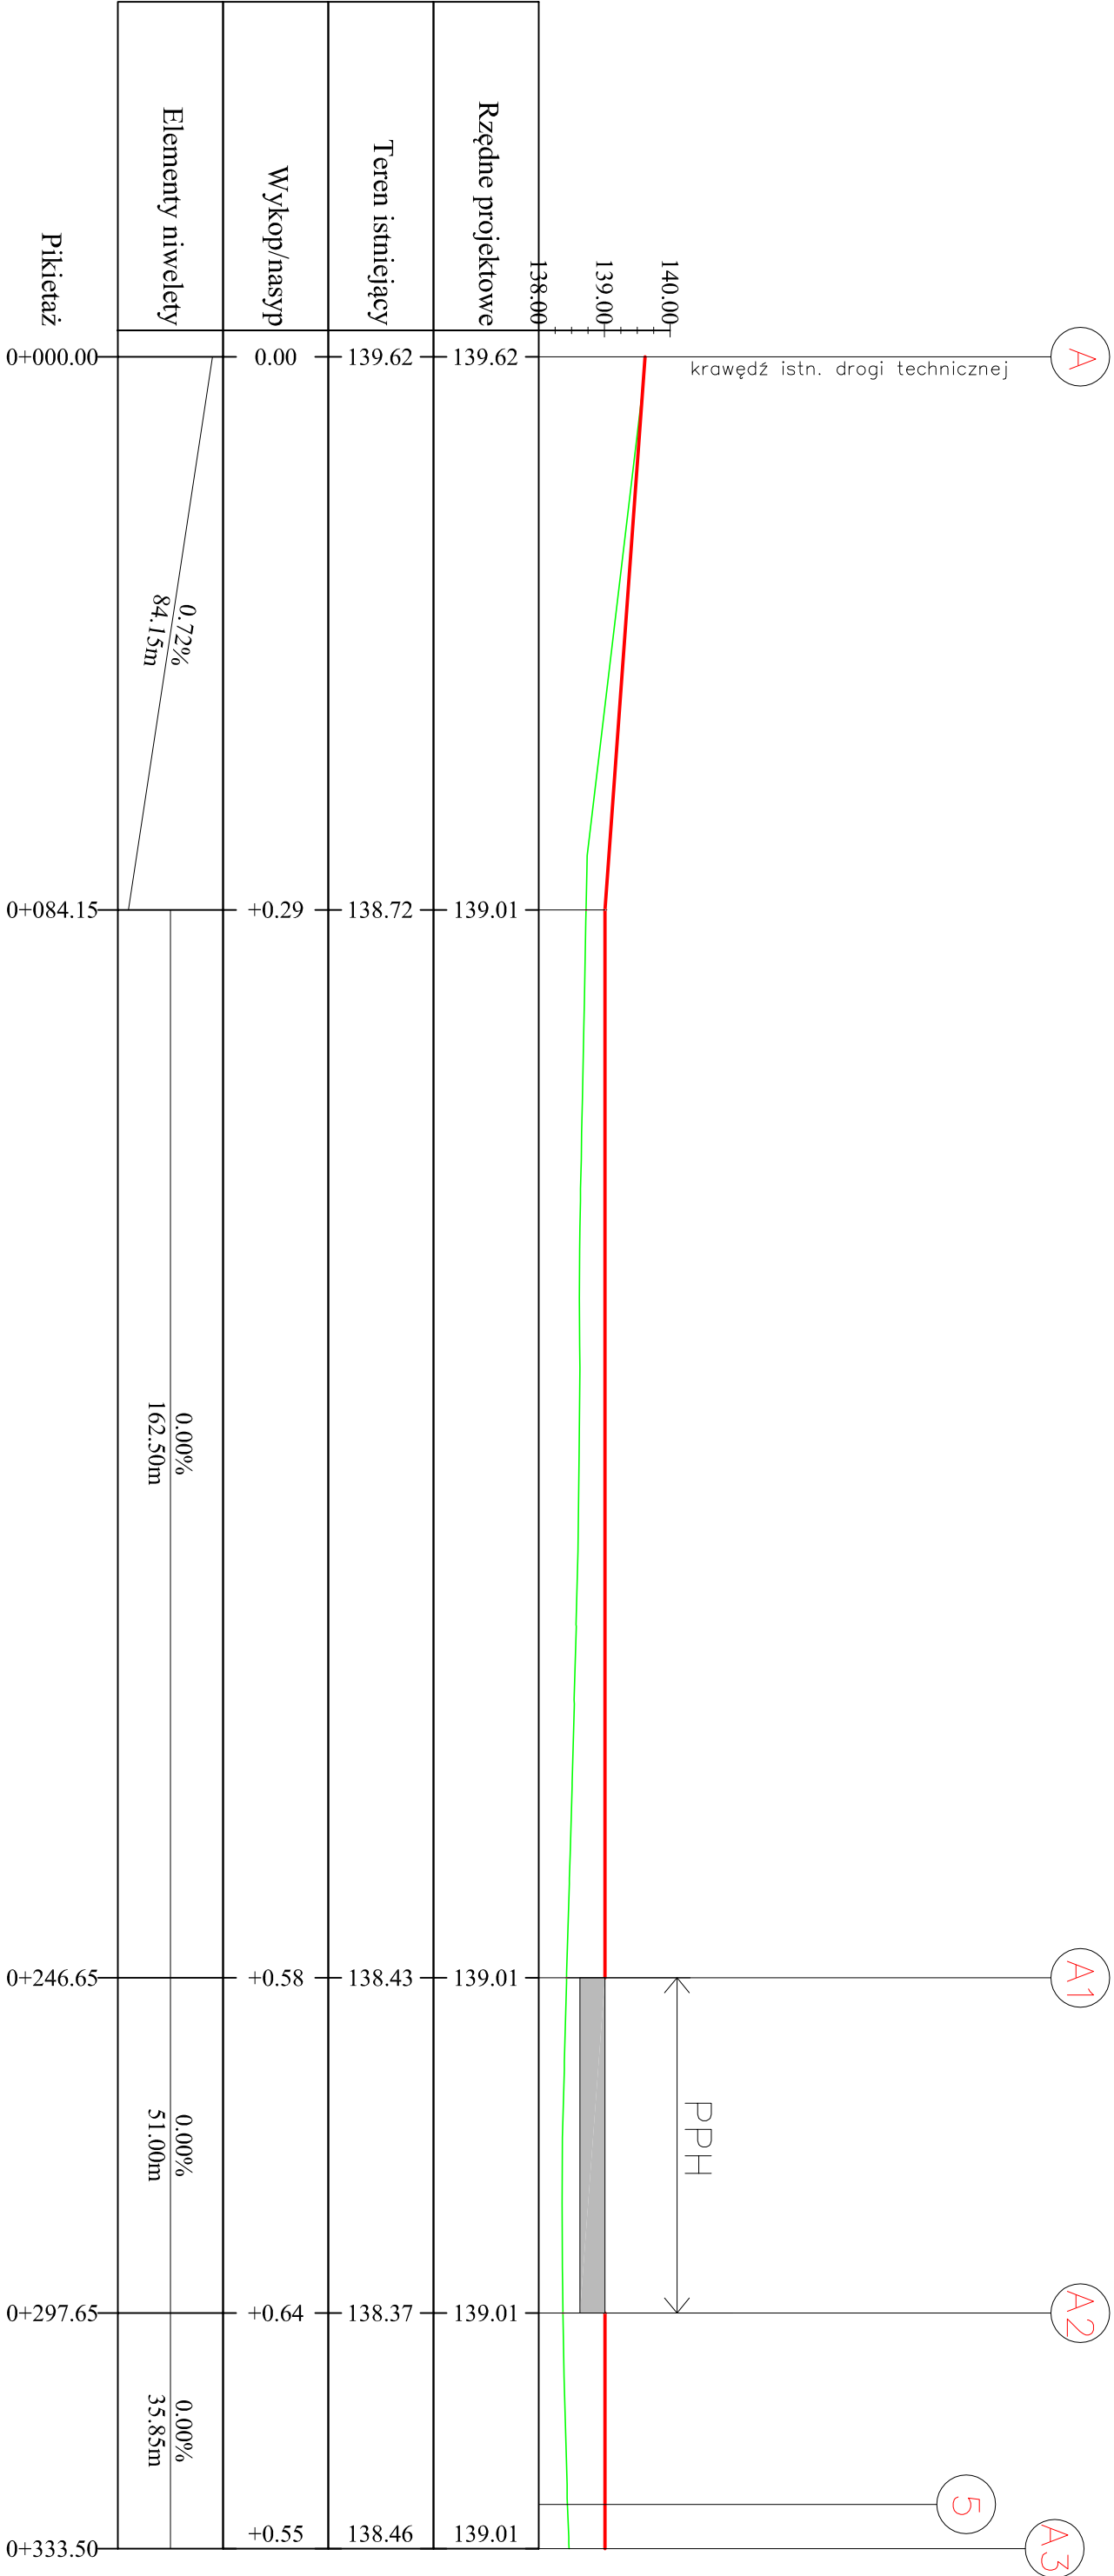

Profil drogi technicznej po osi A-A3



Zamawiający					"WARMIA I MAZURY" Sp. z o.o. ul. Szymany 150, 12 - 100 Szczytno									
Wykonawca projektu					BIURO STUDIÓW I PROJEKTÓW LOTNISKOWYCH POLCONSULT Sp. z o.o. 00 - 697 Warszawa, ul. Al. Jerozolimskie 53									
Nazwa i adres obiektu					REGIONALNY PORT LOTNICZY OLSZTYN-MAZURY Warmia i Mazury Sp. z o.o. Szymany 150, 12-100 Szczytno									
Nazwa projektu					OPRACOWANIE KOMPLEKSOWEJ, WIELOBRANŻOWEJ DOKUMENTACJI PROJEKTOWEJ NA ROZBUDOWĘ I PRZEBUDOWĘ INFRASTRUKTURY LOTNISKOWEJ OLSZTYN - MAZURY									
Faza projektu					PROJEKT BUDOWLANY									
Tytuł rysunku					TOM 2. CZĘŚĆ ARCHITEKTONICZNO-BUDOWLANA									
					CZĘŚĆ 1. LOTNISKOWO-DROGOWA									
Profil podłużny drogi technicznej po osi A-A3														
Branża					drogowo-lotniskowa									
Projektant					mgr inż. Ryszard Zarenba									
Data					08.2016									
Nr uprawnień					KBU 1-2126-2/69									
Podpis														
Opracował					mgr inż. Bartosz Graczyk									
Data					08.2016									
Nr arch. w BSR					PL-1098/160									
Sprawdził					mgr inż. Damian Tomaszewski									
Data					08.2016									
Nazwa projektu					MAZ/0005/PODD/07									
Nr rysunku														
Wymiar					1:1000/100									
Data					2.2									