


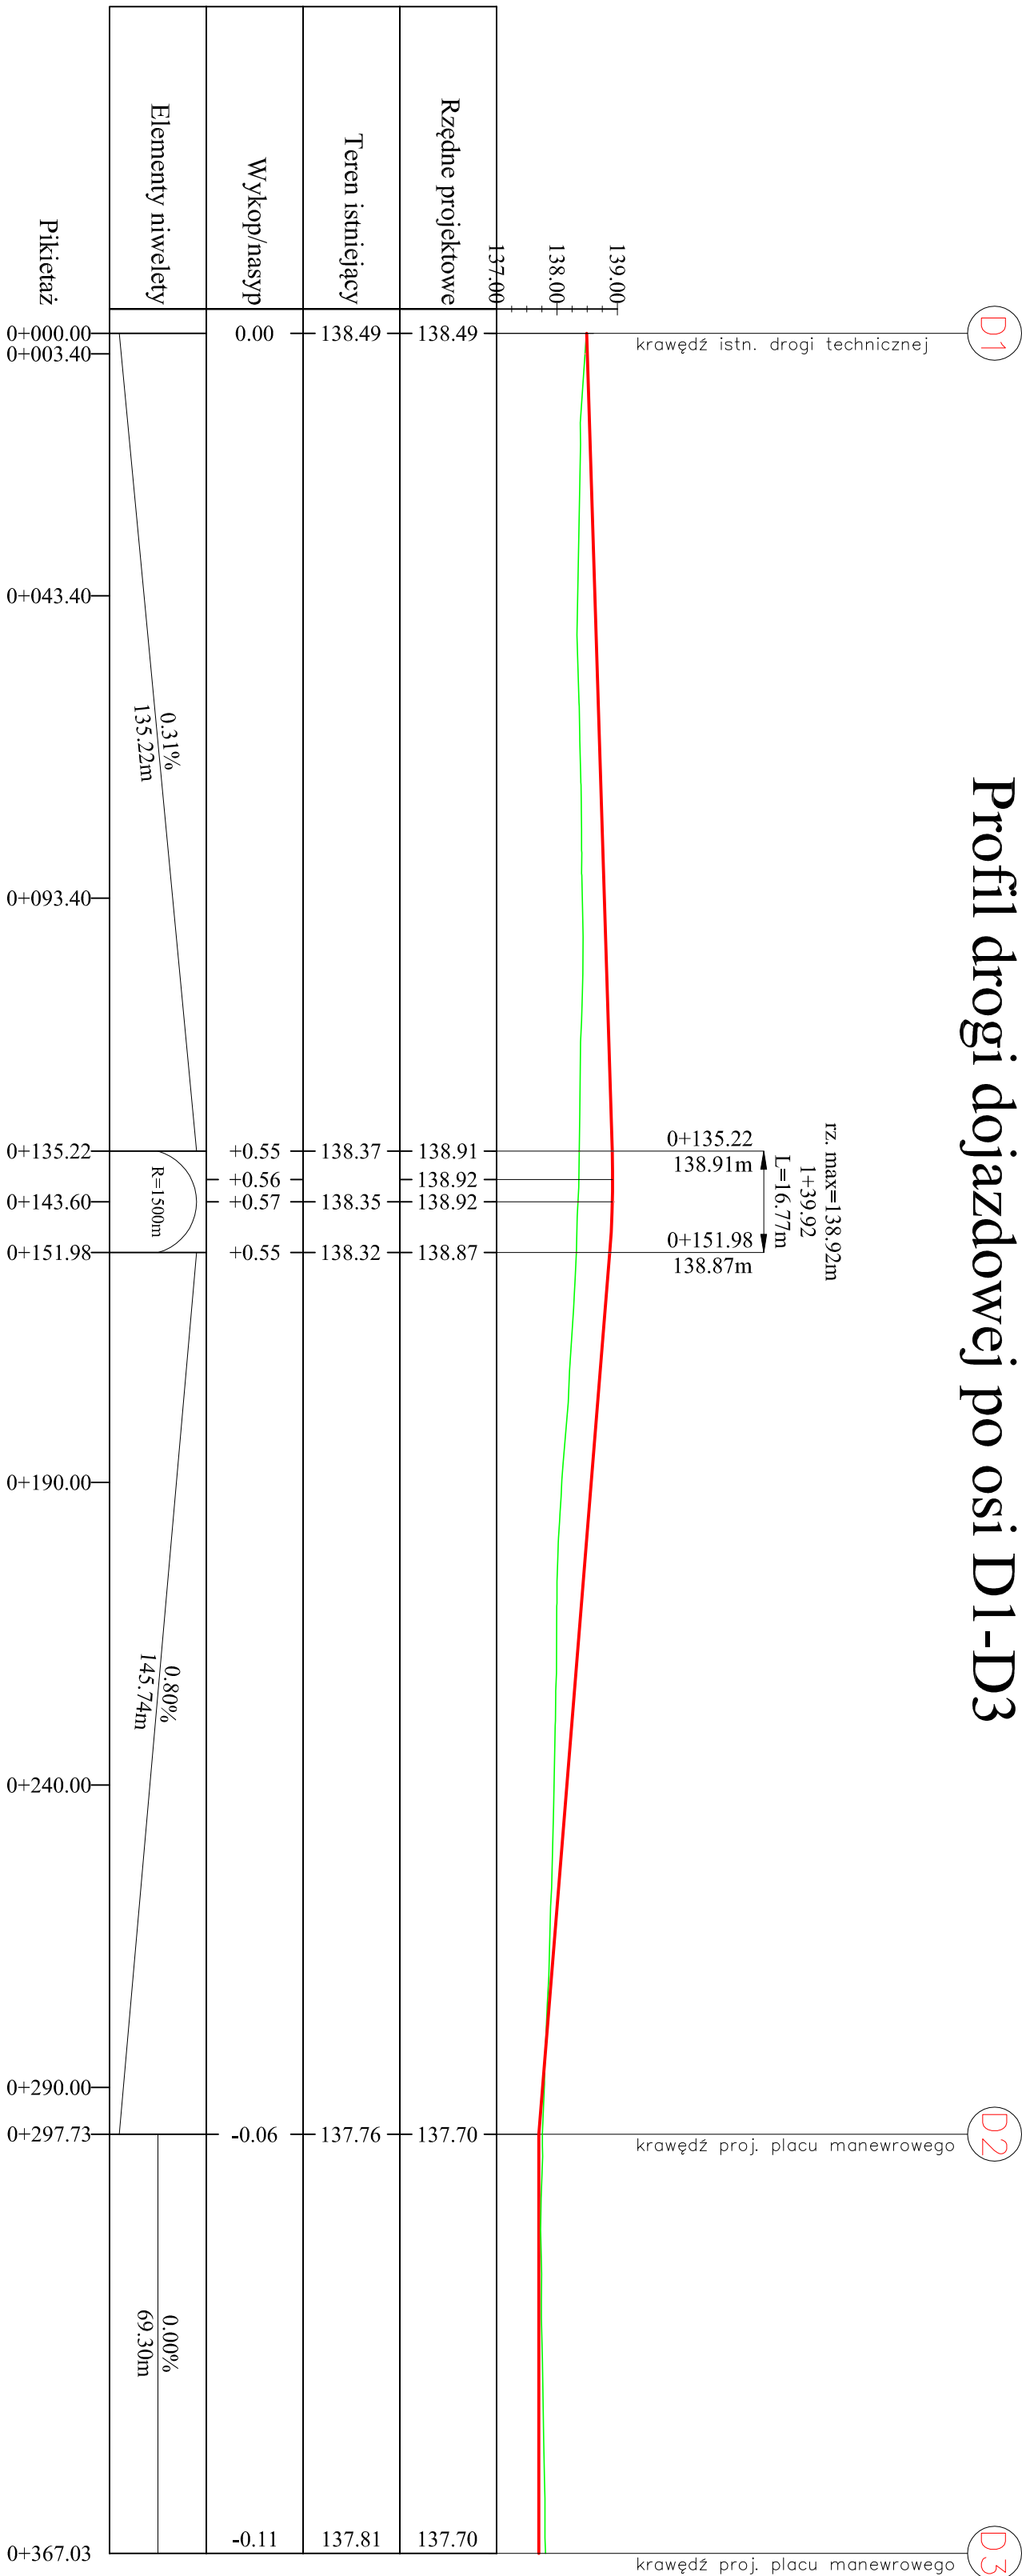

Profil drogi dojazdowej po osi D1-D3



Zamawiający				"WARMIA I MAZURY" Sp. z o.o.							
ul. Szymany 150, 12 - 100 Szczytno											
Wykonawca				00 - 697 Warszawa, ul. Al. Jerozolimskie 53							
Nazwa i adres obiektu				REGIONALNY PORT LOTNICZY OLSZTYN-MAZURY Warmia i Mazury Sp. z o.o. Szymany 150, 12-100 Szczytno							
Nazwa projektu				OPRACOWANIE KOMPLEKSOWEJ, WIELOBRANŻOWEJ DOKUMENTACJI PROJEKTOWEJ NA ROZBUDOWĘ I PRZEBUDOWĘ INFRASTRUKTURY LOTNISKOWEJ OLSZTYN - MAZURY							
Faza projektu				PROJEKT BUDOWLANY TOM 2. CZĘŚĆ ARCHITEKTONICZNO-BUDOWLANA CZĘŚĆ 1. LOTNISKOWO-DROGOWA							
Tytuł rysunku				Profil drogi dojazdowej po osi D1-D3							
Baraż		drogowo-lotniskowa		Data		Nr uprawnień		Podpis		Nr umowy	
Projektant		mgr inż. Ryszard Zaremba		08.2016		KB.U-1-2126-2/69				WIM.BZ.0812.7.2016	
Opisano		mgr inż. Bartosz Graczyk		08.2016						(Nr arch. w BSPL PL-1098/160)	
Sprawdził		mgr inż. Damian Tomaszewski		08.2016		MAZ/0005/POOD/07				Skala 1:1000/100	
										Nr rysunku 2.3	