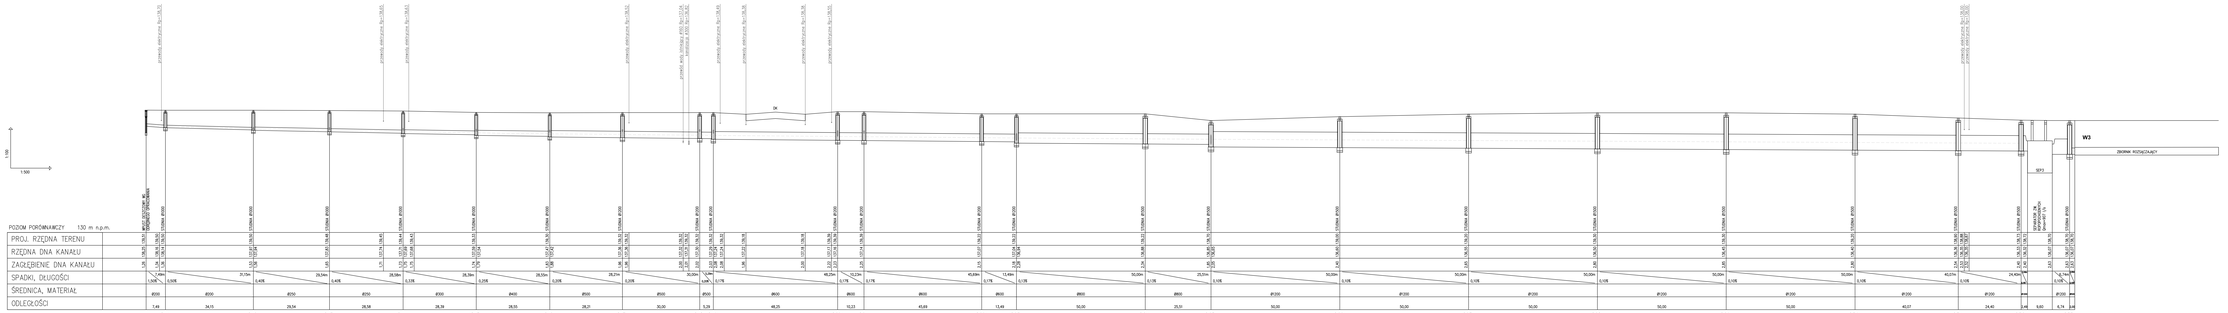

Inwestorzy: "WARMIA I MAZURY" Sp. z o.o.
ul. Szymany 150, 12 - 100 Szczytno

BIURO STUDIÓW I PROJEKTÓW LOTNISKOWYCH **POLCONSULT** Sp. z o.o.
00 - 697 Warszawa, ul. Al. Jerozolimskie 53

Wykonawca dokumentacji projektowej: REGIONALNY PORT LOTNICZY OLSZTYN-MAZURY
Warmia i Mazury Sp. z o.o. Szymany 150, 12-100 Szczytno

Nazwa zadania: OPRACOWANIE KOMPLEKSOWEJ, WIELOBRANŻOWEJ DOKUMENTACJI PROJEKTOWEJ NA ROZBUDOWĘ I PRZEBUDOWĘ INFRASTRUKTURY LOTNISKOWEJ OLSZTYN - MAZURY

Nazwa opracowania: PROJEKT BUDOWLANY
TOM 2. CZĘŚĆ ARCHITEKTONICZNO-BUDOWLANA
2.3 CZĘŚĆ SANITARNA

Tytuł rysunku: Profil sieci kanalizacji deszczowej. Część 1

Branża	drogowa	Imię i nazwisko	Nr uprawnień	Podpis	Nr umowy: 2/PN/DZ/0812/7.2016
Projektował	mgr inż. Tomasz Dudzik	DOLNOŚLĄSKA	DOLNOŚLĄSKA		Wykaz z dn. 31.10.2016/65
Projektował					Skala: 1:100/1:500
Sprawdził	mgr. Magdalena Dorosz	DOLNOŚLĄSKA	DOLNOŚLĄSKA		Nr rysunku: K2
Sprawdził	mgr inż. Zbigniew Skupiński	DOLNOŚLĄSKA	69/95/D/77		