


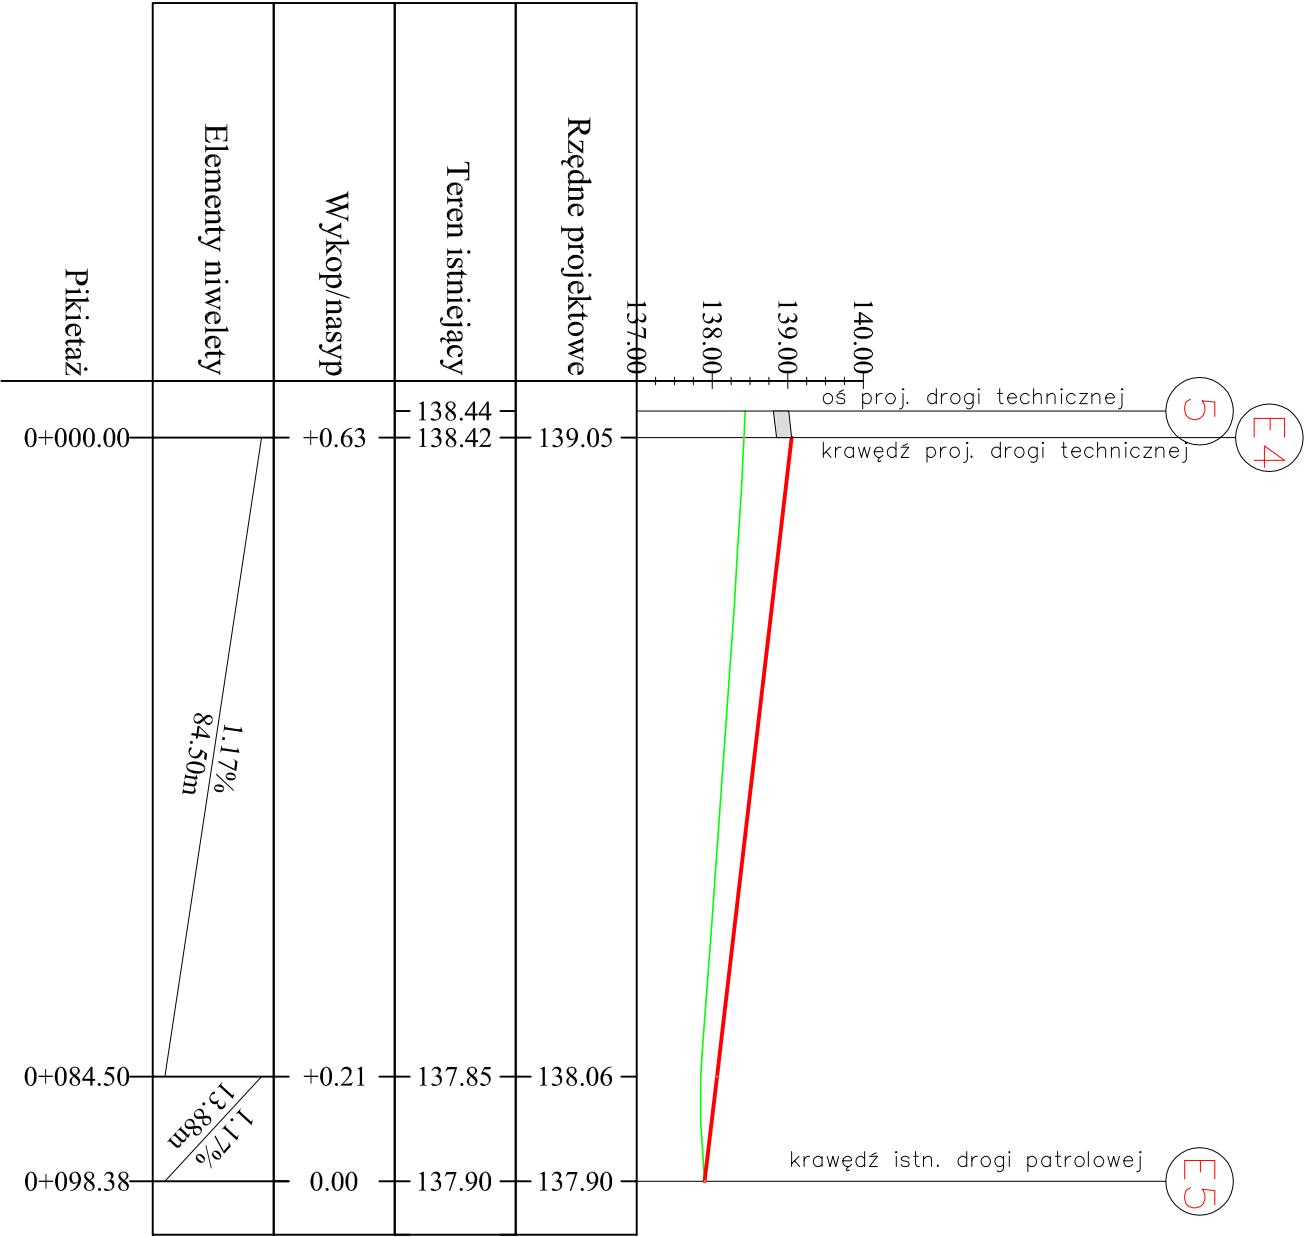

Profil drogi patrolowej po osi E4-5



Zamawiający		<div> Warmia i Mazury Sp. z o.o.</div>			
<div>"WARMIA I MAZURY" Sp. z o.o. ul. Szymany 150, 12 - 100 Szczytno</div>					
<div>BIURO STUDIÓW I PROJEKTÓW LOTNISKOWYCH POLCONSULT Sp. z o.o.</div>					
Wykonawca projektu		<div>00 - 697 Warszawa, ul. Al. Jerozolimskie 53</div> <div></div>			
Nazwa i adres obiektu		<div>REGIONALNY PORT LOTNICZY OLSZTYN-MAZURY Warmia i Mazury Sp. z o.o. Szymany 150, 12-100 Szczytno</div>			
Nazwa projektu		<div>OPRACOWANIE KOMPLEKSOWEJ, WIELOBRANŻOWEJ DOKUMENTACJI PROJEKTOWEJ NA ROZBUDOWĘ I PRZEBUDOWĘ INFRASTRUKTURY LOTNISKOWEJ OLSZTYN - MAZURY</div>			
Faza projektu					
PROJEKT BUDOWLANY					
TOM 2. CZĘŚĆ ARCHITEKTONICZNO-BUDOWLANA					
CZĘŚĆ 1. LOTNISKOWO-DROGOWA					
Tytuł rysunku		<div>Profil drogi patrolowej po osi 5-E5</div>			
Branża					
drogowo-lotniskowa		Data	Nr uprawnień	Podpis	Nr umowy
Projektant mgr inż. Ryszard Zaremba		08.2016	KBU 1-2126-2/69		WIM.BZ.0812.7.2016 (Nr arch. w BSIP, PL-1098/160)
Opracował mgr inż. Bartosz Graczyk		08.2016			Skala 1:1000/100
Sprawdził mgr inż. Damian Tomaszewski		08.2016	MAZ/0005/POOD/07		Nr rysunku
					2.5