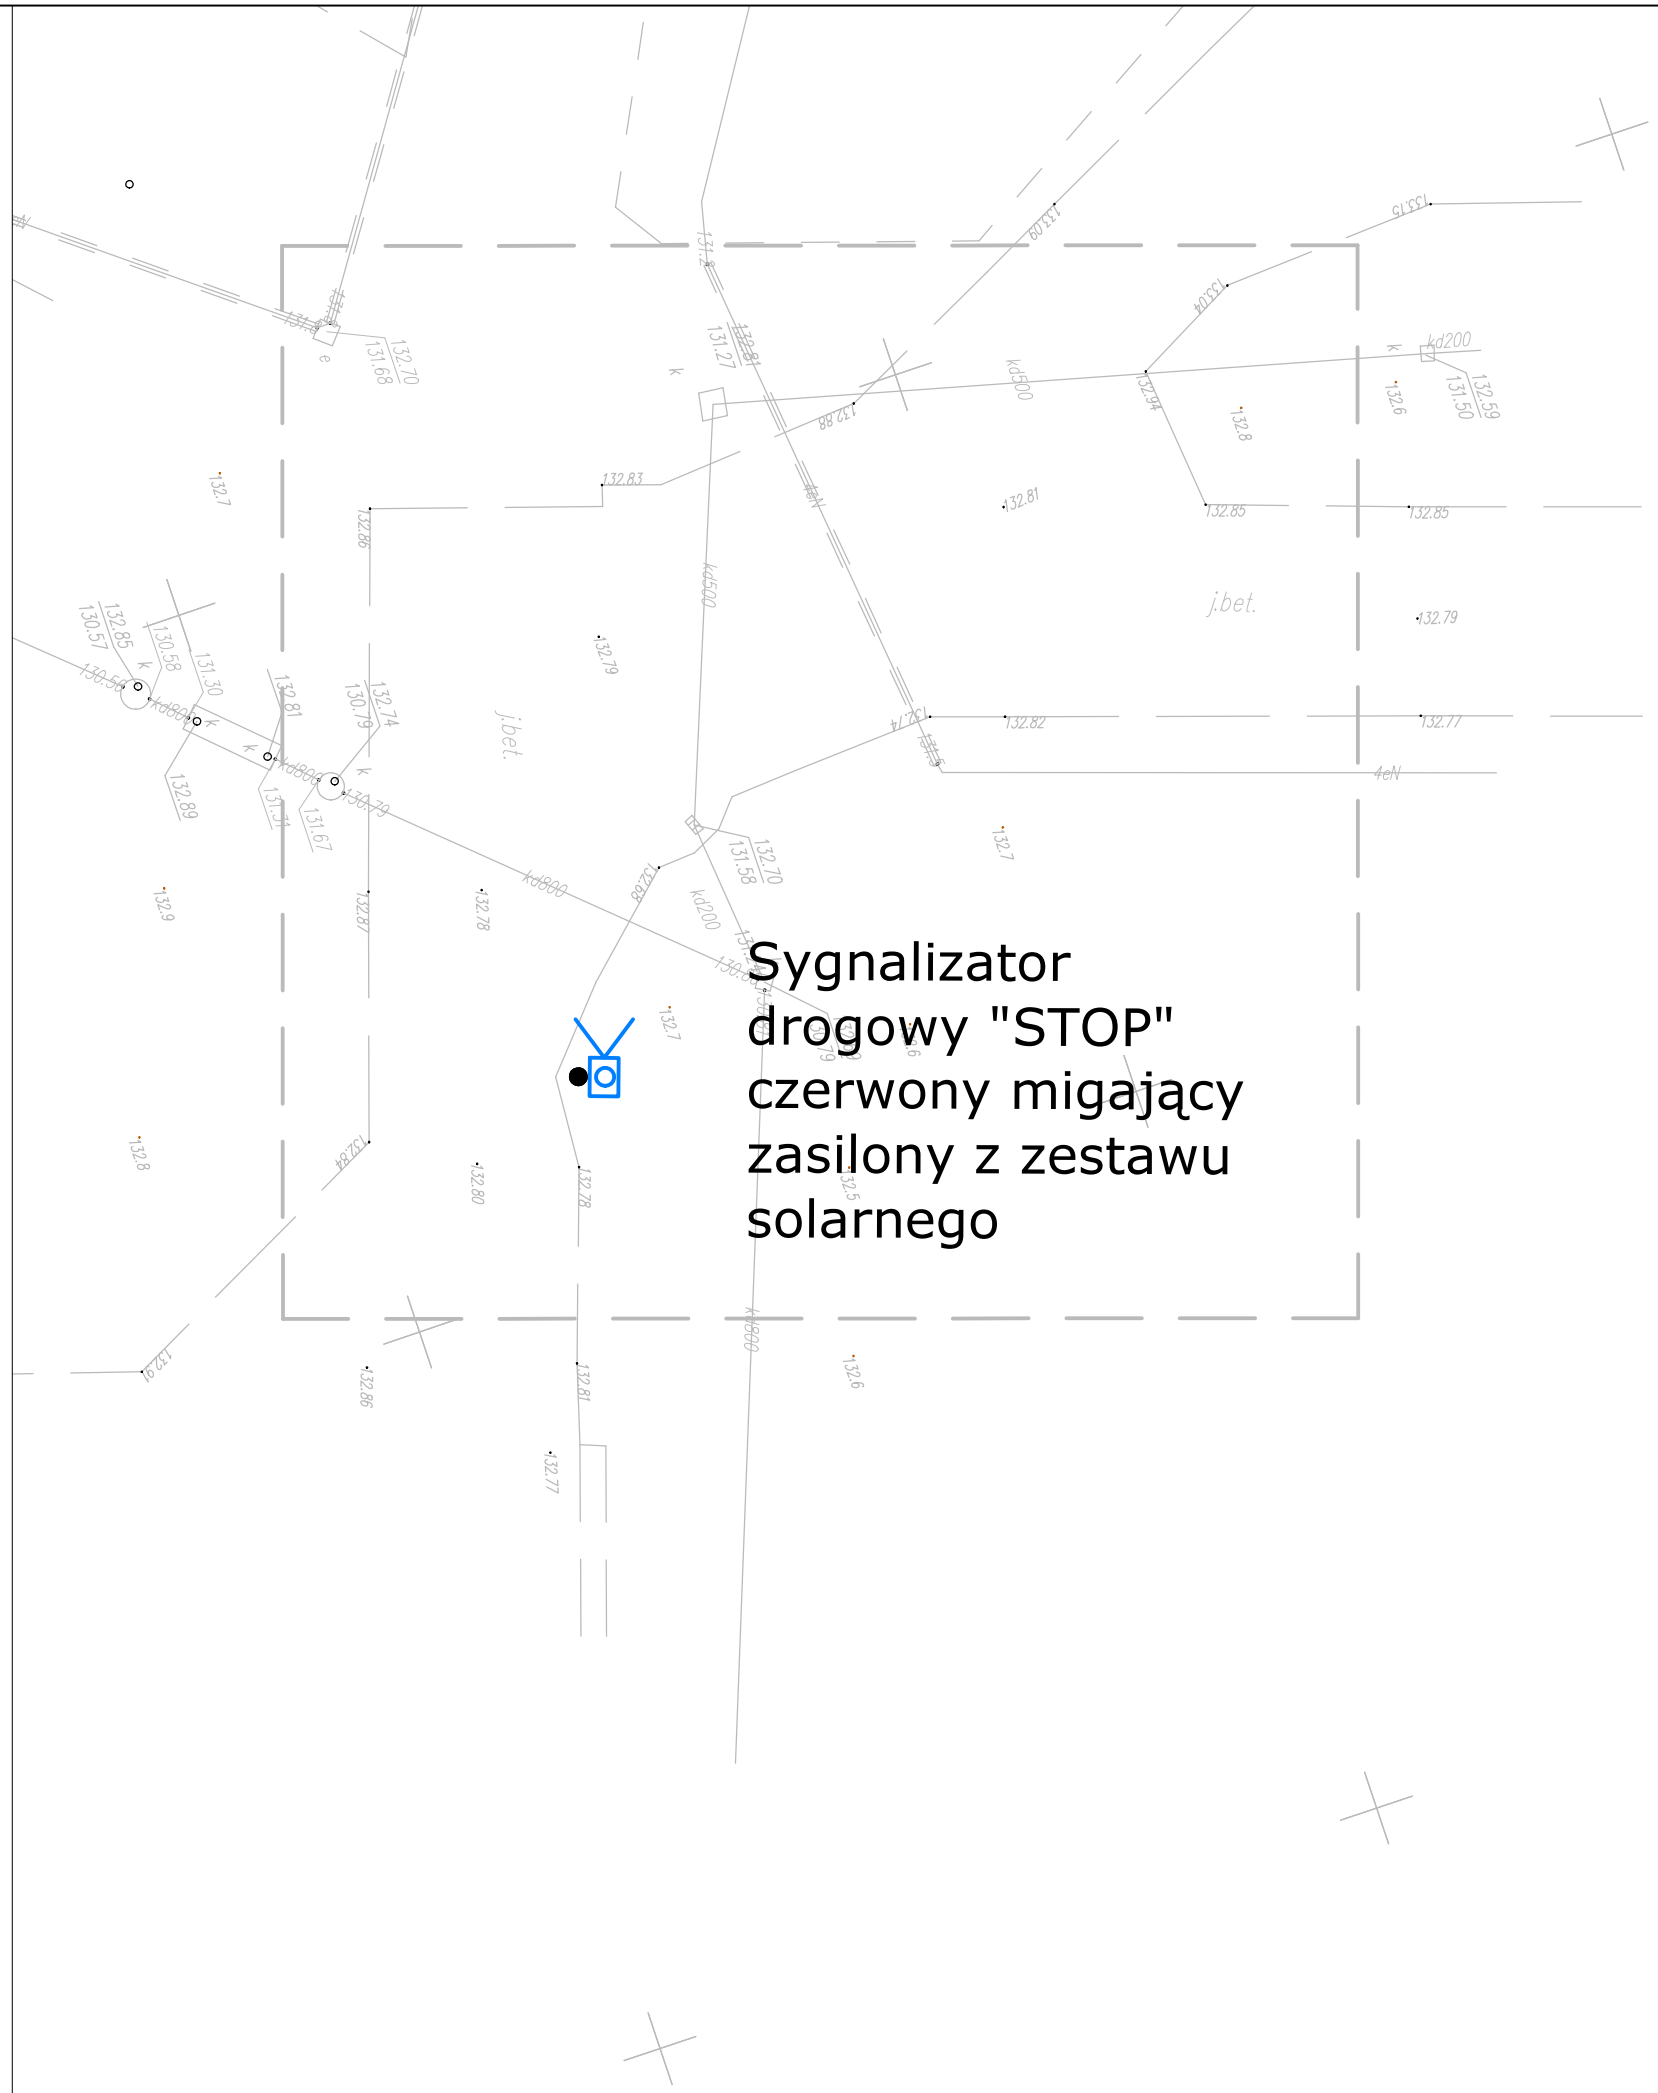

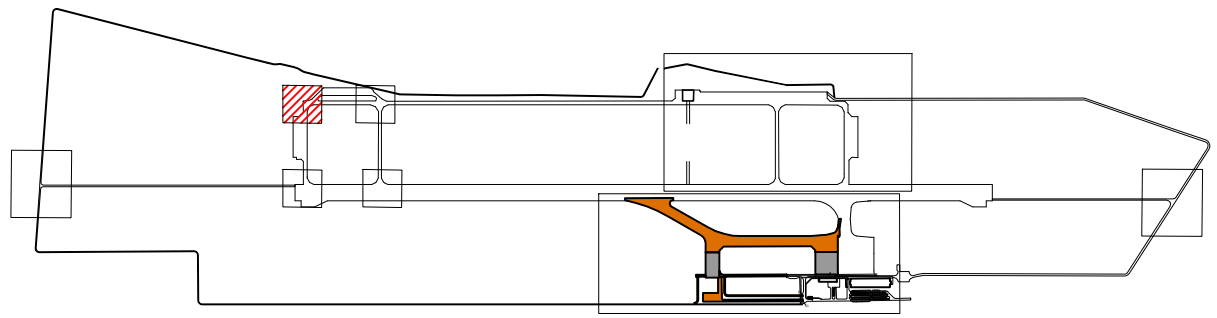

Zamawiający

"WARMIA I MAZURY" Sp. z o.o.

ul. Szymany 150, 12 - 100 Szczytno

Wykonawca projektu

BIURO STUDIÓW I PROJEKTÓW LOTNISKOWYCH **POLCONSULT** Sp. z o.o.

00 - 697 Warszawa, ul. Al. Jerozolimskie 53

Nazwa i adres obiektu

REGIONALNY PORT LOTNICZY OLSZTYN-MAZURY

Warmia i Mazury Sp. z o.o. Szymany 150, 12-100 Szczytno

Nazwa projektu

OPRACOWANIE KOMPLEKSOWEJ, WIELOBRANŻOWEJ DOKUMENTACJI PROJEKTOWEJ NA ROZBUDOWĘ I PRZEBUDOWĘ INFRASTRUKTURY LOTNISKOWEJ OLSZTYN - MAZURY

Faza projektu

PROJEKT BUDOWLANY

TOM 2. CZĘŚĆ ARCHITEKTONICZNO-BUDOWLANA

CZĘŚĆ 2. ELEKTRYCZNA-TELETECHNICZNA

Tytuł rysunku

PLAN ZAGOSPODAROWANIA TERENU ARKUSZ 5

Branża	elektryczna	Data	Nr uprawnień	Podpis	Nr umowy WIM.BZ.0812.7.2016 (Nr arch. w BSiPL PL-1098/160)
Projektant	mgr inż. Piotr Szulborski	07.2016	MAZ/0332/POOE/13		
Sprawdzajacy	mgr inż. Zygmunt Michalak	07.2016	ST.15.08/74		Skala 1:500
					Nr rysunku 1.5