


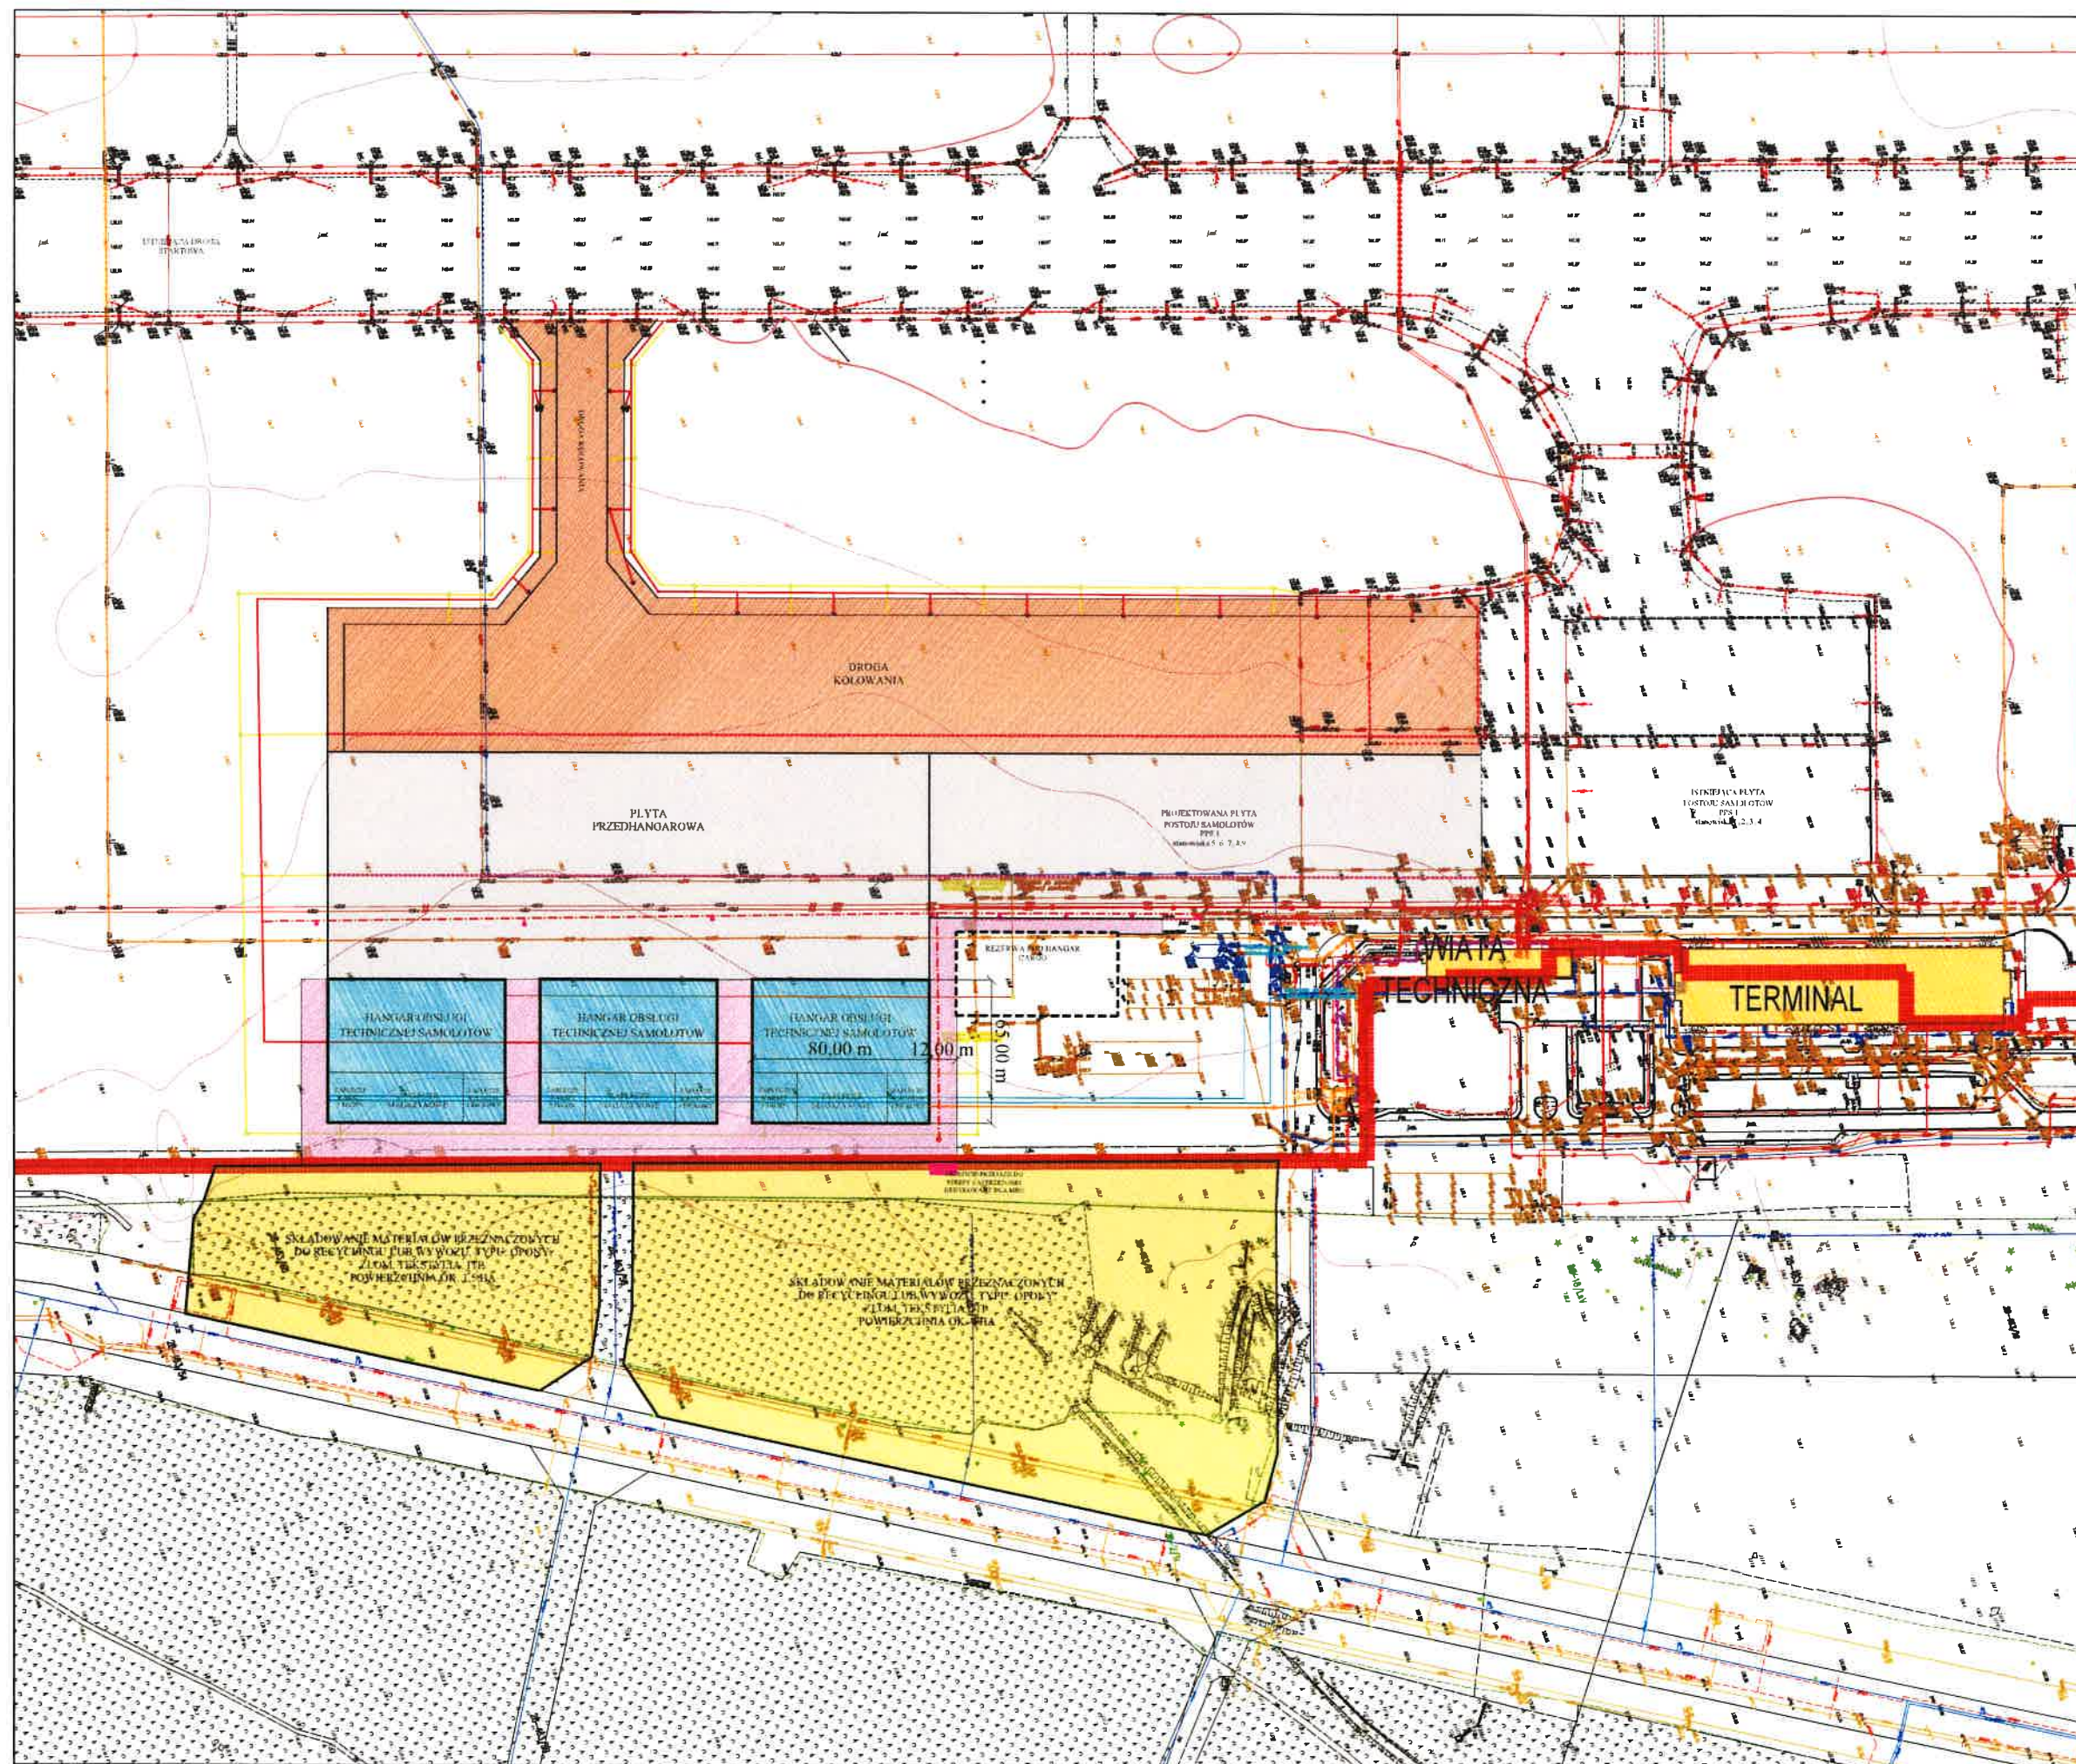

LEGENDA

- granicz strefy zastrzeżonej
- proj. kanalizacja sanitarna
- proj. kanalizacja deszczowa
- proj. wodociąg
- projektowana studnia kolektorowa
- wpust lotniskowy
- ściek liniowy kryty
- proj. trasa kabli nn
- proj. kanalizacja en.
- proj. kanalizacja teletechniczna
- proj. latarnia oświetleniowa
- projektowana nawierzchnia z betonu cementowego
- projektowana nawierzchnia z betonu asfaltowego
- projektowany hangar z zapleczem
- budynki istniejące
- teren do składowania materiałów przeznaczonych do recyklingu lub wywozu
- rezerwa pod hangar cargo

UWAGA!
NINIEJSZY RYSUNEK NALEŻY
TRAKTOWAĆ POGLĄDOWO - JAKO
SCHEMAT PROPONOWANYCH
ROZWIĄZAŃ.

WYKONAWCA
JEST ZOBOWIĄZANY DO
SPORZĄDZENIA KONCEPCJI
DOCELOWEJ WG OBECNIE
OBOWIĄZUJĄCYCH NORM I
PRZEPISÓW

**Port Lotniczy Olsztyn-Mazury**

BUDOWA TRZECH HANGARÓW DO TECHNICZNEJ OBSŁUGI SAMOLOTÓW
WRAZ Z INFRASTRUKTURĄ TOWARZYSZĄCĄ
na terenie Portu Lotniczego Olsztyn-Mazury w Szymanach

INWESTOR	WARMIA I MAZURY SP. Z O.O. Z SIEDZIBĄ W SZYMANACH
OPRACOWANIE	mgr inż. arch. Agnieszka Laguna-Pawelec upr. bud. nr 10/WMOKK/2013
STADIUM	SCHEMAT ZAGOSPODAROWANIA TERENU
Tytuł rysunku	LOKALIZACJA INFRASTRUKTURY MRO
DATA	KWIECIEŃ 2022
PRZYSŁUCHANO	AS - 01