






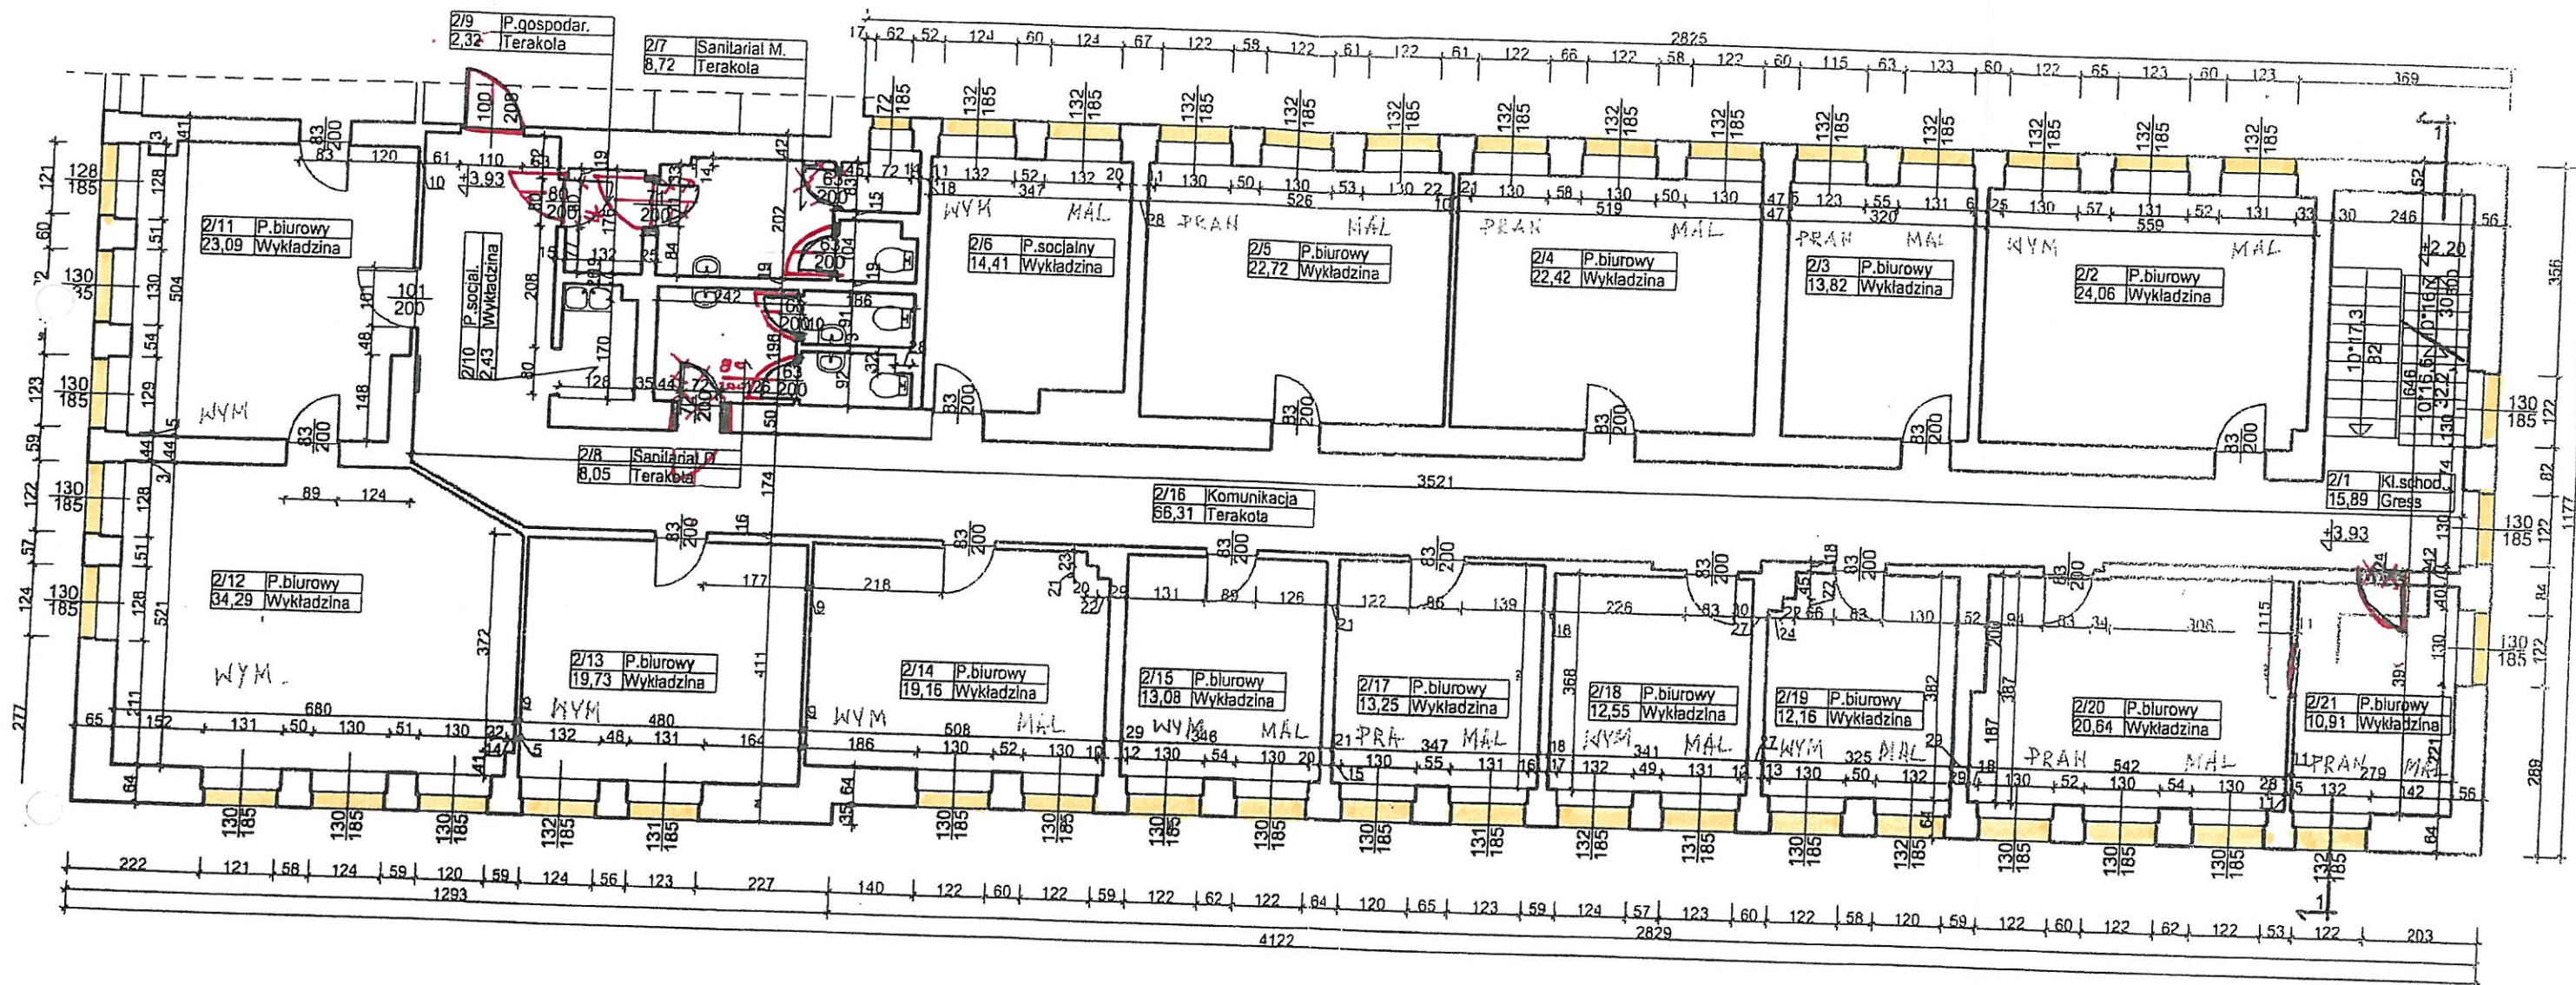

RZUT I PIĘTRA OD UL. KOŚCIUSZKI 1:100