



Przekrój normalny drogi dojazdowej

od 0+000,00 do 0+289,96

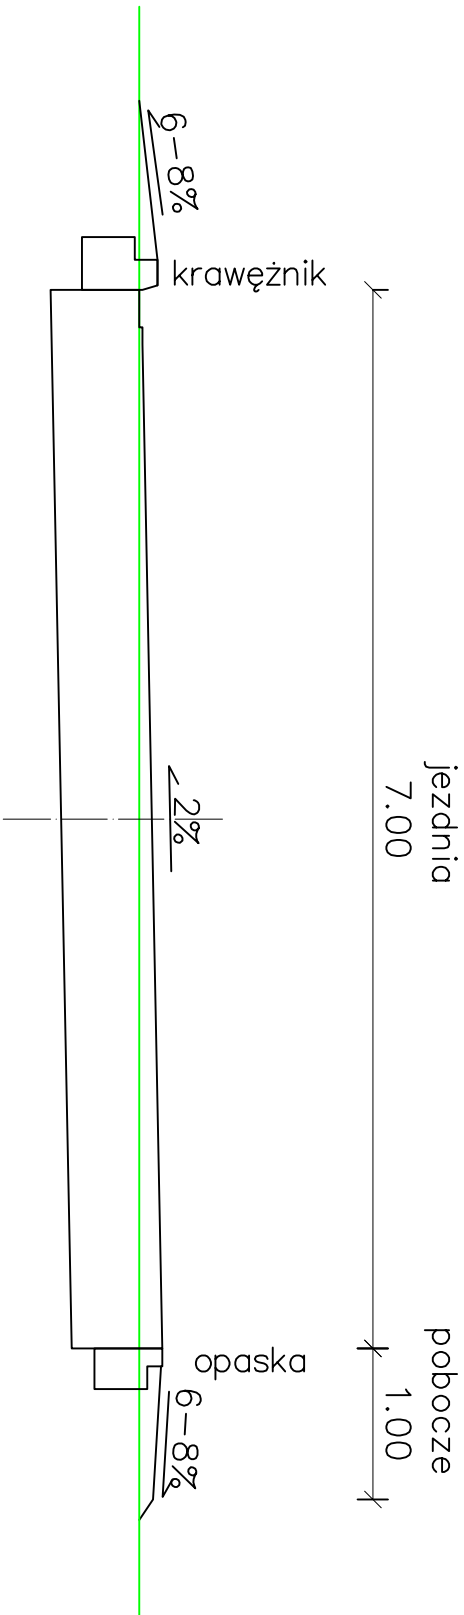

Zamawiający	"WARMIA I MAZURY" Sp. z o.o. ul. Szymany 150, 12 - 100 Szczytno			 Warmia i Mazury Sp. z o.o.	
BIURO STUDIÓW I PROJEKTÓW LOTNISKOWYCH POLCONSULT Sp. z o.o.					
Wykonawca projektu	00 - 697 Warszawa, ul. Al. Jerozolimskie 53				
Nazwa i adres obiektu	REGIONALNY PORT LOTNICZY OLSZTYN-MAZURY Warmia i Mazury Sp. z o.o. Szymany 150, 12-100 Szczytno				
Nazwa projektu	OPRACOWANIE KOMPLEKSOWEJ, WIELOBRANŻOWEJ DOKUMENTACJI PROJEKTOWEJ NA ROZBUDOWĘ I PRZEBUDOWĘ INFRASTRUKTURY LOTNISKOWEJ OLSZTYN - MAZURY				
Faza projektu	PROJEKT BUDOWLANY				
TOM 2. CZĘŚĆ ARCHITEKTONICZNO-BUDOWLANA					
2.1 CZĘŚĆ LOTNISKOWO-DROGOWA					
Tytuł rysunku	Przekrój normalny drogi dojazdowej				
Branża	drogowo-lotniskowa	Data	Nr uprawnień	Podpis	Nr umowy
Projektant	mgr inż. Ryszard Zaremba	08.2016	KBU 1-2126-2/69		WIM.BZ.0812.7.2016 (Nr arch. w BSIP, PL-1098/160)
Opracował	mgr inż. Bartosz Graczyk	08.2016			Skala 1:50
Sprawdził	mgr inż. Damian Tomaszewski	08.2016	MAZ/0005/POOD/07		Nr rysunku 3.3