



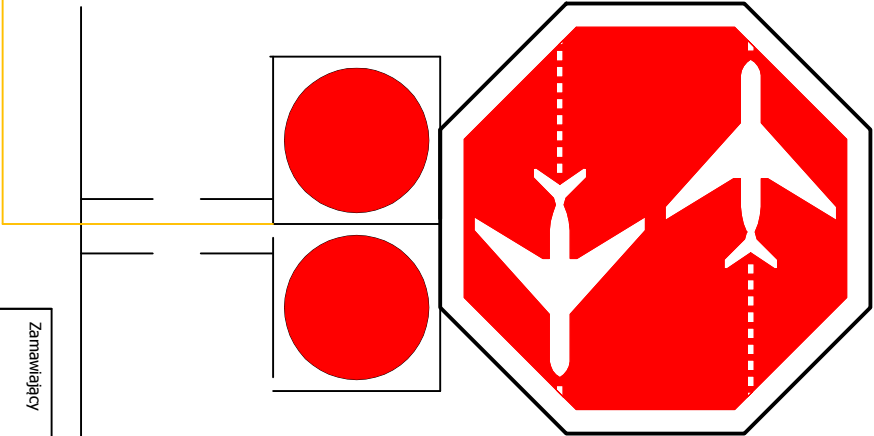

ZK

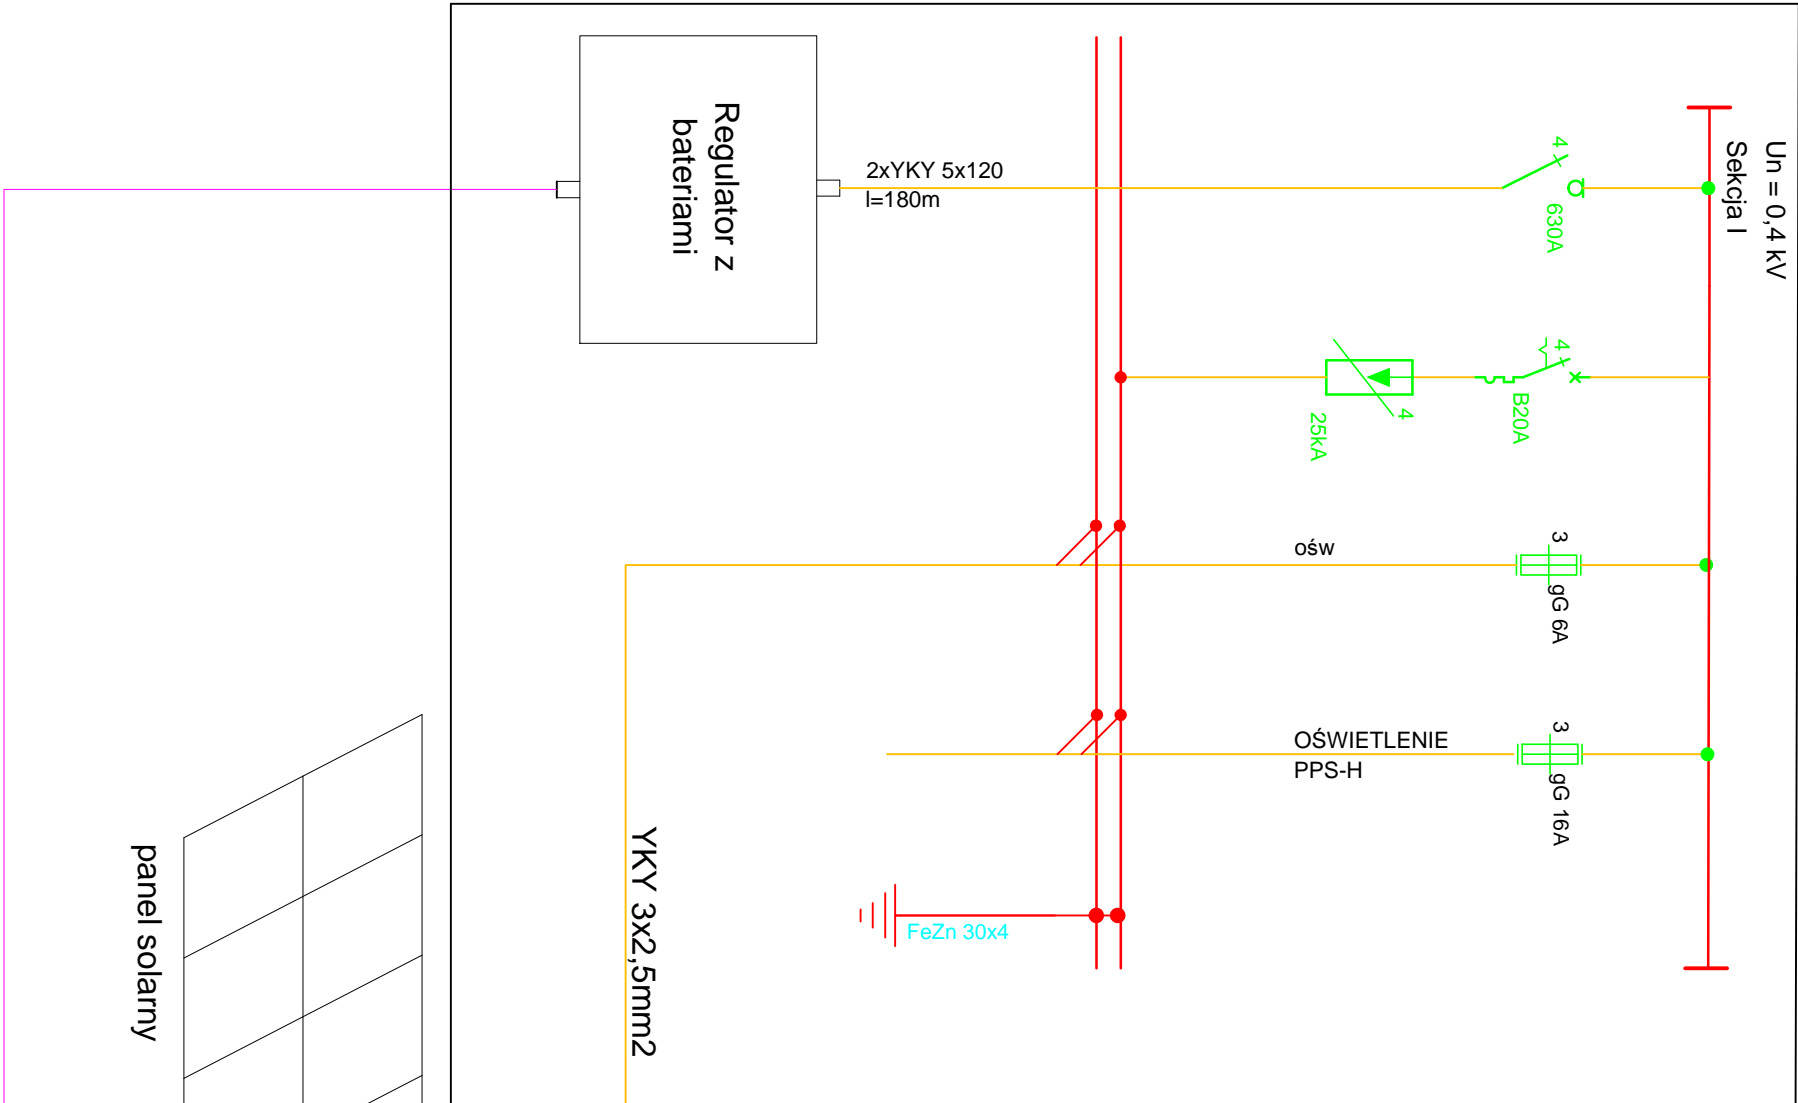

X4

Zamawiający					
"WARMIA I MAZURY" Sp. z o.o.				Warmia i Mazury Sp. z o.o.	
ul. Szymany 150, 12 - 100 Szczytno					
BIURO STUDIÓW I PROJEKTÓW LOTNISKOWYCH POLCONSULT Sp. z o.o.					
Wykonawca					
00 - 697 Warszawa, ul. Al. Jerolimskie 53					
Nazwa i adres obiektu				REGIONALNY PORT LOTNICZY OLSZTYN-MAZURY	
Nazwa projektu				Warmia i Mazury Sp. z o.o. Szymany 150, 12-100 Szczytno	
OPRACOWANIE KOMPLEKSOWEJ, WIELOBRANŻOWEJ DOKUMENTACJI PROJEKTOWEJ NA ROZBUDOWĘ I PRZEBUDOWĘ INFRASTRUKTURY LOTNISKOWEJ OLSZTYN - MAZURY					
Faza projektu				PROJEKT BUDOWLANY	
Tytuł rysunku				TOM 2. CZĘŚĆ ARCHITEKTONICZNO-BUDOWLANA	
				CZĘŚĆ 2. ELEKTRYCZNA-TELETECHNICZNA	
Branża				elektryczna	
Projektant				mgr inż. Piotr Szulborski	
Sprawdzający				mgr inż. Zygmunt Michalak	
				Data: 07.2016	
				Nr uprawnień: MAZ/0332/POOE/13	
				Podpis: [Signature]	
				Nr umowy: WIM.BZ.0812.7.2016	
				(Nr arch. w BSIP, PL-1098/160)	
				Skala: ----	
				Nr rysunku: 11	