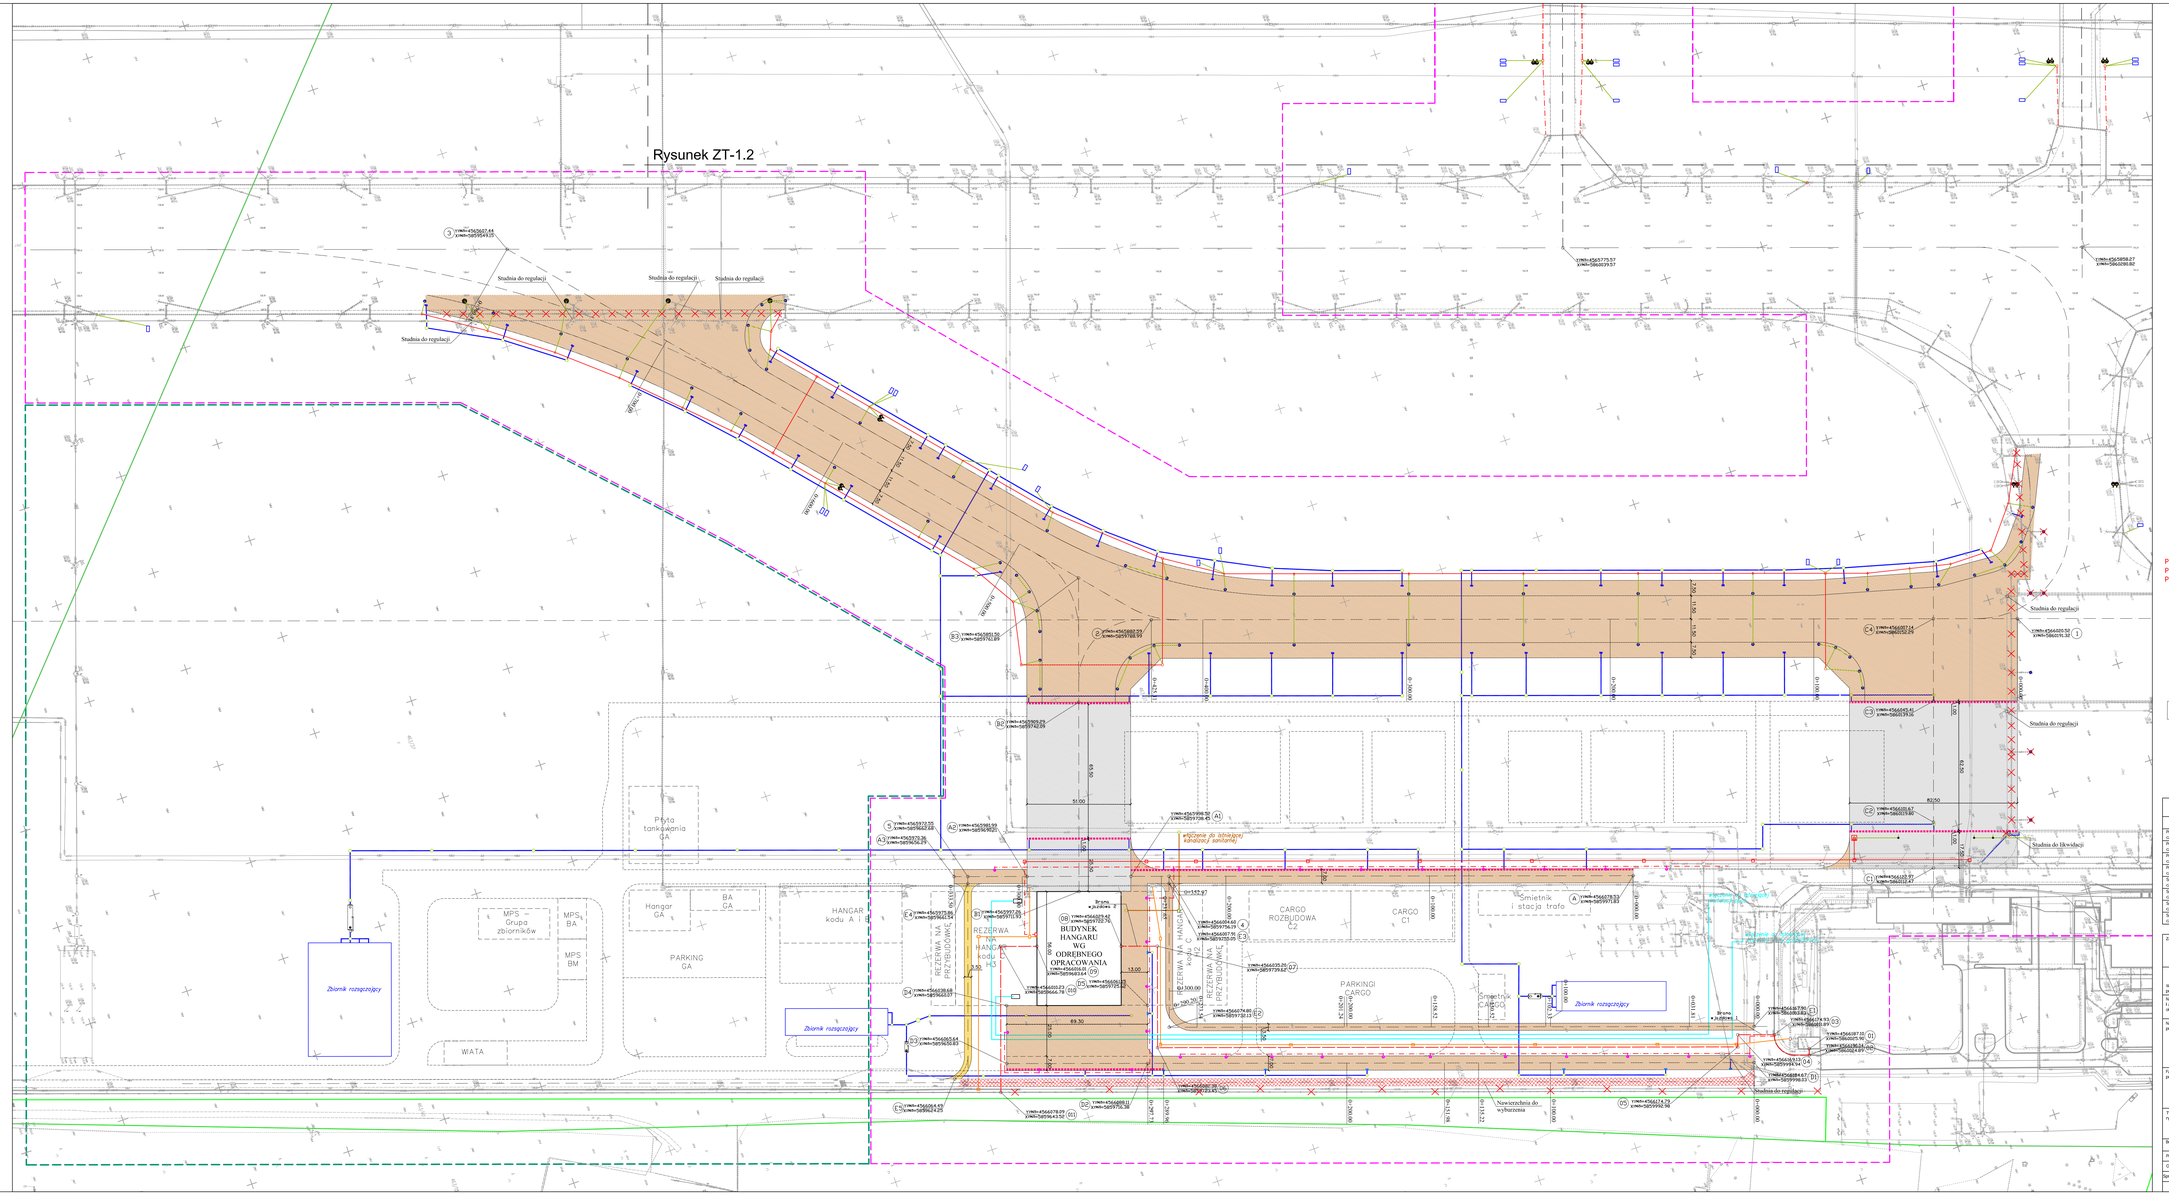
Rysunek ZT-1.2
Studnia do regulacji
Płyta tankowania GA
MPS Grupa zbiorników
MPS BA
MPS BM
Hangar GA
BA GA
PARKING GA
WIATA
HANGAR kodu A
REZERWA NA PRZEDŁUŻENIE PŁYTY HANGAROWEJ
REZERWA NA PRZEDŁUŻENIE PŁYTY HANGAROWEJ
REZERWA NA PRZEDŁUŻENIE PŁYTY HANGAROWEJ
BUDYNEK HANGARU WG ODRĘBNEGO OPRACOWANIA
Zbiornik rozszczelny
Zbiornik rozszczelny
Zbiornik rozszczelny
CARGO ROZBUDOWA C2
CARGO C1
PARKINGI CARGO
Śmietnik i stacja trafo
Śmietnik i stacja trafo
Nawierzchnia do wyburzenia
Studnia do likwidacji
Studnia do likwidacji
Studnia do likwidacji