


Przekrój normalny drogi technicznej

od 0+000,00 do 0+231,65

jezdnia


7.00


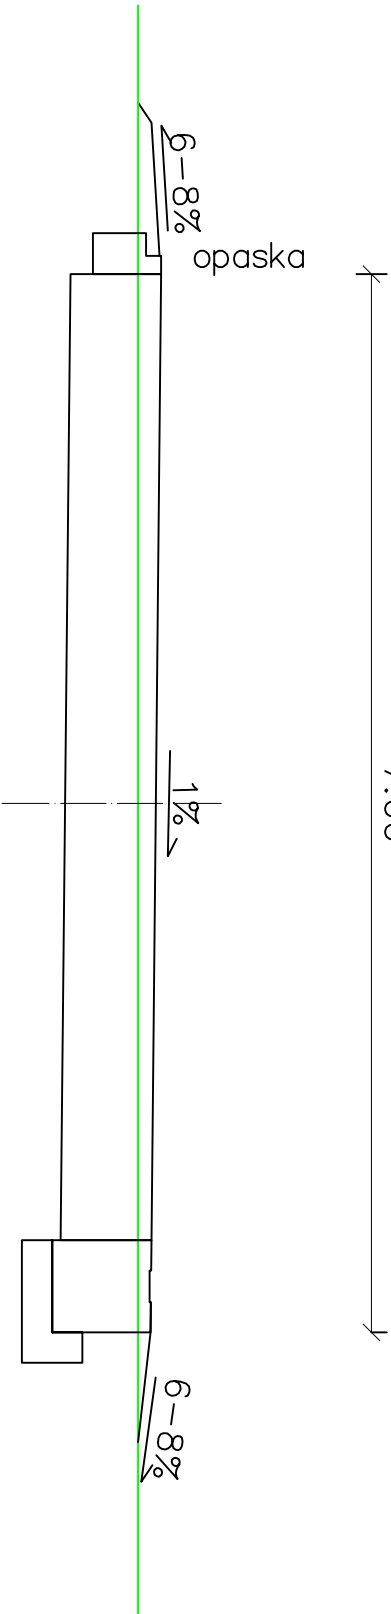




od 0+297,65 do 0+333,50

jezdnia

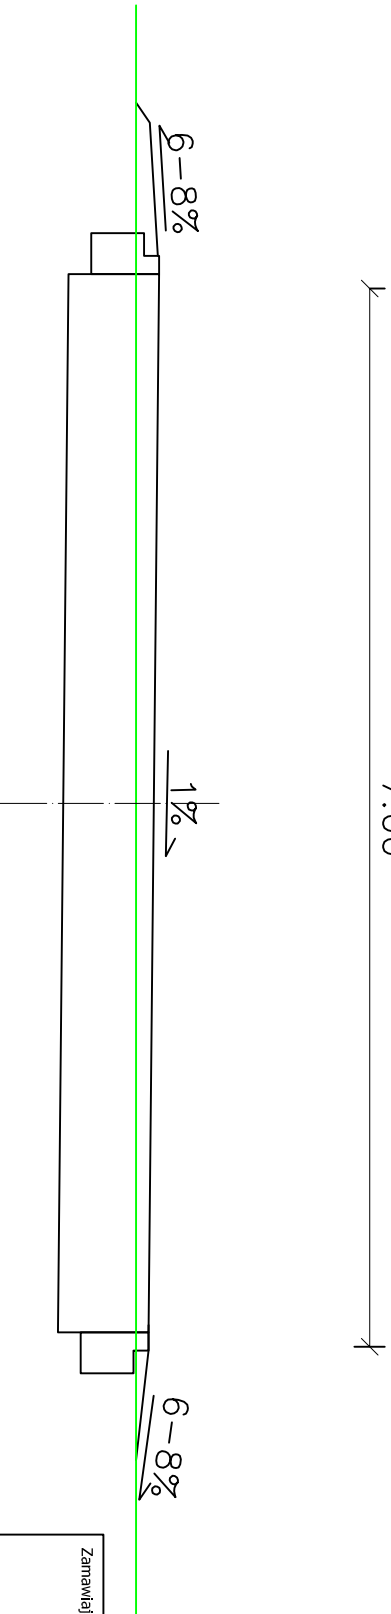7.00

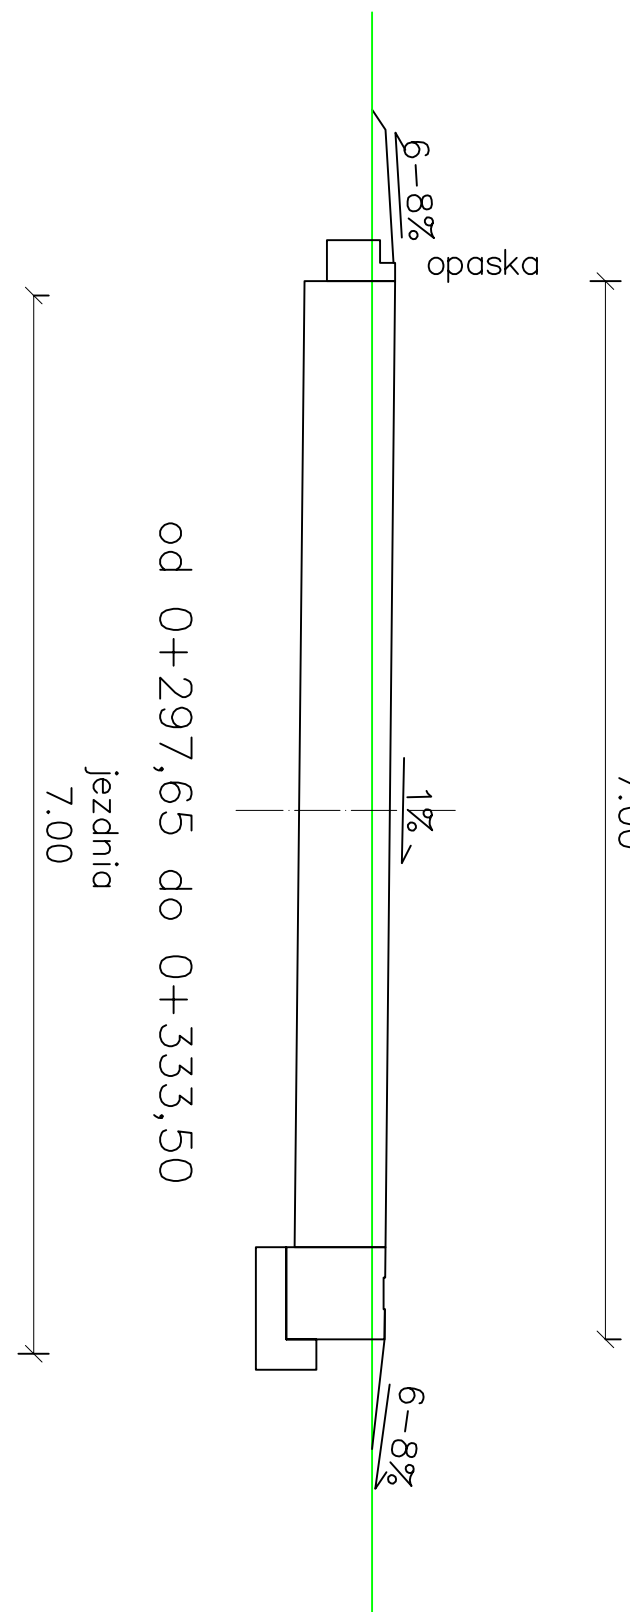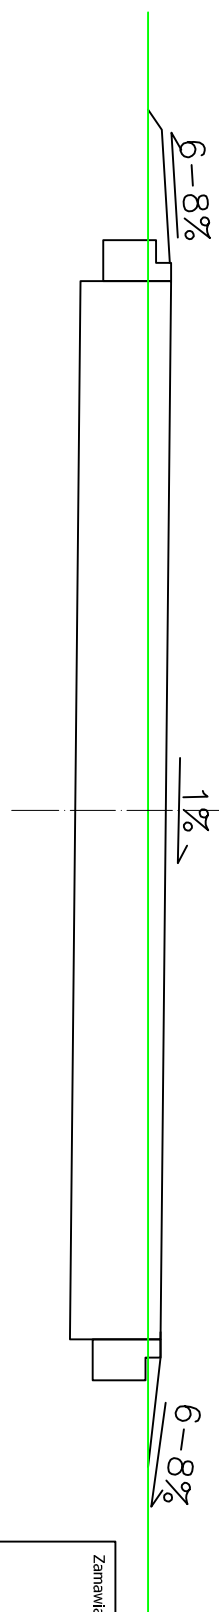

Przekrój normalny drogi technicznej	
od 0+000,00 do 0+231,65	
jezdnie 7.00	
	
od 0+297,65 do 0+333,50	
jezdnie 7.00	
	

Zamawiający						
"WARMIA I MAZURY" Sp. z o.o. ul. Szymany 150, 12 - 100 Szczytno						
						
Wykonawca projektu						
BIURO STUDIÓW I PROJEKTÓW LOTNISKOWYCH POLCONSULT Sp. z o.o. 00 - 697 Warszawa, ul. Al. Jerozolimskie 53						
						
Nazwa i adres obiektu						
REGIONALNY PORT LOTNICZY OLSZTYN-MAZURY Warmia i Mazury Sp. z o.o. Szymany 150, 12-100 Szczytno						
Nazwa projektu						
OPRACOWANIE KOMPLEKSOWEJ, WIELOBRANŻOWEJ DOKUMENTACJI PROJEKTOWEJ NA ROZBUDOWĘ I PRZEBUDOWĘ INFRASTRUKTURY LOTNISKOWEJ OLSZTYN - MAZURY						
Faza projektu						
PROJEKT BUDOWLANY TOM 2. CZĘŚĆ ARCHITEKTONICZNO-BUDOWLANA CZĘŚĆ 1. LOTNISKOWO-DROGOWA						
Tytuł rysunku						
Przekrój normalny drogi technicznej						
Branża						
drogowo-lotniskowa						
Projektant						
mgr inż. Ryszard Zaremba						
08.2016						
KBU 1-2126-2/69						
Opracował						
mgr inż. Bartosz Graczyk						
08.2016						
MAZ/0005/POOD/07						
Sprawdził						
mgr inż. Damian Tomaszewski						
08.2016						
Nr umowy						
WIM.BZ.0812.7.2016						
(Nr arch. w BSIP, PL-1098/160)						
Skala						
1:50						
Nr rysunku						
3.2						