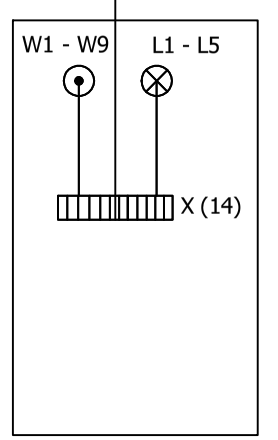

PRZEDŁUŻYĆ ISTNIEJĄCE STROWANIE ISTN. MASZTAMI

PROJEKTOWANA. ROZDZIELNICA ELEKTRYCZNA Maszt 1

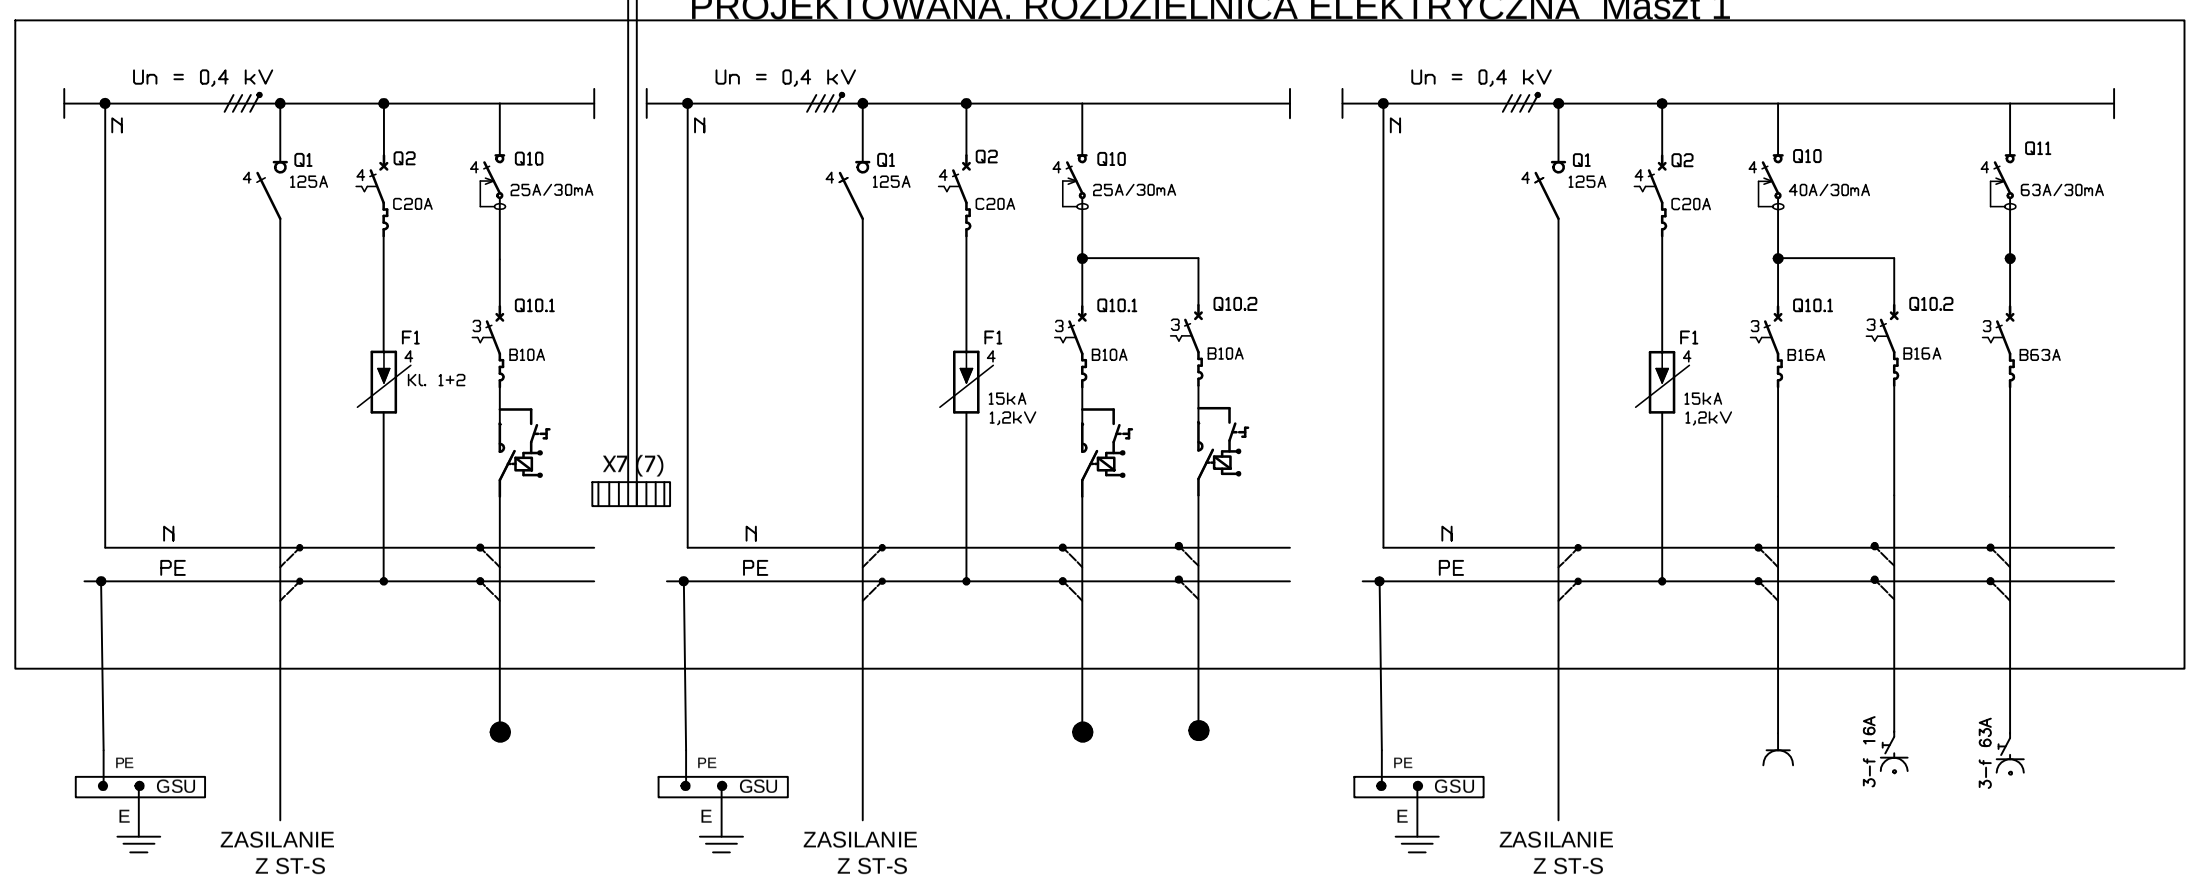

UKŁAD SIECI TN-S
SYSTEM OCHRONY OD PORAŻEŃ: SAMOCZYNNE WYŁĄCZENIE NAPIĘCIA

(...)
x12

PROJEKTOWANA ROZDZIELNICA ELEKTRYCZNA MASZT 2

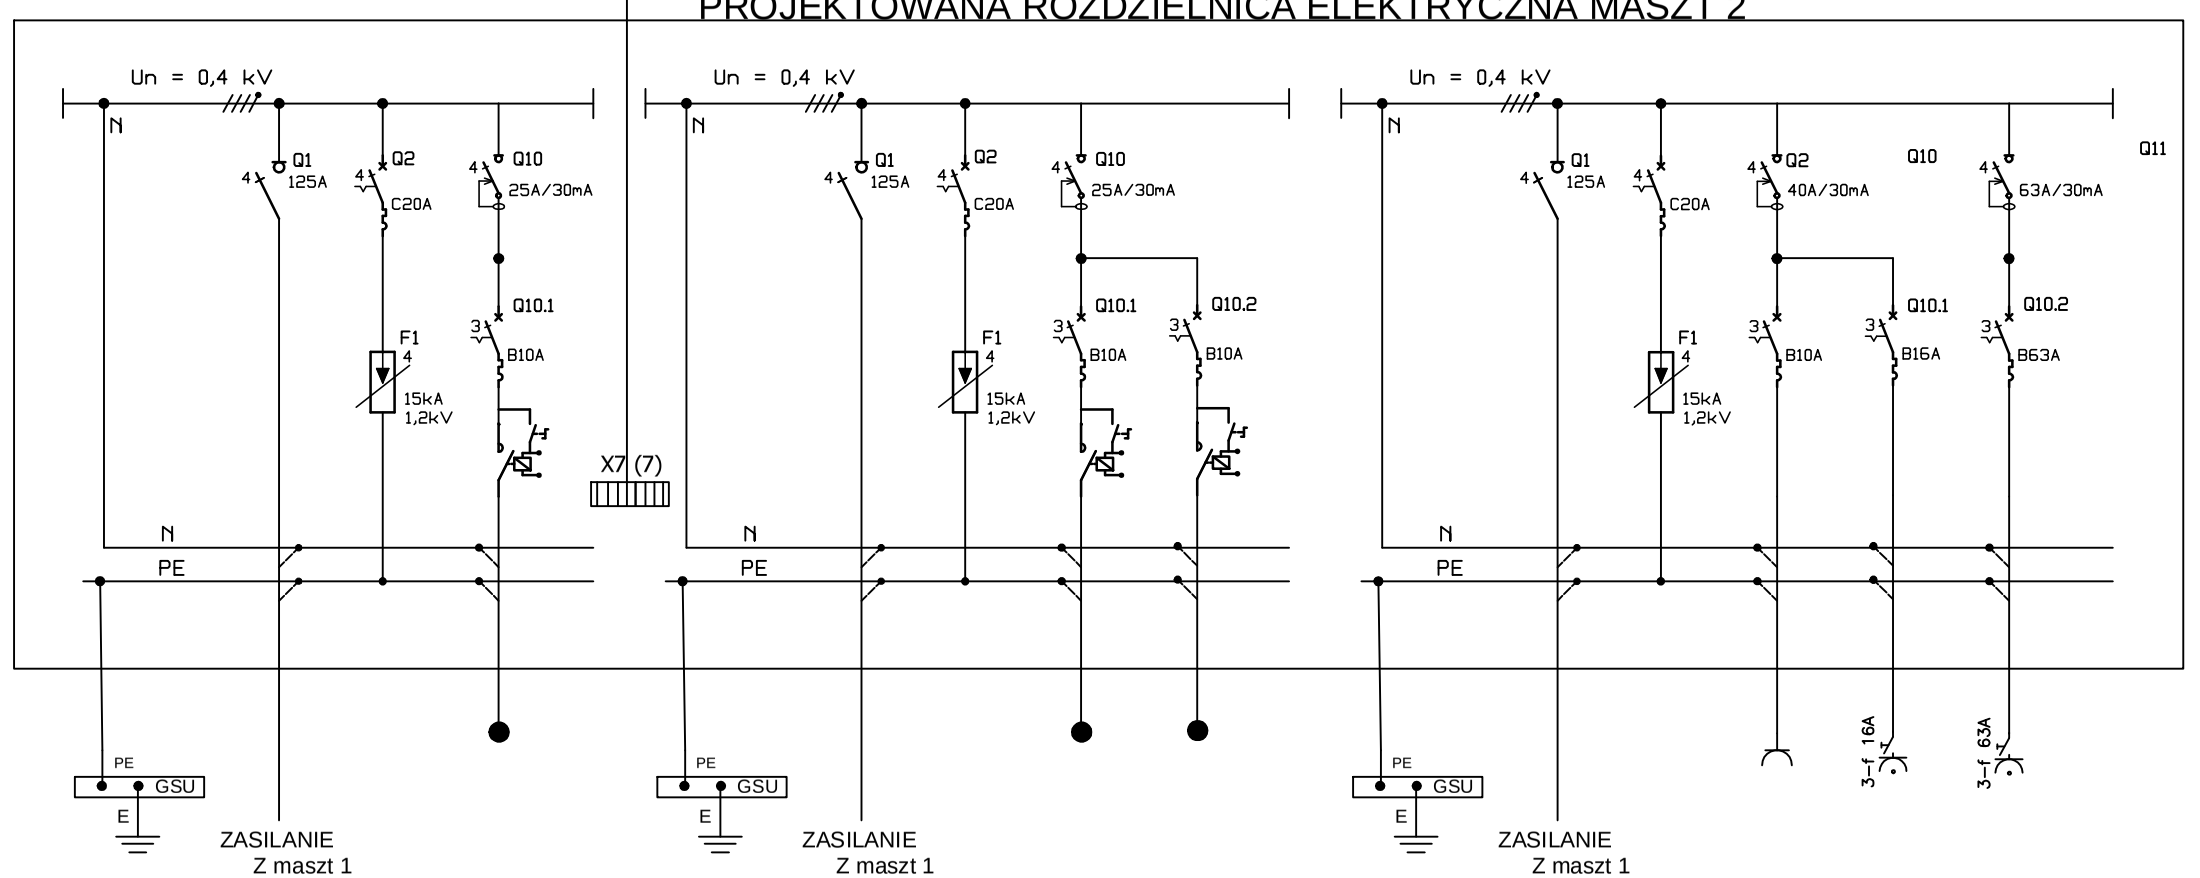

Zamawiający: "WARMIA I MAZURY" Sp. z o.o.
ul. Szymany 150, 12 - 100 Szczytno

Wykonawca projektu: BIURO STUDIÓW I PROJEKTÓW LOTNISKOWYCH **POLCONSULT** Sp. z o.o.
00 - 697 Warszawa, ul. Al. Jerozolimskie 53

Nazwa i adres obiektu: REGIONALNY PORT LOTNICZY OLSZTYN-MAZURY
Warmia i Mazury Sp. z o.o. Szymany 150, 12-100 Szczytno

Nazwa projektu: OPRACOWANIE KOMPLEKSOWEJ, WIELOBRANŻOWEJ DOKUMENTACJI PROJEKTOWEJ NA ROZBUDOWĘ I PRZEBUDOWĘ INFRASTRUKTURY LOTNISKOWEJ OLSZTYN - MAZURY

Faza projektu: PROJEKT BUDOWLANY
TOM 2. CZĘŚĆ ARCHITEKTONICZNO-BUDOWLANA
CZĘŚĆ 2. ELEKTRYCZNA-TELETECHNICZNA

Tytuł rysunku: Schemat zasilania masztów PPS-3

Branża	elektryczna	Data	Nr uprawnień	Podpis	Nr umowy
Projektant	mgr inż. Piotr Szulborski	07.2016	MAZ/0332/POOE/13		WIM.BZ.0812.7.2016 (Nr arch. w BSIP: PL-1098/160)
Sprawdzający	mgr inż. Zygmunt Michalak	07.2016	ST.15.08/74		Skala ----
					Nr rysunku 10