



Profil drogi patrolowej po osi E1-4

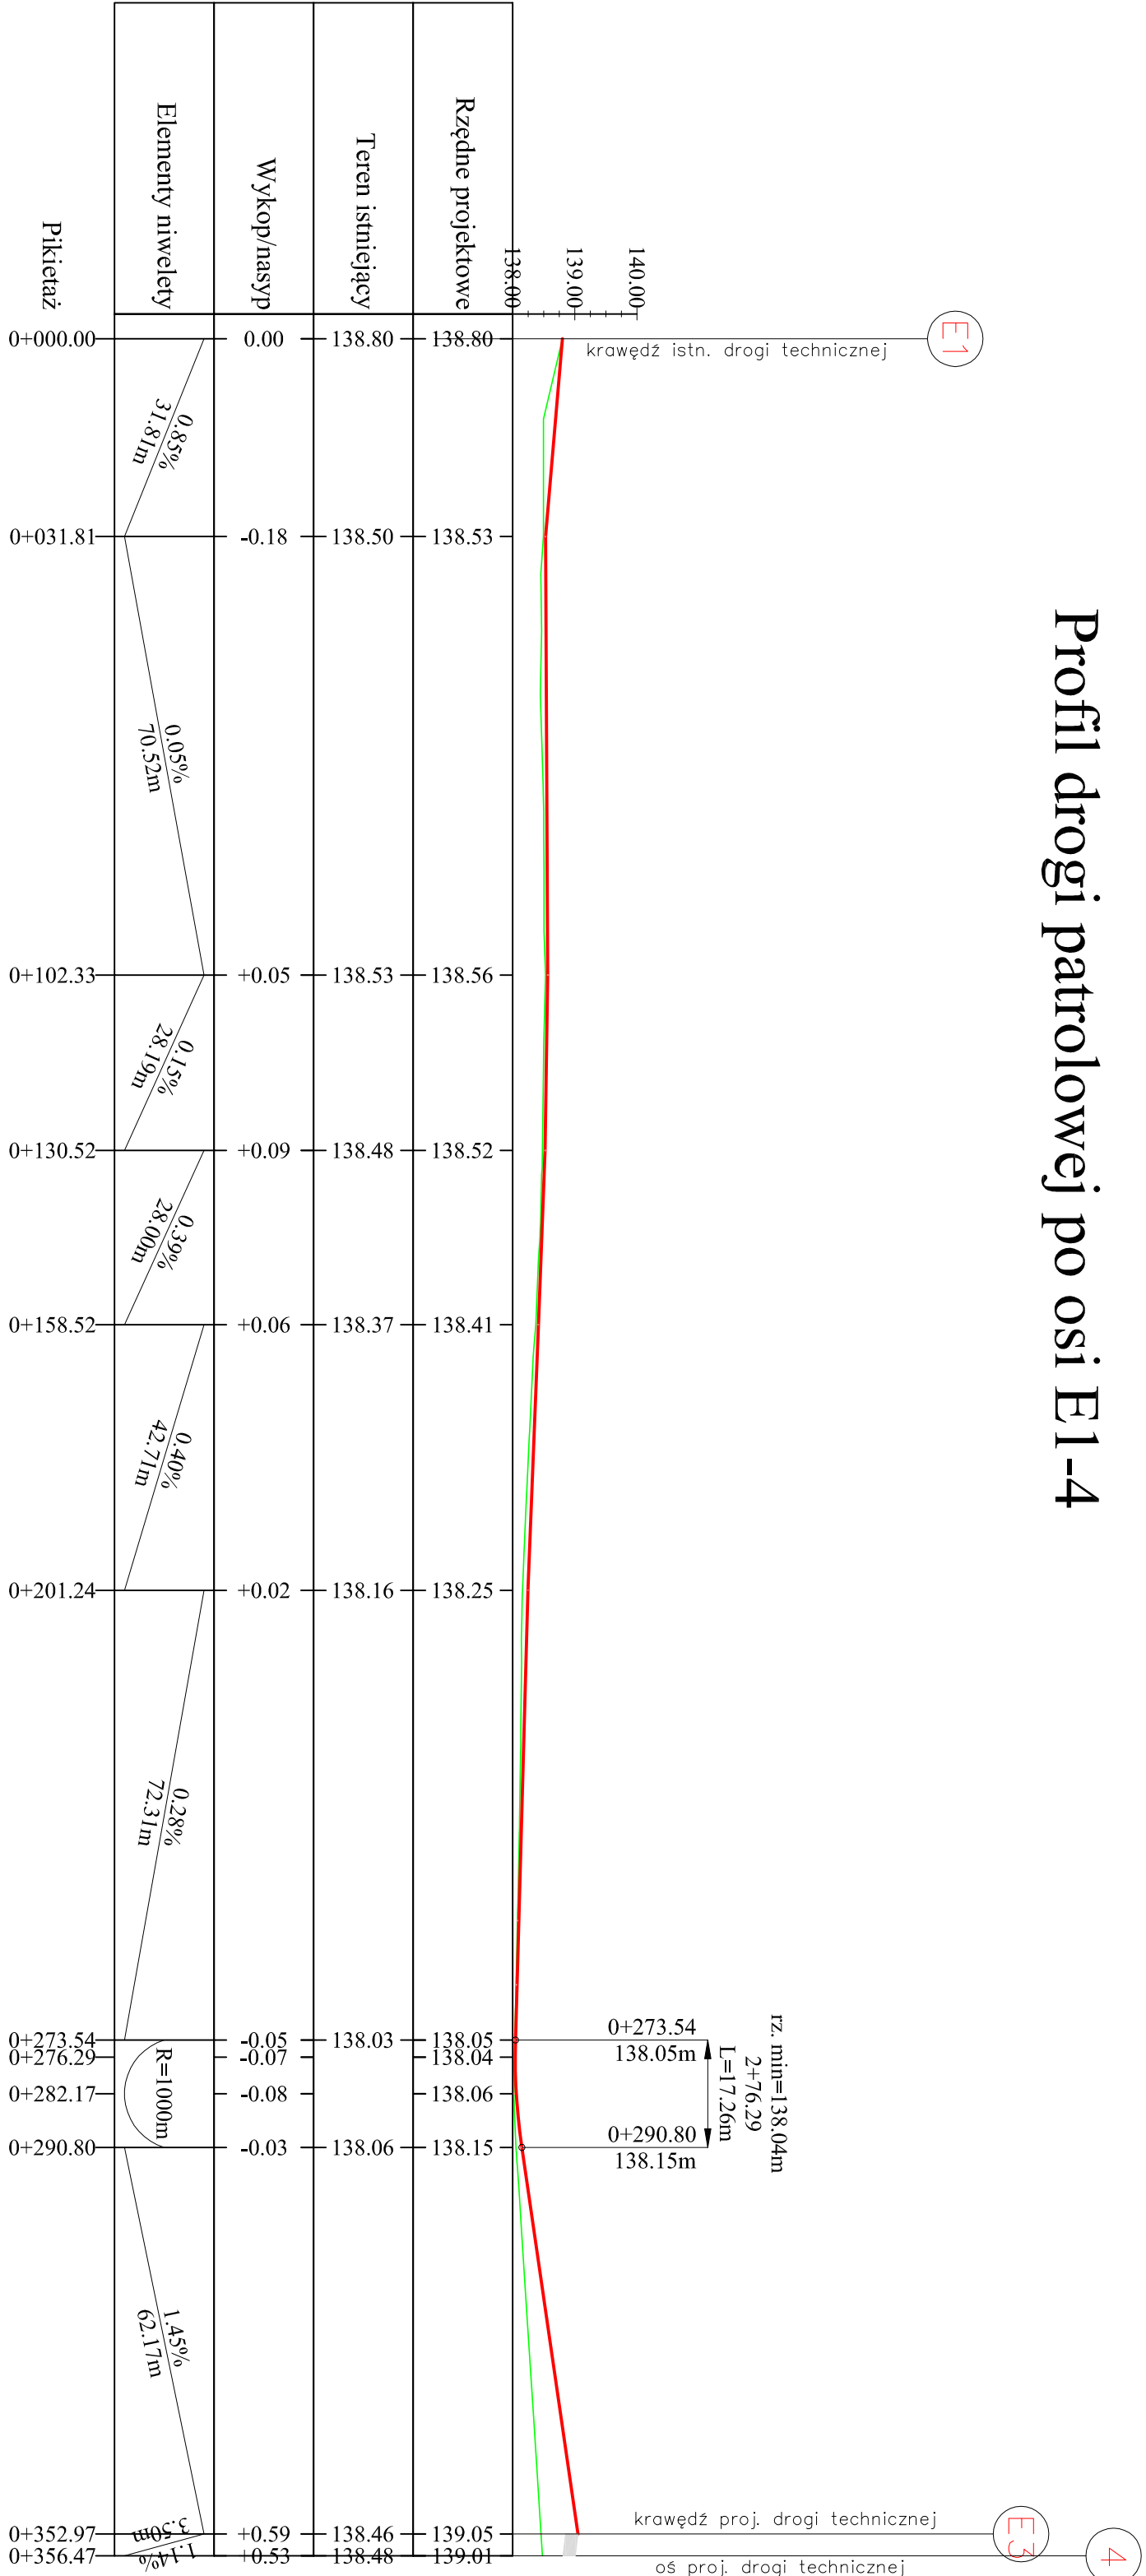

Zamawiający				"WARMIA I MAZURY" Sp. z o.o.							
Wykonawca				ul. Szymany 150, 12 - 100 Szczytno							
Nazwa projektu				REGIONALNY PORT LOTNICZY OLSZTYN-MAZURY							
Nazwa obiektu				Warmia i Mazury Sp. z o.o. Szymany 150, 12-100 Szczytno							
Nazwa projektu				OPRACOWANIE KOMPLEKSOWEJ, WIELOBRANŻOWEJ DOKUMENTACJI PROJEKTOWEJ NA ROZBUDOWĘ I PRZEBUDOWĘ INFRASTRUKTURY LOTNISKOWEJ OLSZTYN - MAZURY							
Faza projektu				PROJEKT BUDOWLANY							
Typu rysunku				TOM 2. CZĘŚĆ ARCHITEKTONICZNO-BUDOWLANA							
Branzja				CZĘŚĆ 1. LOTNISKOWO-DROGOWA							
Projektant				mgr inż. Ryszard Zaremba							
Opracował				mgr inż. Bartosz Graczyk							
Sprawdził				mgr inż. Damian Tomaszewski							
Data				08.2016							
Nr uprawnień				KB.U 1-2126-2/69							
Podpis											
Wymagany				WIM.BZ.0812.7.2016							
Skala				1:1000/100							
Nr rysunku				2.4							