

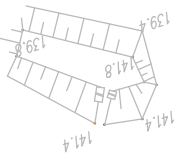


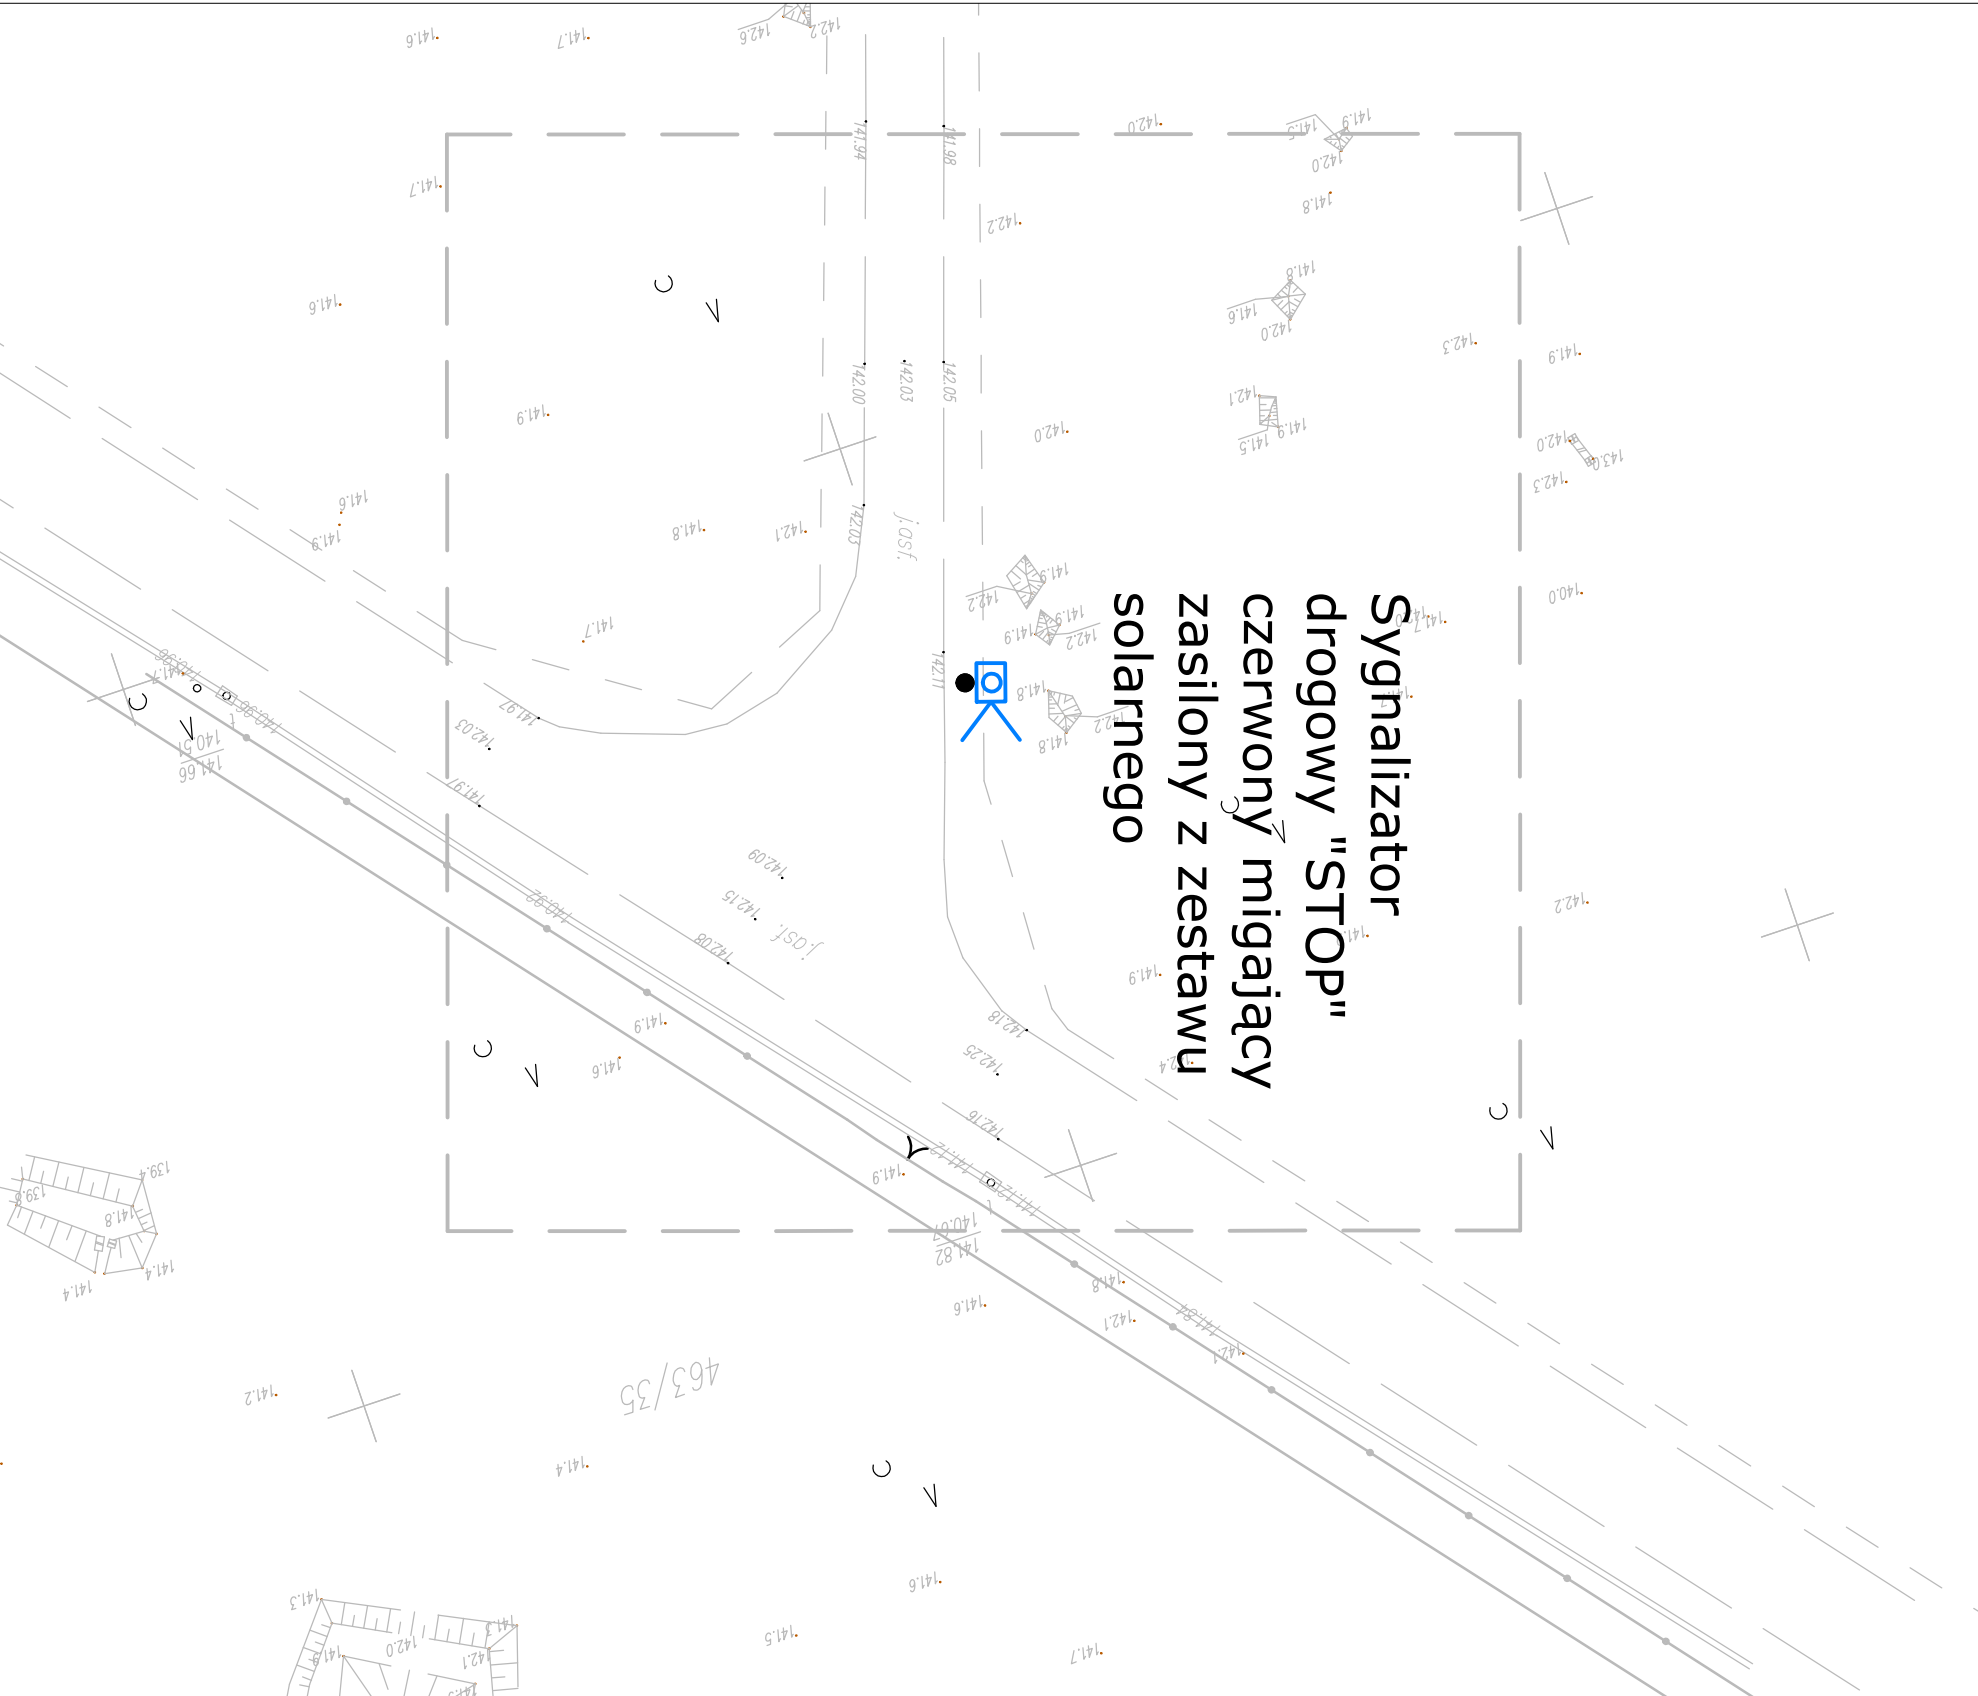

Sygnalizator
drogowy "STOP"
czerwony migający
zasilony z zestawu
solarnego

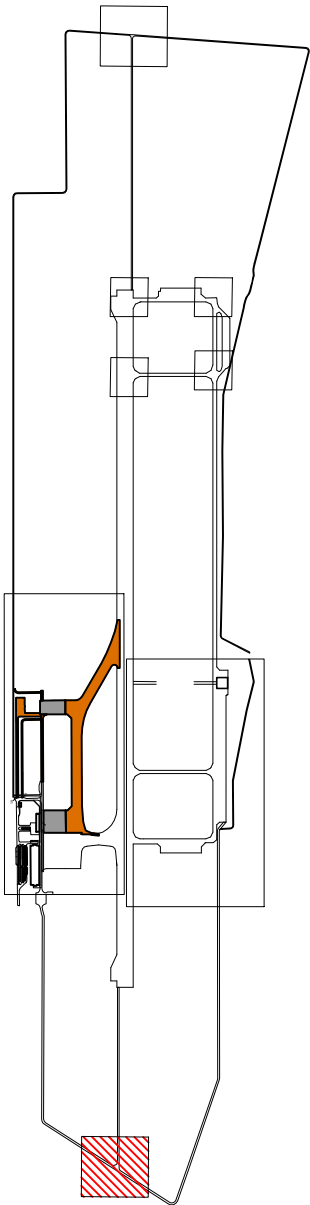

Zamawiający				"WARMIA I MAZURY" Sp. z o.o. ul. Szymany 150, 12 - 100 Szczytno					
Wykonawca projektu				BIURO STUDIÓW I PROJEKTÓW LOTNISKOWYCH POLCONSULT Sp. z o.o. 00 - 697 Warszawa, ul. Al. Jerozolimskie 53					
Nazwa i adres obiektu				REGIONALNY PORT LOTNICZY OLSZTYN-MAZURY Warmia i Mazury Sp. z o.o. Szymany 150, 12-100 Szczytno					
Nazwa projektu				OPRACOWANIE KOMPLEKSOWEJ, WIELOBRANŻOWEJ DOKUMENTACJI PROJEKTOWEJ NA ROZBUDOWĘ I PRZEBUDOWĘ INFRASTRUKTURY LOTNISKOWEJ OLSZTYN - MAZURY					
Faza projektu				PROJEKT BUDOWLANY TOM 2. CZĘŚĆ ARCHITEKTONICZNO-BUDOWLANA CZĘŚĆ 2. ELEKTRYCZNA-TELETECHNICZNA					
Tytuł rysunku				PLAN ZAGOSPODAROWANIA TERENU ARKUSZ 4					
Branża		elektryczna		Data		Nr uprawnień		Podpis	
Projektant		mgr inż. Piotr Szulborski		07.2016		MAZ/0332/POOE/13		WIM.BZ.0812.7.2016 (Nr arch. w BSIRL PL-1098/160)	
Sprawdzający		mgr inż. Zygmunt Michalak		07.2016		ST.15.08/74		Skala	
								Nr rysunku	
								1.4	