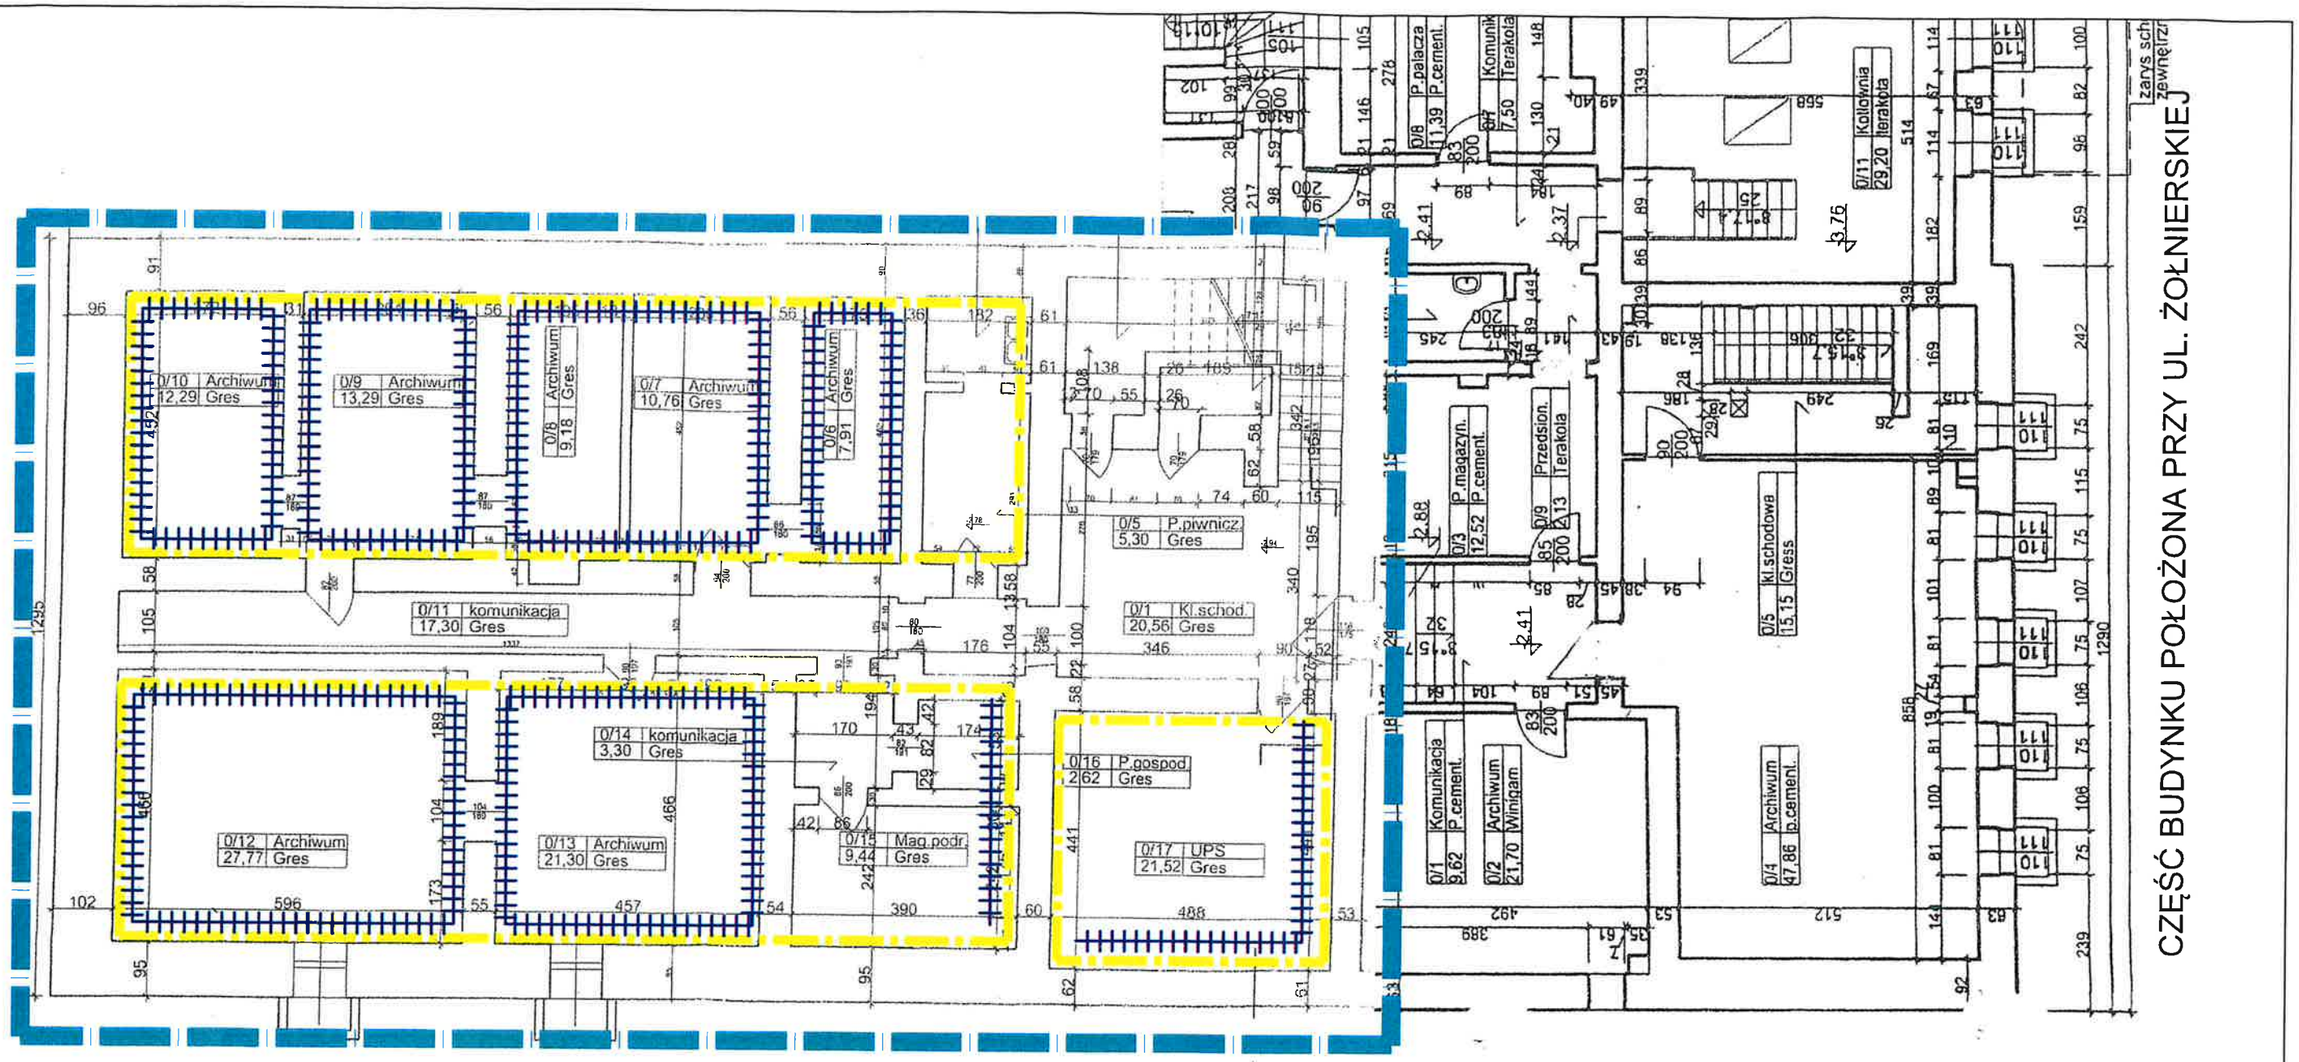


CZĘŚĆ BUDYNKU POŁOŻONA PRZY UL. ŻOŁNIERSKIEJ

## LEGENDA

- ZAKRES OPRACOWANIA
- POMIESZCZENIA GDZIE WYSTĘPUJE ZAWILGOCENIE
- POMIESZCZENIA GDZIE WYSTĘPUJE PLEŚŃ

Port Lotniczy **Olsztyn-Mazury**

REMONT PIWNICY W BUDYNKU ADMINISTRACYJNO-BIUROWYM W OLSZTYNIE

| | |
|---|---|
| INWESTOR | WARMIA I MAZURY SP. Z O.O. Z SIEDZIBĄ W SZYMANACH |
| LOKALIZACJA | OLSZTYN, UL. KOŚCIUSZKI 89/91 |
| OPRACOWANIE | mgr inż. arch. Agnieszka Łaguna-Pawelec upr. bud. nr 10/WMOKK/2013 |
| STADIUM | SCHEMAT |
| TYTUŁ RYSUNKU | RZUT PIWNIC - ZAKRES OPRACOWANIA |

| DATA | SKALA | NR RYSUNKU |
|---|---|---|
| GRUDZIEŃ 2022 | 1:100 | A1 |