

Szymany, 23.06.2023 r.

WIM.DEA.KG.0810.52.2023

### ZAPYTANIE OFERTOWE

Wykonanie usługi polegającej na wymianie oraz wstawieniu okien z tworzywa PCV na II piętrze w budynku przy ul. Kościuszki 89/91 w Olsztynie.

*(niniejsze zapytanie nie stanowi zapytania ofertowego w rozumieniu ustawy pzp i stanowi rozeznanie rynku)*

#### I Nazwa i adres zamawiającego:

Warmia i Mazury Sp. z o.o.  
Szymany 150  
12-100 Szczytno  
Tel. 89 544 34 63  
mail: m.piotrak@mazuryairport.pl

#### II Przedmiot zapytania ofertowego :

Przedmiotem zapytania ofertowego jest wykonanie usługi polegającej na wykonaniu niżej wymienionych robót budowlanych w budynku przy ul. Kościuszki 89/91 w Olsztynie.

**Zadanie dotyczy tylko II piętra budynku.**

1. Dostawa i montaż (wymiana) okien z tworzywa PCV. Orientacyjne wymiary i ilości okien podlegających wymianie wskazano poniżej:

- 72x185 cm – 1 szt.
- 132x185 cm – 16 szt.
- 130x185 cm – 20 szt.
- 131x185 cm – 3 szt.
- 128x185 cm – 1 szt.
- 129x185 cm – 16 szt.
- 127x185 cm – 1 szt.
- 140x185 cm – 1 szt.
- 121x185 cm – 1 szt.
- 122x185 cm – 3 szt.
- 139x185 cm – 1 szt.

Na dołączonym schemacie okna do wymiany zaznaczono kolorem **pomarańczowym**.

2. Utylizacji (wywiezienie) zdemontowanej stolarki.

3. Obróbka gładów (szpachlowanie, tynkowanie, malowanie) wewnątrz i na zewnątrz obiektu oraz w przypadku zniszczenia lub uszkodzenia istniejących wypraw tynkarskich – naprawa.

4. Wymiana parapetów wewnątrz i na zewnątrz.

### III Opis obiektu objętego przedmiotem zamówienia:

Obiekt objęty przedmiotem zamówienia to budynek cztero-kondygnacyjny zlokalizowany w centrum miasta w Olsztynie na rogu ulic Żołnierskiej i Kościuszki. Ma kształt litery „L”. Jest podpiwniczony, dach płaski – stropodach. Obiekt posiada wewnętrzny dziedziniec, a na jego teren prowadzą dwa wjazdy – od strony ul. Żołnierskiej i Kościuszki. W obiekcie zlokalizowane są biura Urzędu Marszałkowskiego w Olsztynie. Wejście główne do budynku zlokalizowane jest od strony ulicy Żołnierskiej. Od strony ulicy Kościuszki znajduje się nieużytkowane wejście z podestem i zadaszeniem.

### III Warunki realizacji zamówienia. Obowiązki Wykonawcy:

- Wymiary i ilości okien należy zweryfikować w naturze (inventaryzacja własna Wykonawcy)
- Zamawiający nie dopuszcza ofert częściowych
- Zamawiający dopuszcza dzielenie zamówienia na dwa zadania:  
**Zad. 1** – wymiana stolarki w skrzydle od ul. Kościuszki  
**Zad. 2** – wymiana stolarki w skrzydle od ul. Żołnierskiej
- Termin realizacji usługi do 29.09.2022 r.
- Z uwagi na wymianę okien w 2022 r. na I piętrze, okna wymieniane należy dostosować do tej samej klasy;
- Wszelkie wnioski i pozwolenia dotyczące zajęcia pasa drogowego i działek sąsiednich leżą po stronie Zamawiającego.

### IV Termin składania ofert:

Oferty należy przysyłać na adres e-mail: [m.piotrak@mazuryairport.pl](mailto:m.piotrak@mazuryairport.pl) bądź pocztą tradycyjną na adres: Warmia i Mazury Sp. z o.o., Szymany 150, 12-100 Szczytno do dnia **3.07.2023 r. do godziny 15:00.**

Zatwierdzam:


podpis: Administrator budynków



Waldemar Zimny

(Podpis Kierownika Komórki Organizacyjnej)



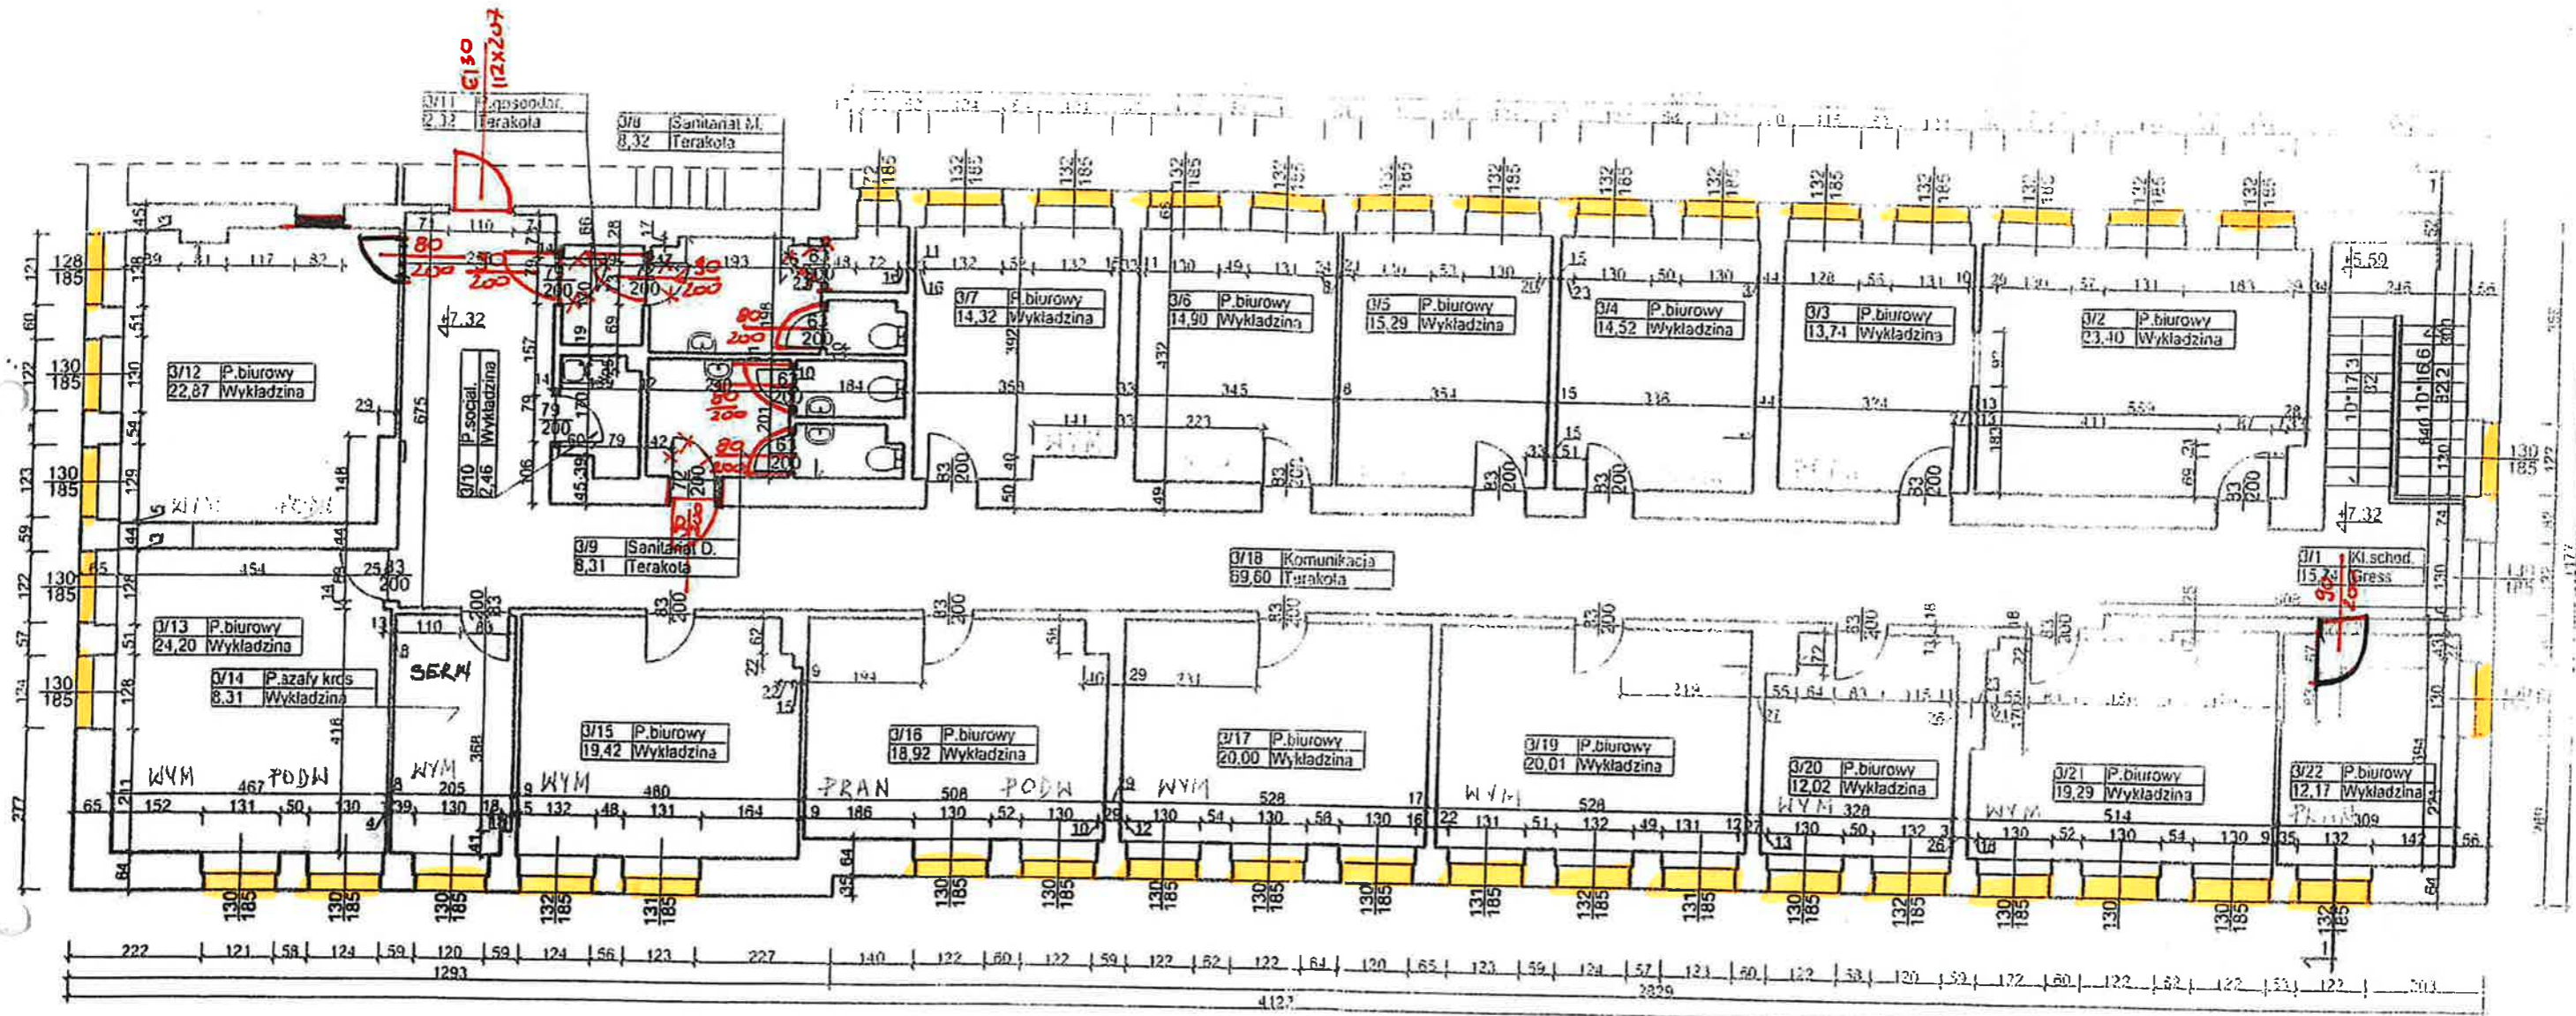

RZUT II PIĘTRA OD UL. KOŚCIUSZKI 1:100  
*(zmiany nanieśiono kolorem czerwonym)*


RENATA DARCIWICZ  
 ul. Wąkrowicza 20/37  
 10-681 Olsztyn; tel. 609022225

**INTER-BUD**  
 Dariusz Ustaszewski  
 11-034 Płusk, ul. Akcyjowa 12  
 tel. 606 317 935  
 NIP 739-101-48-65, Reg. 510298080

*INWENTARYZACJA - RZUT II PIĘTRA  
 OD UL. KOŚCIUSZKI*





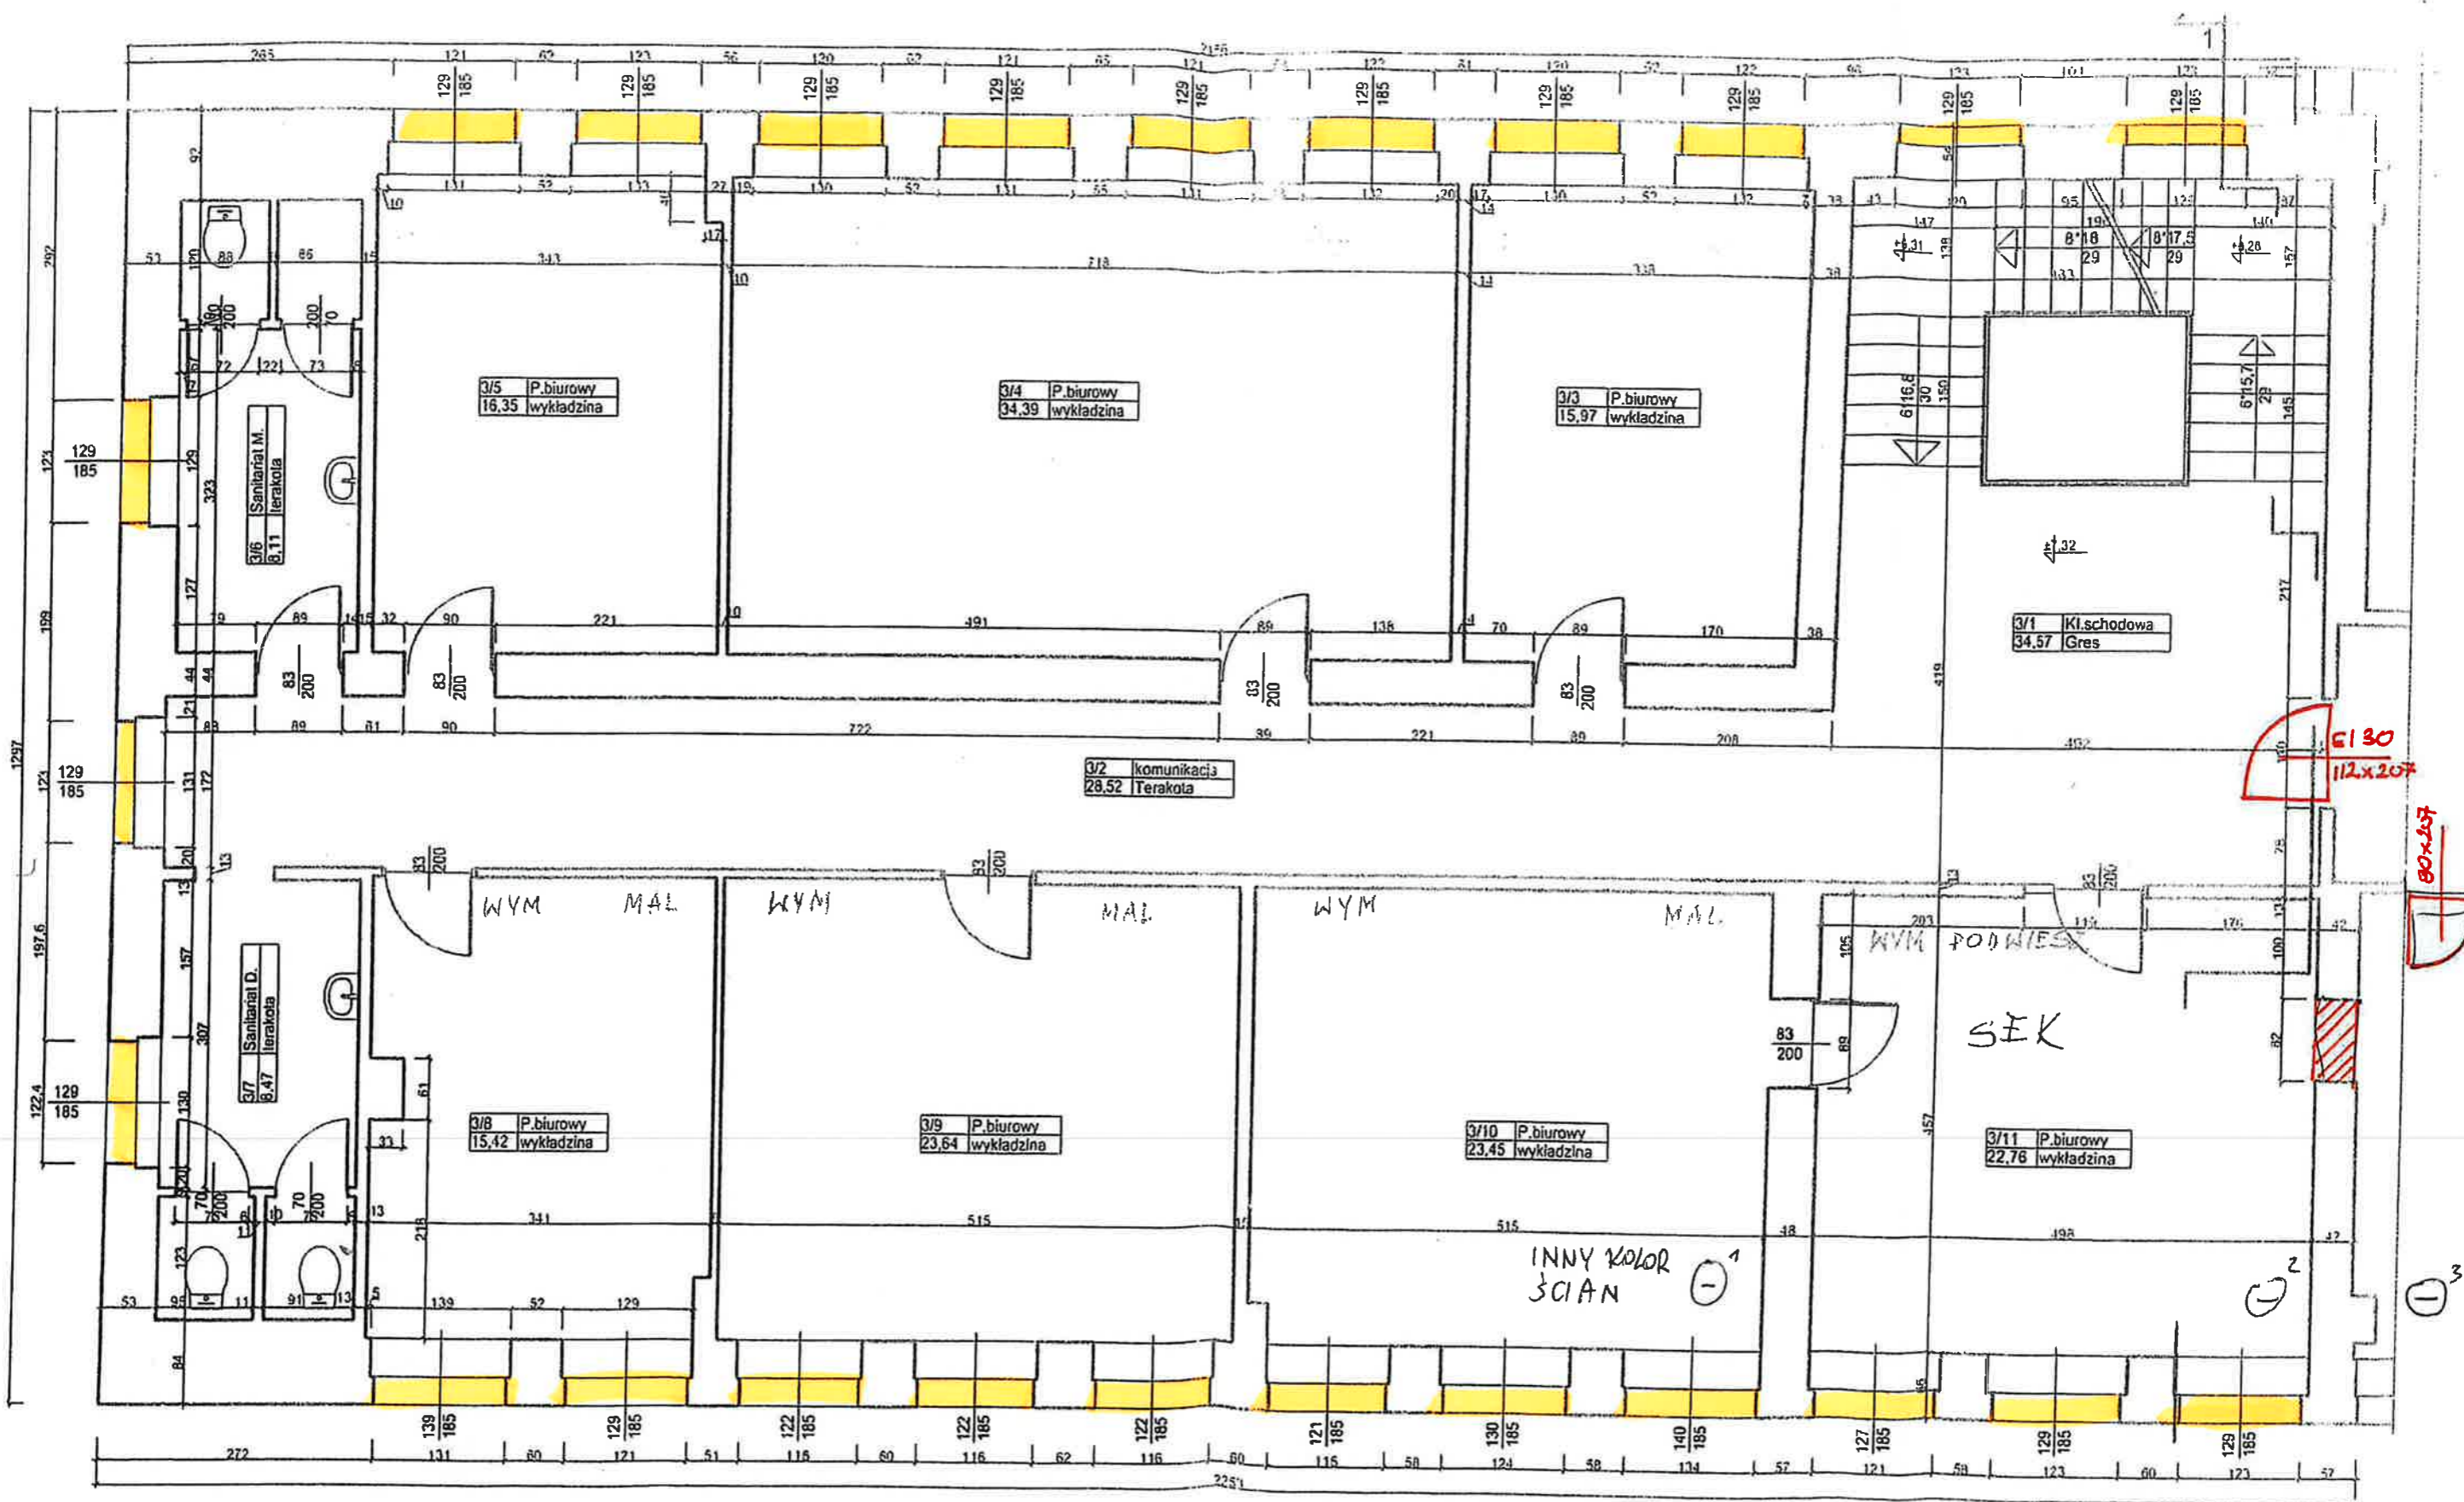

RZUT II PIĘTRA OD UL. ŻOŁNIERSKIEJ 1:100

(zmiany naniesiono kolorem czerwonym)

INTER-BUD  
 Dariusz Uszarski  
 11-034 Pluski, ul. Akcyjna 12  
 tel. 805 217 985  
 NIP 739-101-48-65, Reg. 513285

INWENTARYZACJA - RZUT II PIĘTRA  
 OD UL. ŻOŁNIERSKIEJ

