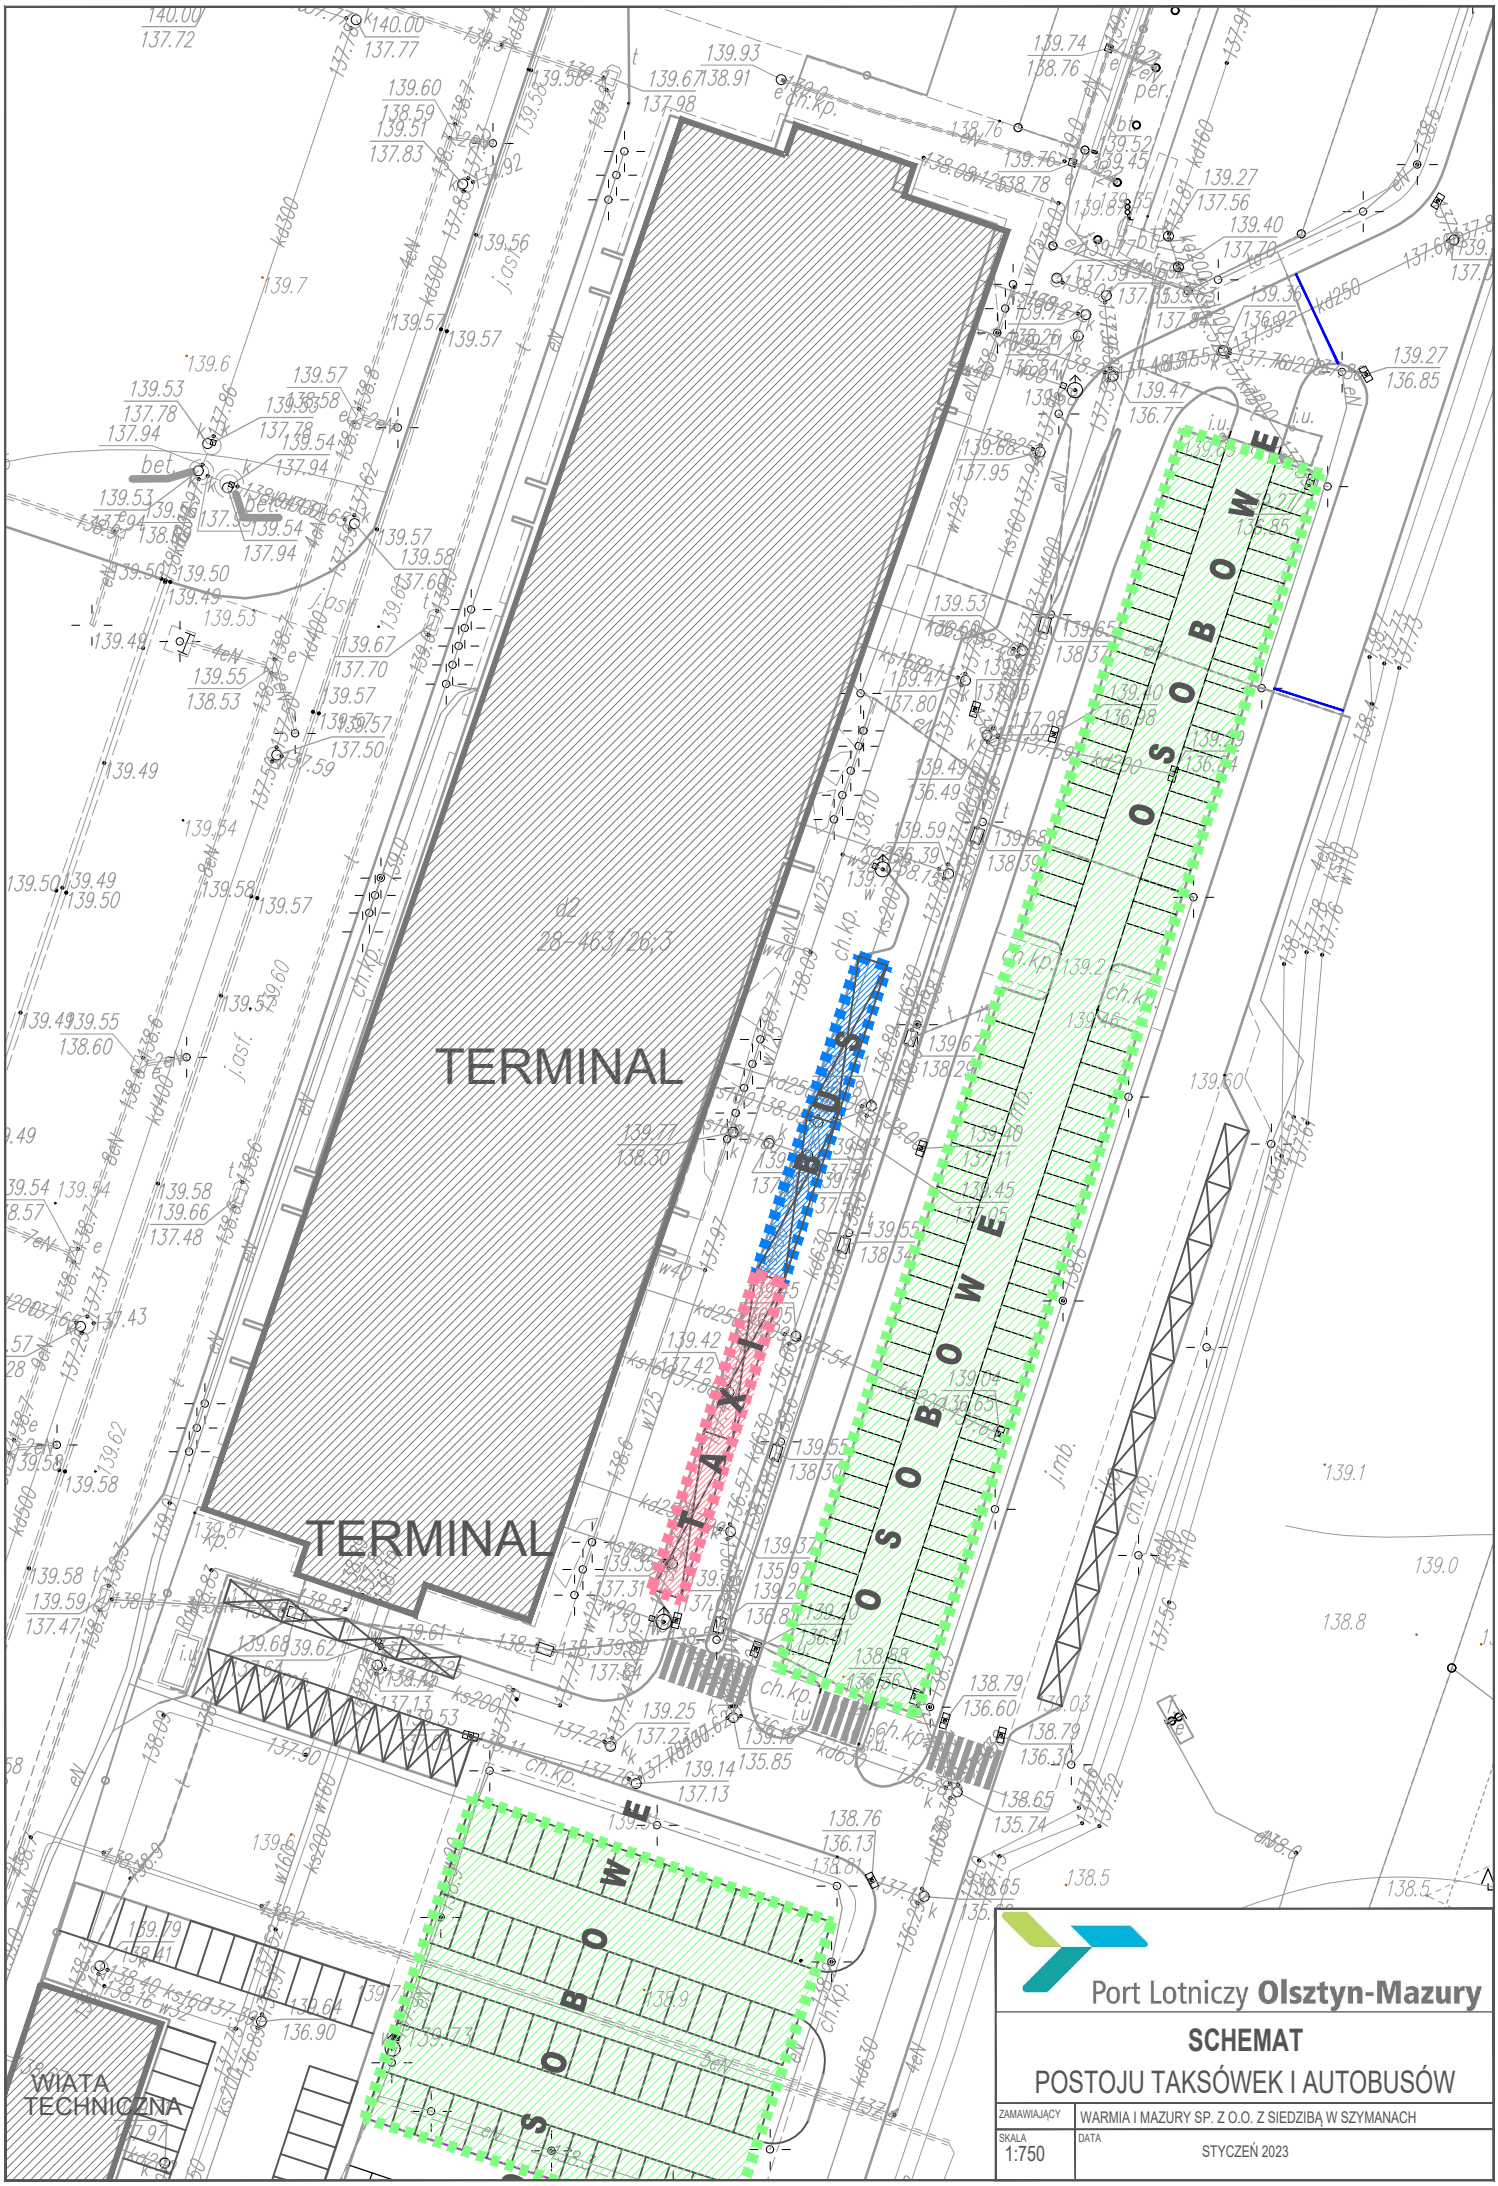

Port Lotniczy **Olsztyn-Mazury**

SCHEMAT

POSTOJU TAKSÓWEK I AUTOBUSÓW

ZAMAWIAJĄCY	WARMIA I MAZURY SP. Z O.O. Z SIEDZIBĄ W SZYMANACH
SKALA 1:750	DATA STYCZEŃ 2023