PLAN SYTUACYJNY - - ETAP 1 ARKUSZ 1

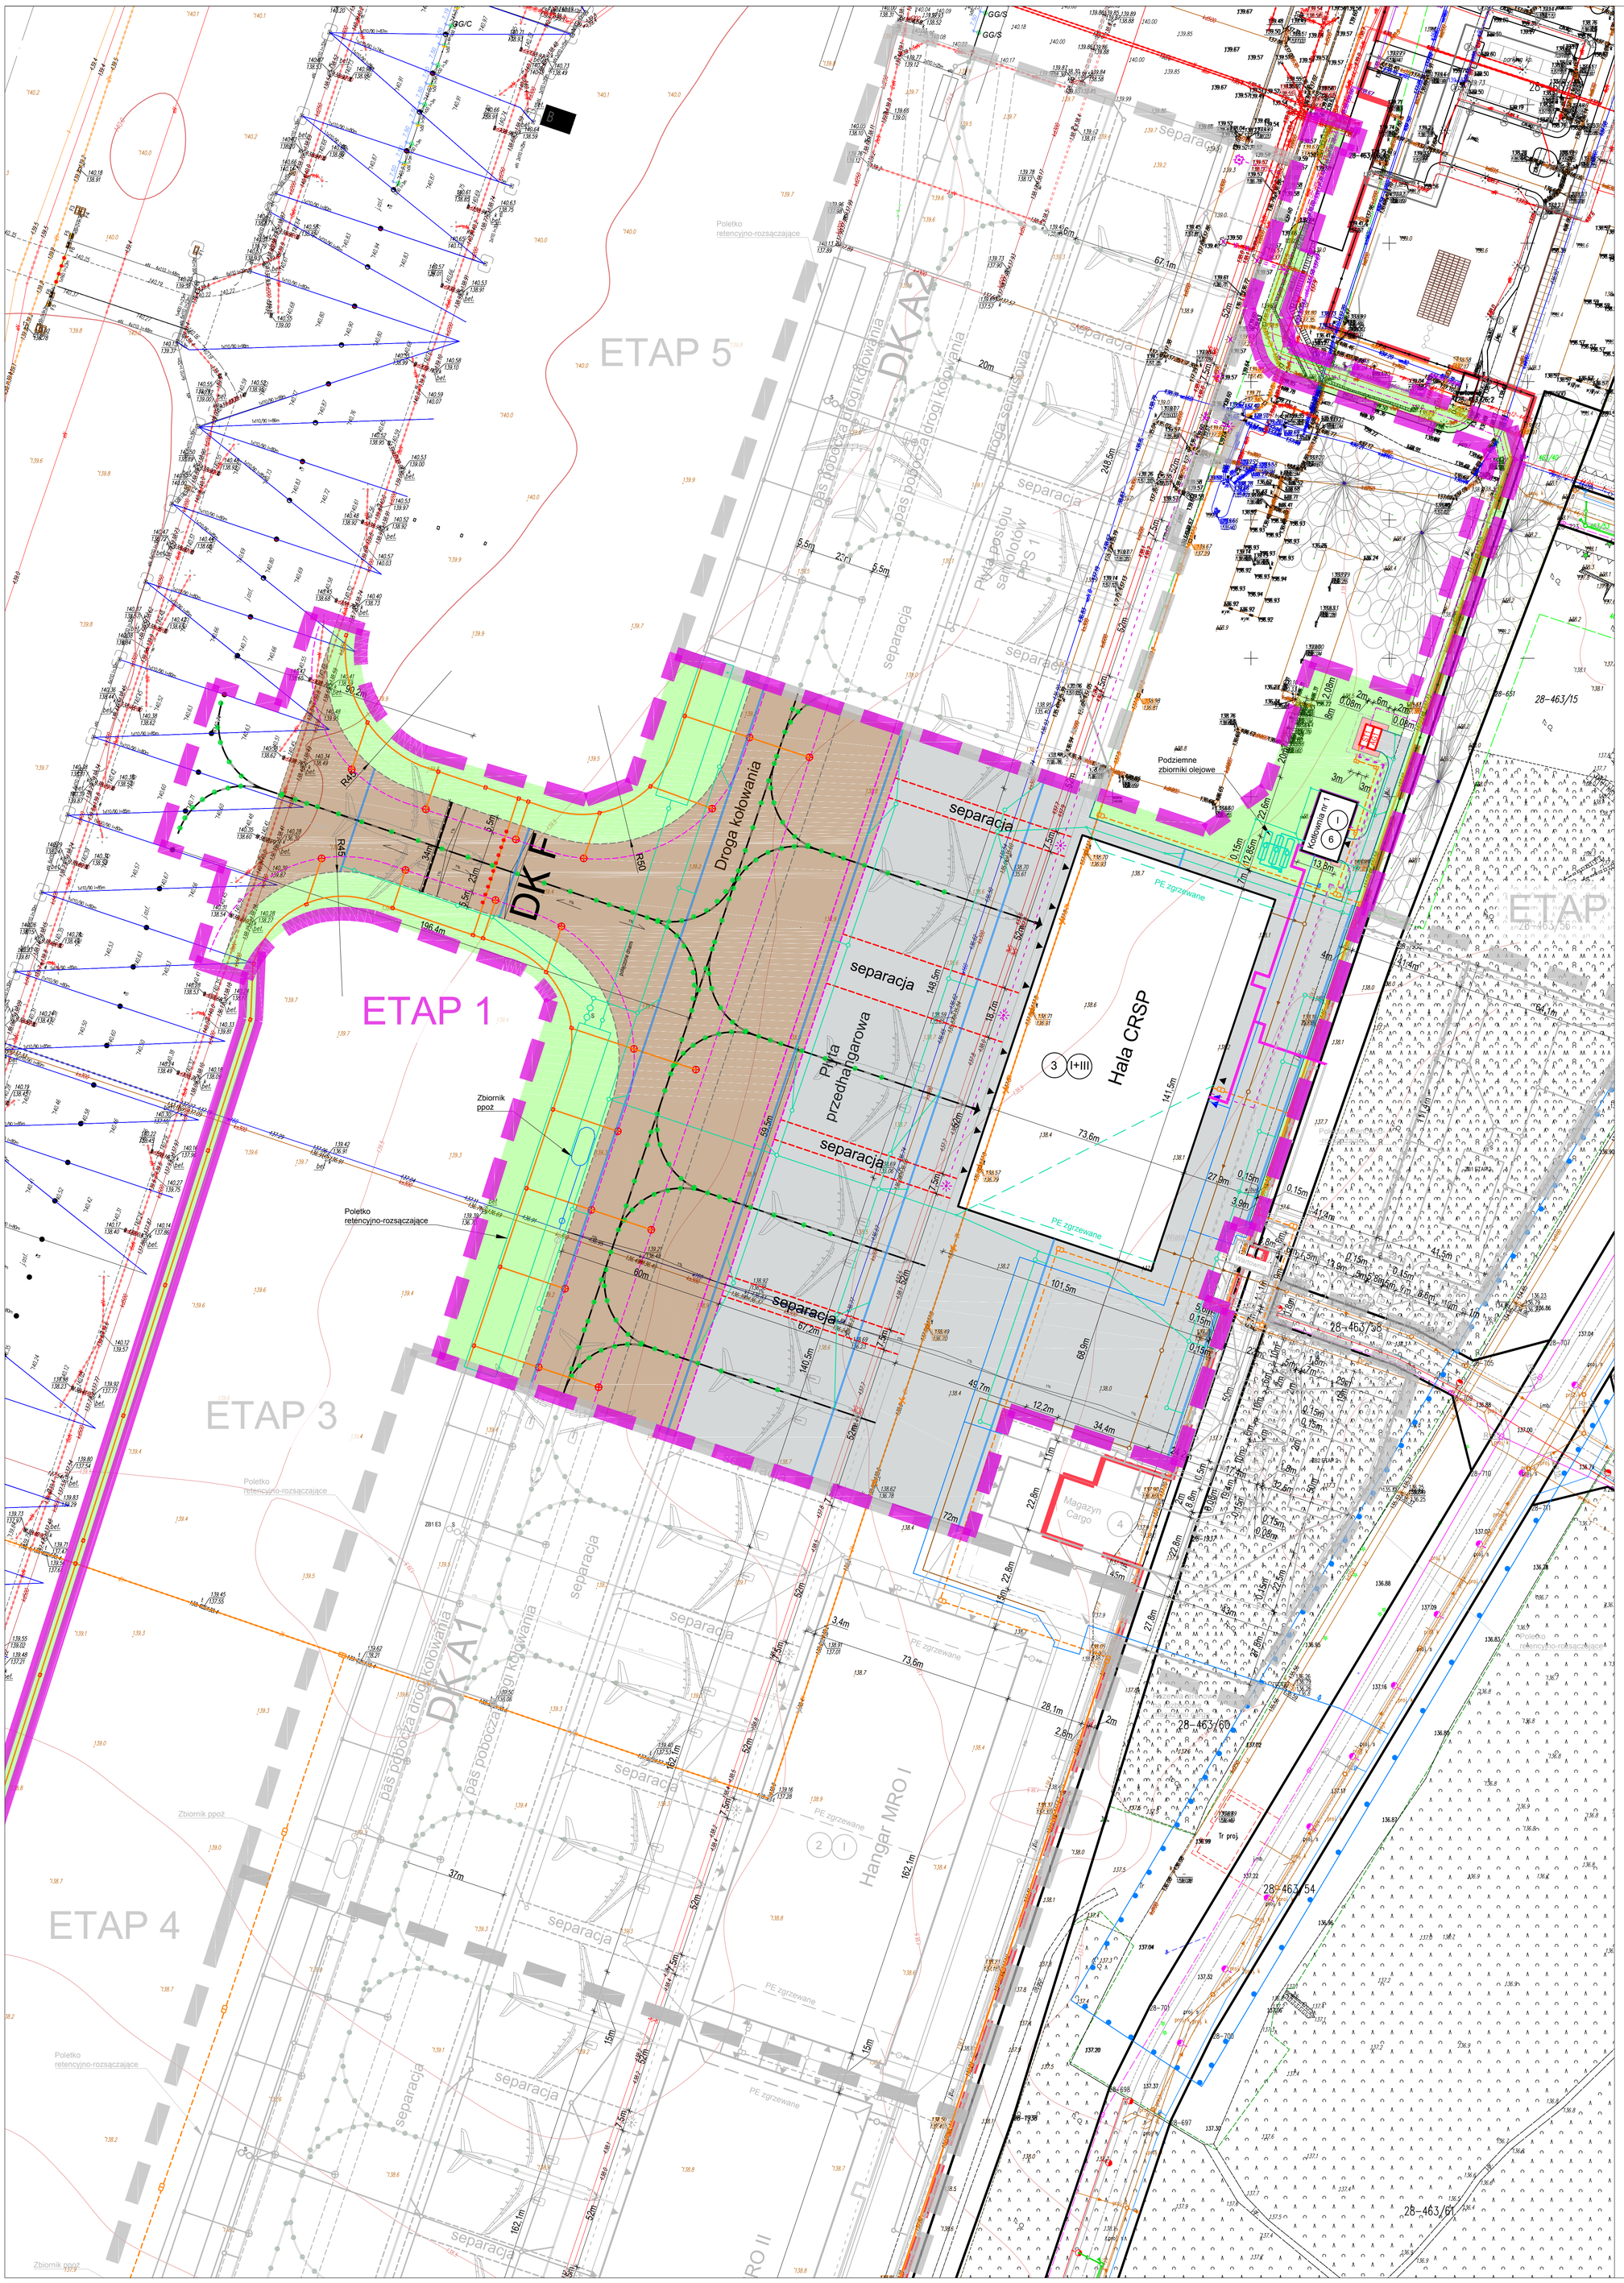

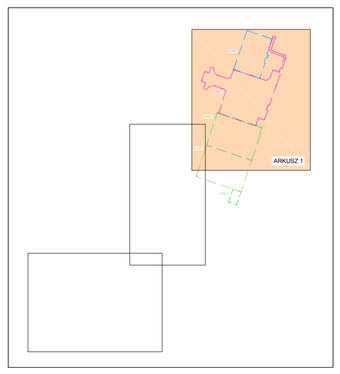

LEGENDA :

- 3 - HALA MRO - CRSP (CENTRUM RECYKLINGU STATKÓW POWIETRZNYCH)
- 6 - KOTŁOWNIA NR 1

- 1 2 - LICZBA KONDYGNACJI BUDYNKU/ NUMER BUDYNKU
- PROJEKTOWANA NAWIERZCHNIA BETONOWA
- PROJEKTOWANE CIĄGI PIESZE Z KOSTKI BETONOWEJ
- PROJEKTOWANA NAWIERZCHNIA ASFALTOWA
- PROJEKTOWANA/ODTWARZANA ZIELEŃ NISKA
- ST - PROJEKTOWANA ABONENCKA STACJA TRANSFORMATOROWA
- AG - PROJEKTOWANY AGREGAT PRĄDOTWÓRCZY
- PROJEKTOWY KRAWĘŻNIK WYSTAJĄCY
- PROJEKTOWANE OBRZEŻE BETONOWE CHODNIKA
- PROJEKTOWANE OBRZEŻE BETONOWE OPASKI PRZYŚCIENNEJ
- PROJEKTOWANA GRANICA AIRSIDE/ LANDSIDE
- OBSZAR WYSTĘPOWANIA POZOSTAŁOŚCI PASA STARTOWEGO I ZESPOŁU KOSZAROWEGO WG UCHWAŁY NR VI/43/2019 RADY GMINY SZCZYTNO Z DNIA 28 LUTEGO 2019 R.
- WEJŚCIE DO BUDYNKU
- WEJŚCIE DO POMIESZCZEŃ TECHNICZNYCH
- WJAZD DO BUDYNKU DLA STATKÓW POWIETRZNYCH
- PROJEKTOWANE WPUSTY DROGOWE
- PROJEKTOWANE ODWODNIENIE LINIOWE
- PROJEKTOWANE PRZYŁĄCZE WODOCIĄGOWE
- PROJEKTOWANY HYDRANT PPOŻ
- PROJEKTOWANE PRZYŁĄCZE KANALIZACJI SANITARNEJ GRAWITACYJNEJ
- PROJEKTOWANE PRZYŁĄCZE KANALIZACJI SANITARNEJ TŁOCZNEJ
- PROJEKTOWANA PRZEBUDOWA KANALIZACJI SANITARNEJ
- ELEMENTY DO LIKWIDACJI
- PROJEKTOWANE PRZYŁĄCZE KANALIZACJI DESZCZOWEJ
- PROJEKTOWANY OSADNIK I SEPARATOR WÓD OPADOWYCH
- PROJEKTOWANE PRZYŁĄCZE CIEPŁOWNICZE
- PROJEKTOWANE ELEMENTY INSTALACJI OLEJOWEJ
- PROJEKTOWANA TRASA LINII KABLOWEJ SN 15KV
- PROJEKTOWANA TRASA LINII KABLOWEJ NN 0,4KV
- PROJEKTOWANA LATARNIA OŚWIETLENIOWA
- ISTNIEJĄCY MASZT OŚWIETLENIOWY PO PRZENIESIENIU DO NOWEJ LOKALIZACJI
- ISTNIEJĄCE ELEKTROENERGETYCZNE LINIE KABLOWE PRZEZNACZONE DO ROZBIÓRKI
- PROJEKTOWANA STUDNIA KABLOWA TYPU SKMP-3
- PROJEKTOWANA STUDNIA KABLOWA TYPU SKR-2
- PROJEKTOWANA KANALIZACJA KABLOWA
- ISTNIEJĄCA KANALIZACJA KABLOWA DO PRZEBUDOWY
- ISTNIEJĄCA INFRASTRUKTURA TELETECHNICZNA DO ROZBIÓRKI
- PROJEKTOWANE ŚWIATŁO POPRZECZKI ZATRZYMANIA
- PROJEKTOWANE ŚWIATŁA LINII ŚRODKOWEJ DROGI KOŁOWANIA
- PROJEKTOWANE ŚWIATŁA KRAWĘDZI DROGI KOŁOWANIA
- PROJEKTOWANA STUDNIA KANALIZACJI KABLOWEJ OŚWIETLENIA NAWIGACYJNEGO
- PROJEKTOWANA KANALIZACJA KABLOWA OŚWIETLENIA NAWIGACYJNEGO

Inwestor:
PORT LOTNICZY OLSZTYN-MAZURY
Szymany 150, 12-100 SZCZYTNO
tel. +48 89 544 34 34 fax: +48 89 722 27 76
e-mail: info@mazuryairport.pl

Pracownia wiodąca:
PRACOWNIA PROJEKTOWA
SKEB S.K.KOŁTUN SPÓŁKA JAWNA
ul. Opolska 19, 10-625 OLSZTYN
tel. 89 537 02 36; fax. 89 533 24 89
e-mail: skeb@wp.pl

Nazwa zamówienia:
"BUDOWA HANGARÓW MRO DO OBSŁUGI TECHNICZNEJ STATKÓW POWIETRZNYCH ORAZ MAGAZYNU CARGO WRAZ Z INFRASTRUKTURĄ TOWARZYSZĄCĄ" - ETAP 1

Adres:
PORT LOTNICZY OLSZTYN-MAZURY
DZIAŁKI NR: 463/37, 463/40, 463/54, 463/58, 463/60, 4647, 3883/1, 3883/3 JEDN. EW.: 281706_2,
OBRĘB NR: 0028 SZYMANY
WOJ.WARMIŃSKO-MAZURSKIE, POW. SZCZYCIEŃSKI, GM. SZCZYTNO

Obiekt:
PORT LOTNICZY OLSZTYN-MAZURY

Przedmiot:	PLAN SYTUACYJNY - ARKUSZ 1		
Specjalność:	ZAGOSPODAROWANIE	Faza:	PROGRAM FUNKCJONALNO-UŻYTKOWY
Opracował:	mgr inż. Sylwester Lewandowski	WAM/0024/ PWOK/15	
Data: 04/2024	Skala: 1:1000	Numer rysunku: Z-1	Rewizja: A

ROZPOWSZECHNIANIE NINIEJSZEGO OPRACOWANIA, JAK TEŻ JEGO FRAGMENTÓW, W TYM KONCEPCJI, WYKONANYCH RYSUNKÓW, A PONADTO UMIESZCZANIE W SYSTEMACH DANYCH - ZA WYJĄTKIEM WŁAŚCIWYCH ORGANÓW ADMINISTRACJI PRZEKAZYWANIE W JAKIEJKOLWIEK FORMIE, W TYM ELEKTRONICZNEJ, MECHANICZNEJ, FOTOKOPII, REPRODUKCJI, PRZEDRUKU ORAZ DOKONYWANIE ZMIAN BEZ ZGODY AUTORA JEST ZABRONIONE I PODLEGA ODPOWIEDZIALNOŚCI KARNEJ Z MOCY ART 116,117,118 USTAWY Z DNIA 14LUTEGO 1994 R. O PRAWIE AUTORSKIM I PRAWACH POKREWNYCH. (DZ.U. NR. 24 POZ.83 Z. 1994 R.).