

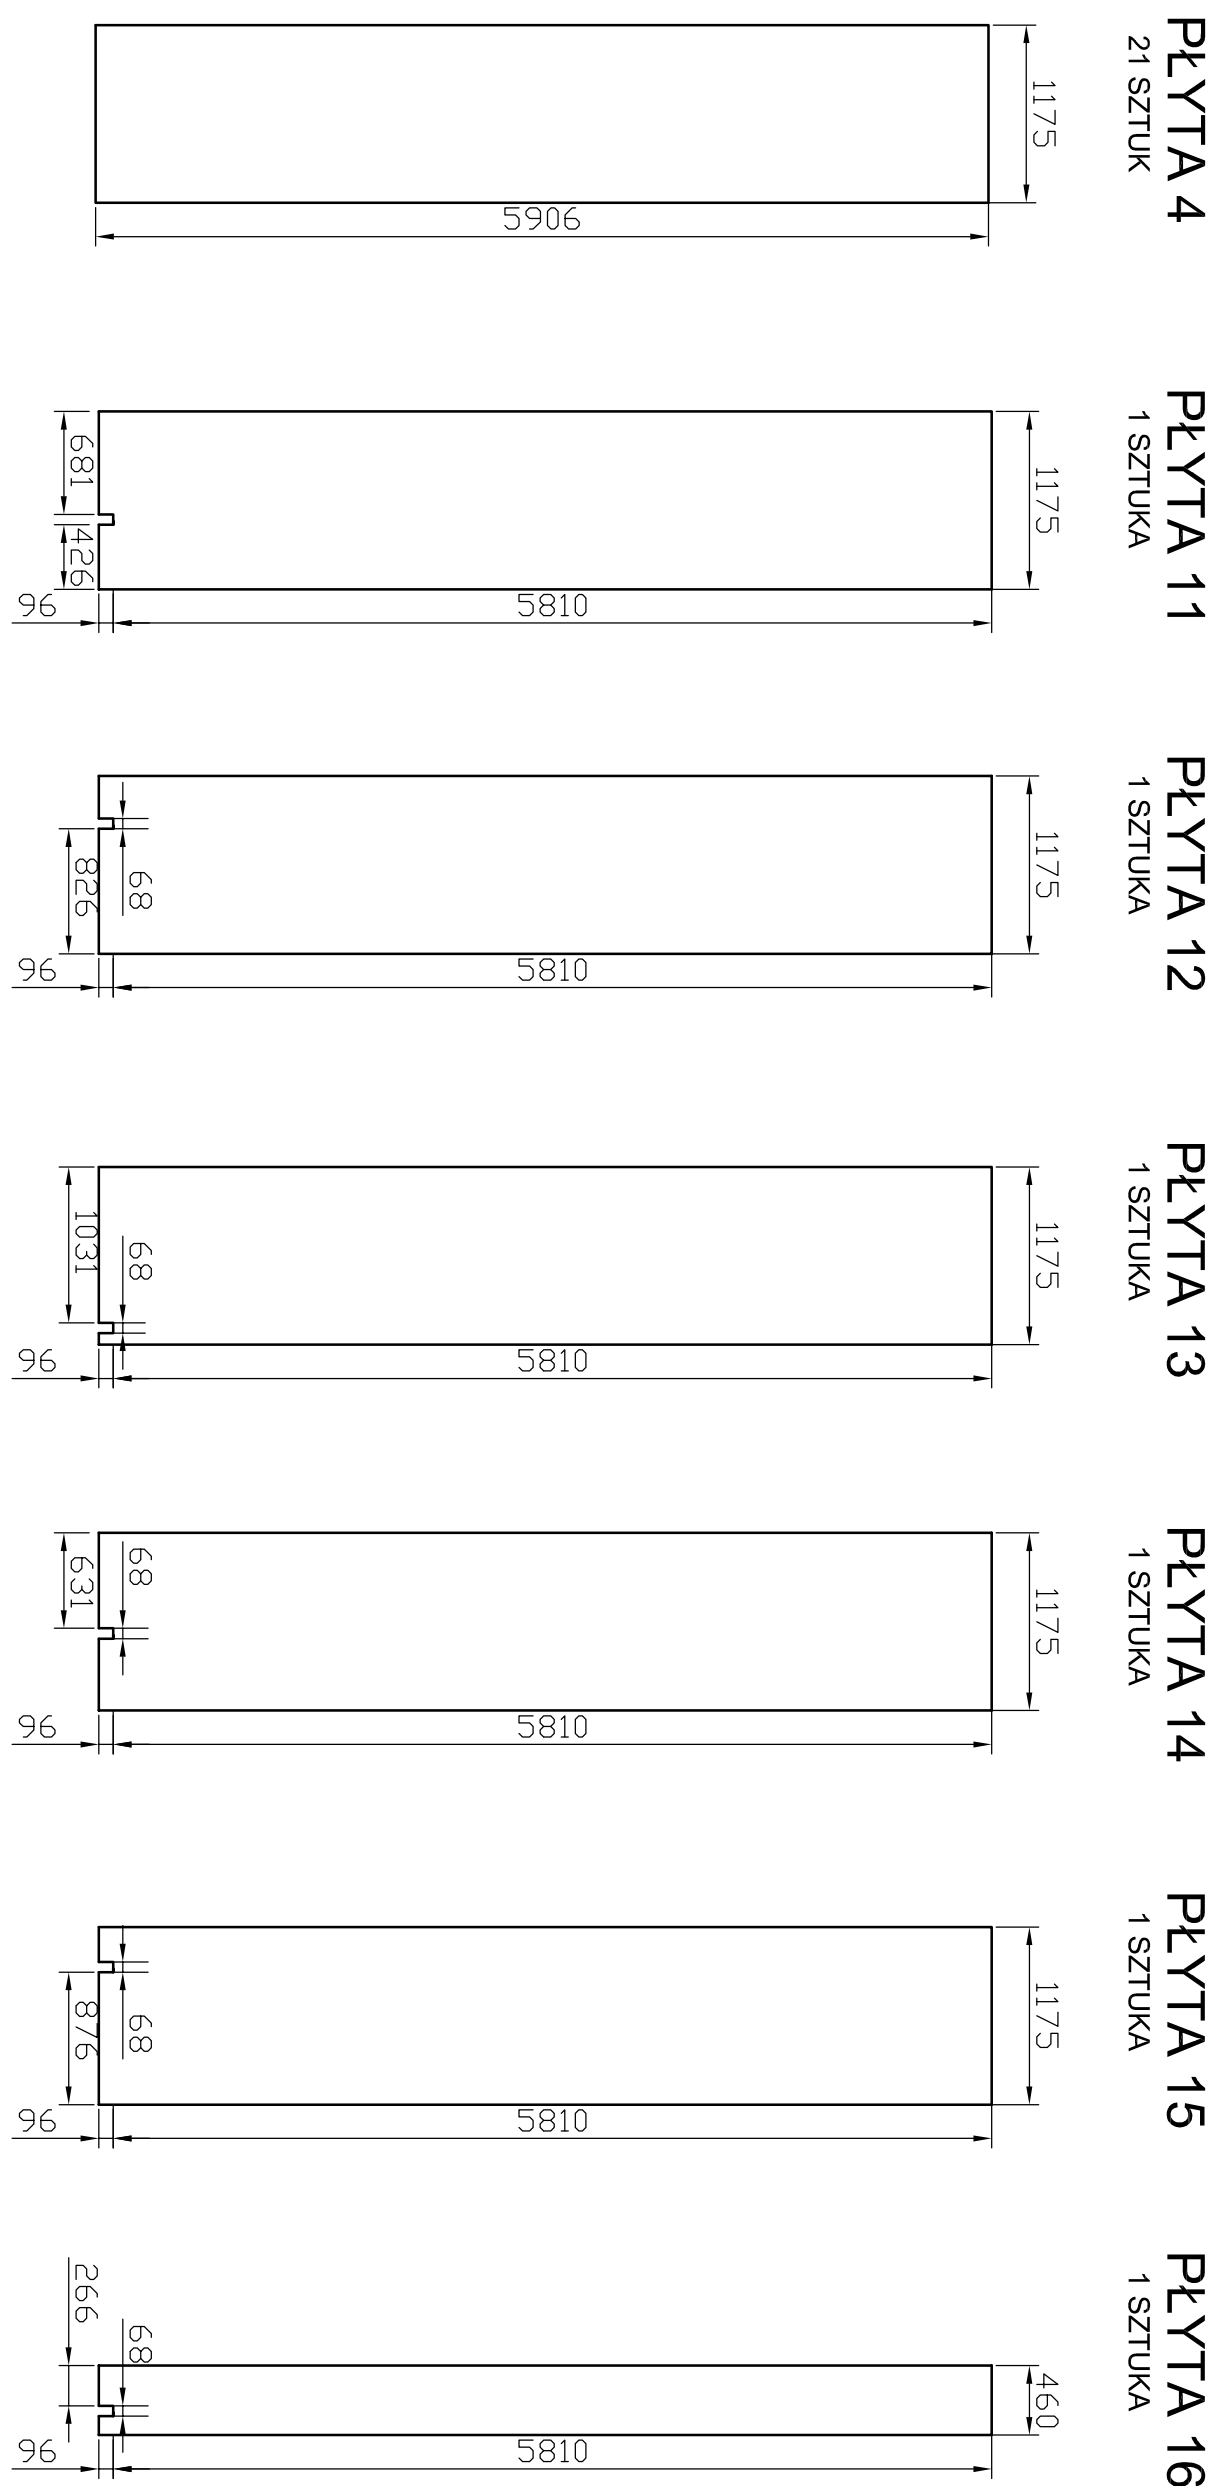


WIDOK NA KONSTRUKCJĘ ŚCIANY PÓŁNOCNO-WSCHODNIĄ

— KIERUNEK UKŁADANIA PŁYT

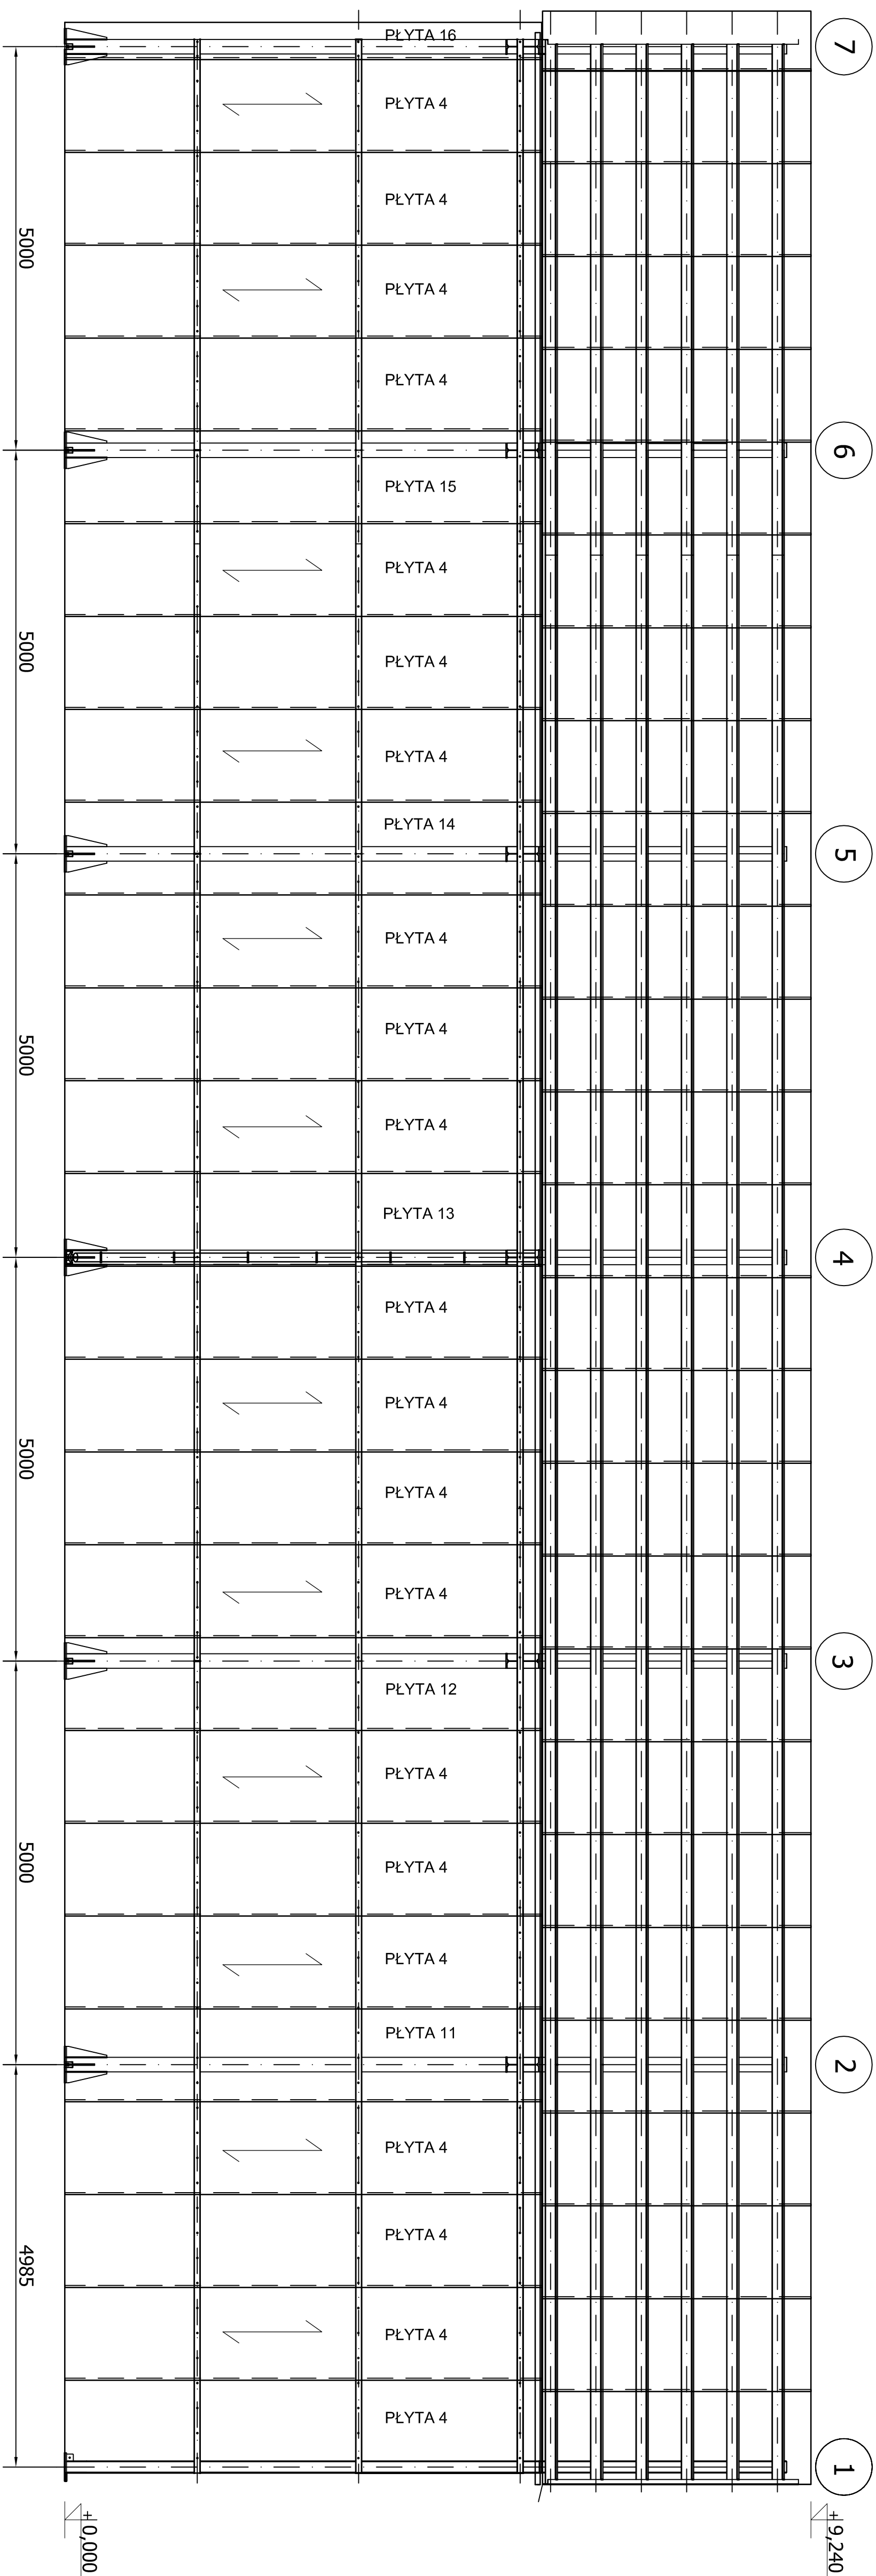

SCHEMAT RYNIEN I RUR SPUSTOWYCH

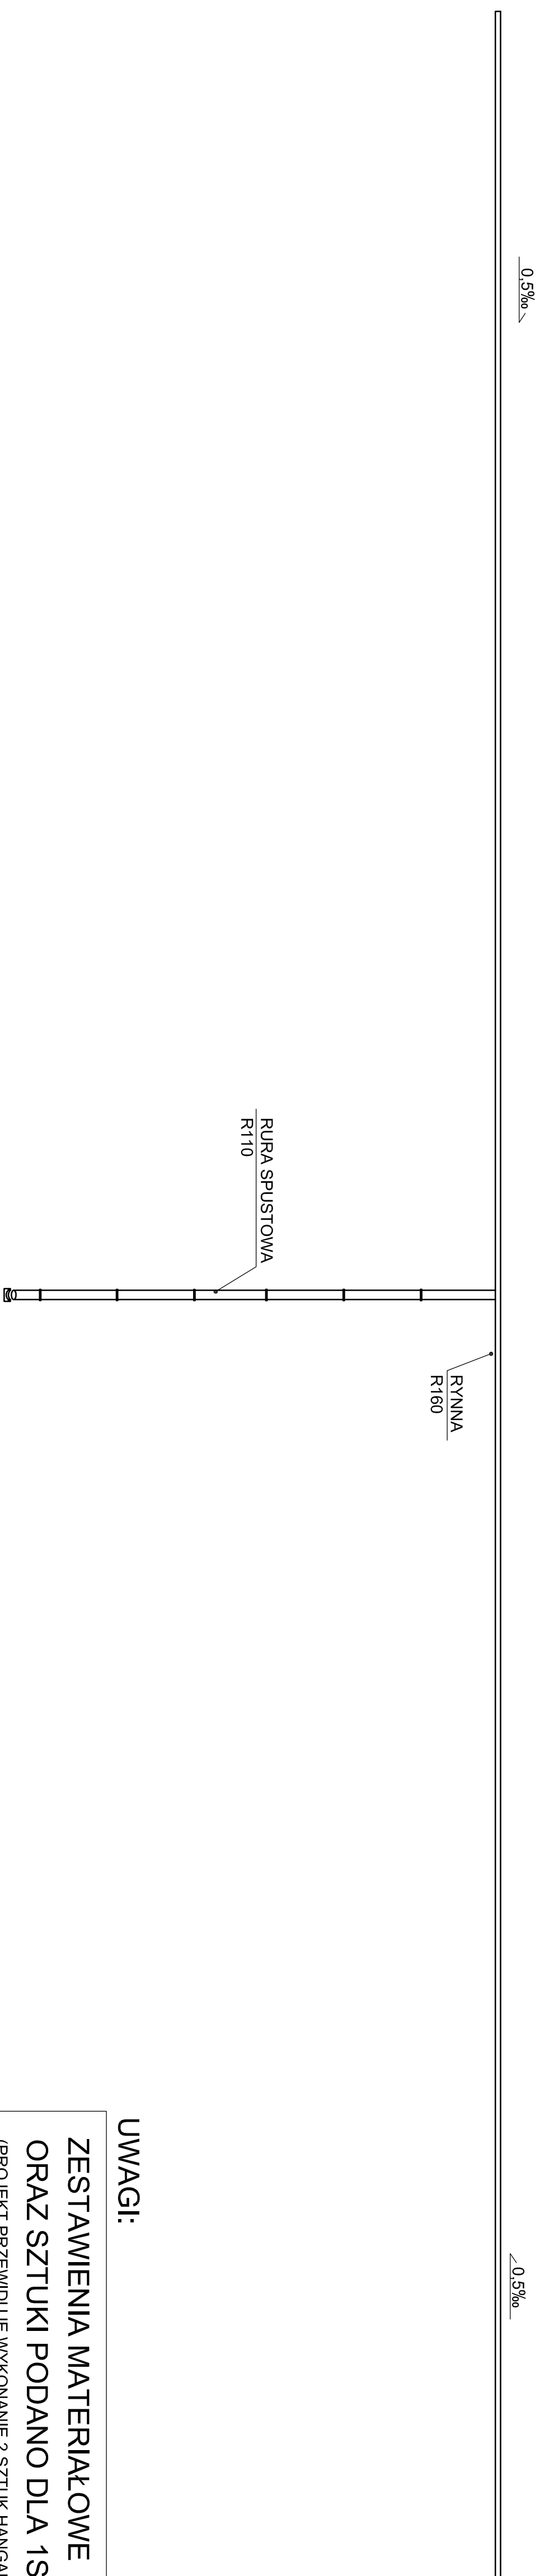

UWAGI:

**ZESTAWIENIA MATERIAŁOWE  
ORAZ SZTUKI PODANO DLA 1SZT. HANGARU  
(PROJEKT PRZEMIDUJE WYKONANIE 2 SZTUK HANGARÓW)**

[illegible]