RYSUNEK SZALUNKOWY I ZBROJENIOWY
STOPA FUNDAMENTOWA TYP A

(4000x2000x500/1200x800x1400)

SZTUK 10

GÓRNA SIATKA STOPY FUNDAMENTOWEJ

*WIDOK Z GÓRY STOPY

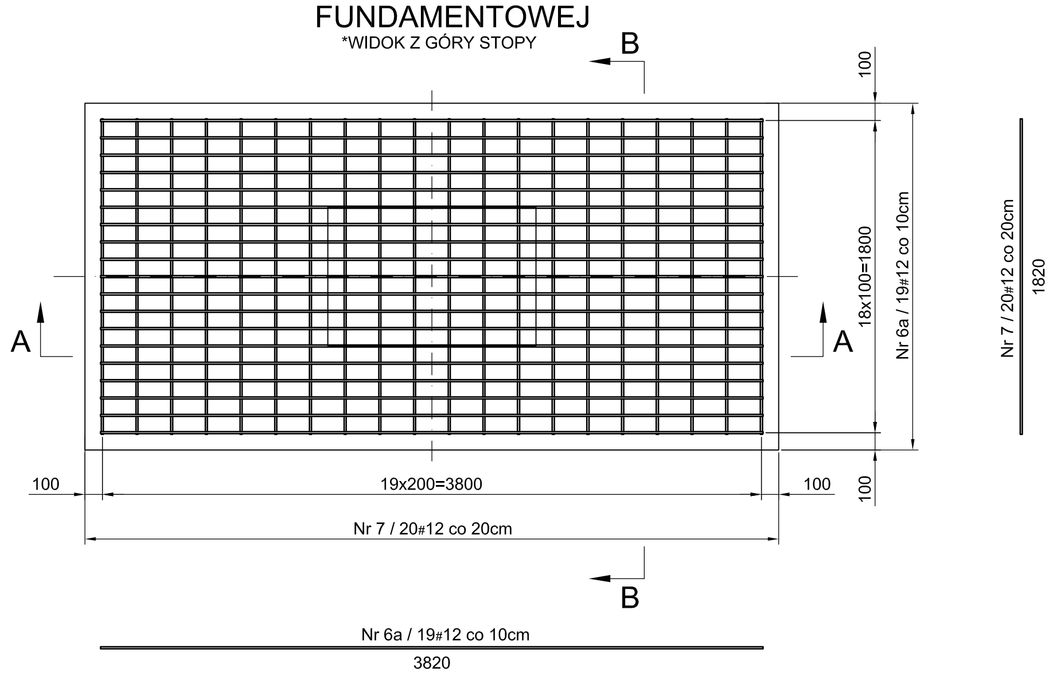

ROZMIESZCZENIE KOTEW

SKALA 1:10

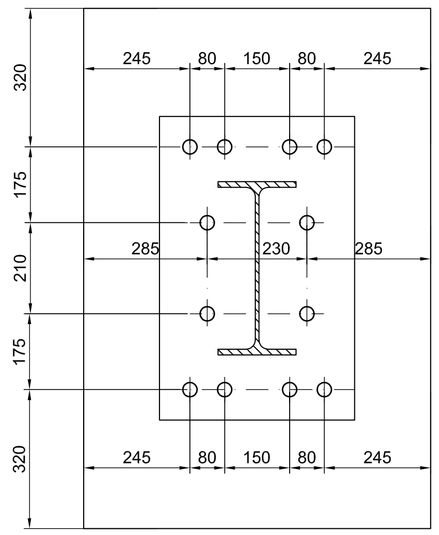

WIDOK Z GÓRY

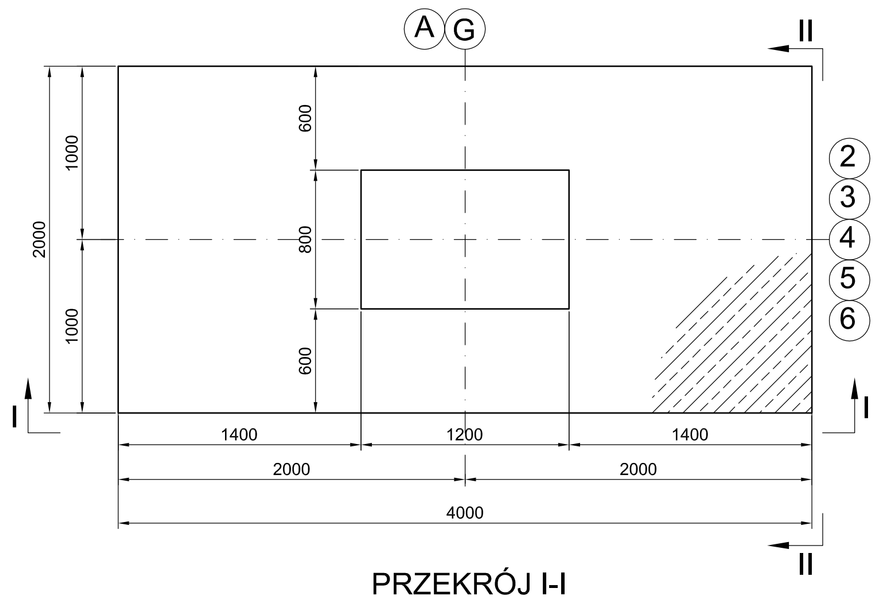

PRZEKRÓJ II-II

PATRZ UWAGA 6.

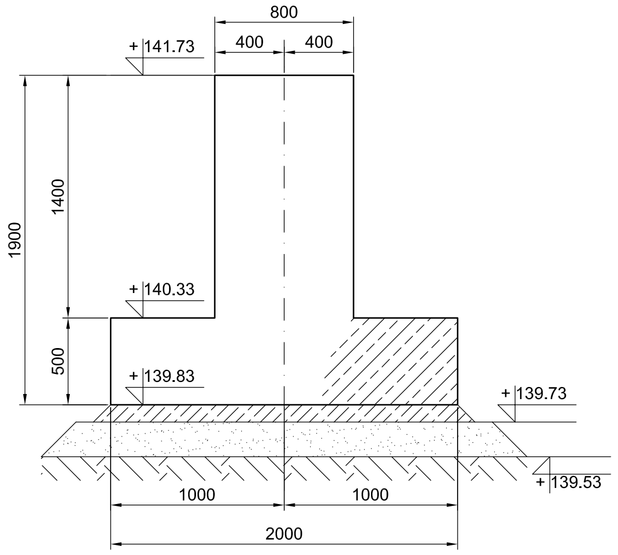

PRZEKRÓJ I-I

PATRZ UWAGA 6.

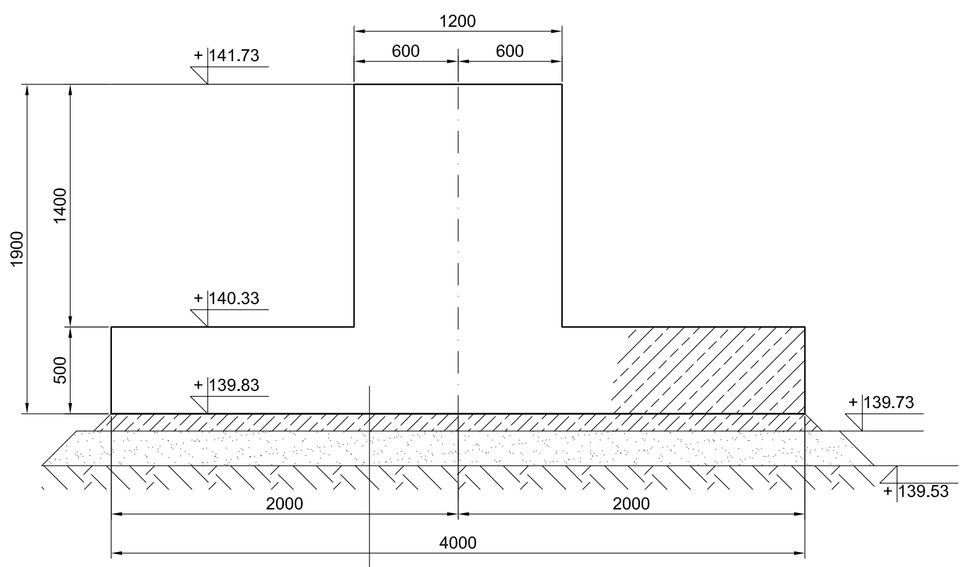

IZOLACJA PRZECIW-WILGOCIOWA
CHUDY BETON h=10cm
PIASEK ŚREDNI I DROBNY
ZAGĘSZCZONY ID=0.8, h=20cm

DOLNA SIATKA STOPY FUNDAMENTOWEJ

*WIDOK Z DOŁU STOPY

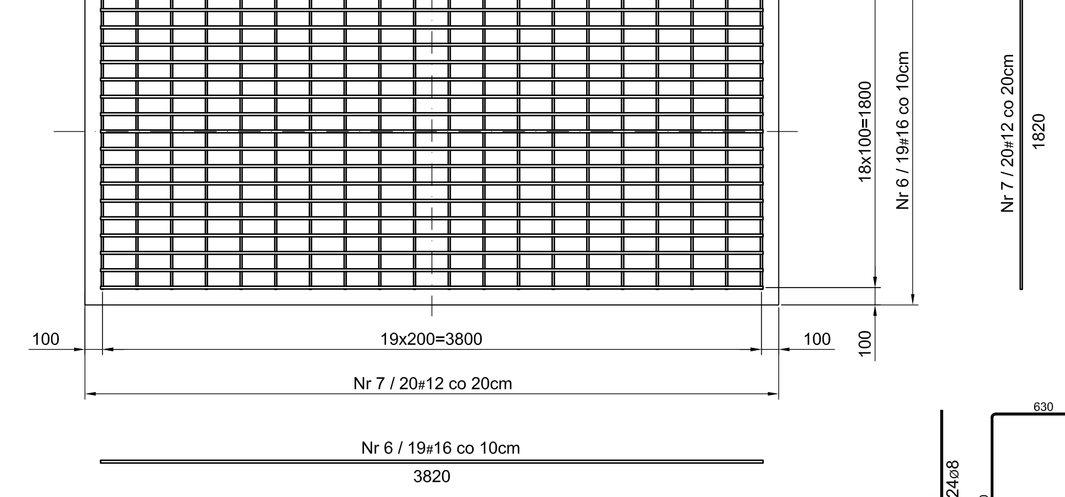

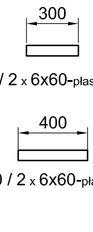

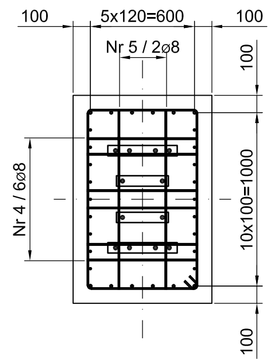

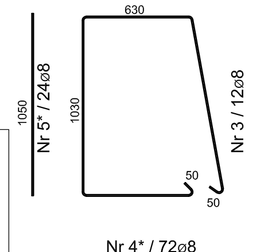

*Pręty numer 4 oraz 5 wykonać w formie siatki zespolonej, jak poniżej

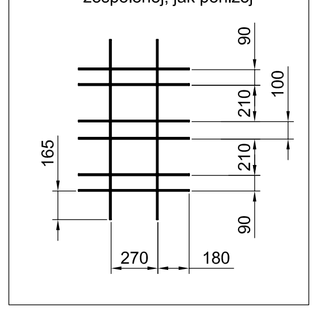

PRZEKRÓJ A-A

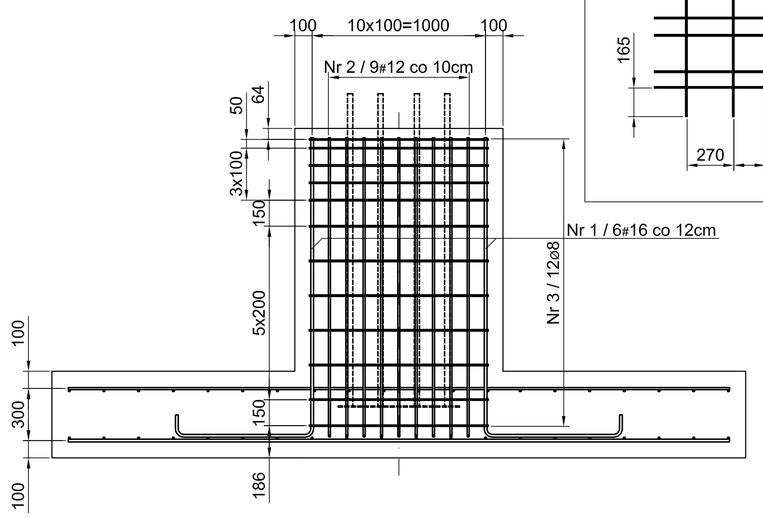

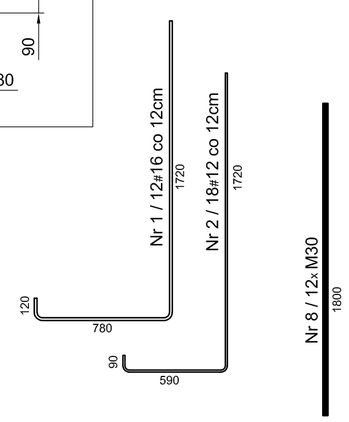

PRZEKRÓJ B-B

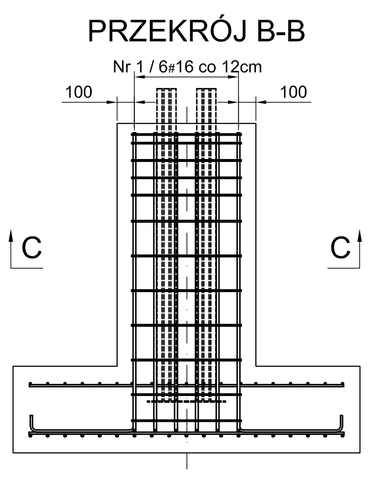

BETON:

1. KONSTRUKCYJNY C30/37
2. CHUDY BETON C10/12

STAL:

1. STAL ZBROJENIA GŁÓWNEGO
PRĘTY ŻEBROWANE A-IIIN (RB500W)
1. STAL DLA STRZEMION
PRĘTY GŁADKIE A-II (18G2-b)

UWAGI:

1. OBOWIĄZUJĄ WSZYSTKIE UWAGI Z RYSUNKU ID089-200-500
2. WYMIARY KONSTRUKCJI NA RYSUNKU PRZEDSTAWIONO W [mm], ZAŚ RZĘDNE BEZWZGLĘDNE PRZEDSTAWIONO W [m.n.p.m]
3. OTULINĘ PRĘTÓW KONSTRUKCYJNYCH PRZYJĄĆ JAKO 90mm.
4. NALEŻY DOBRAĆ DYSTANSE ZBROJENIOWE DO GÓRNEGO ZBROJENIA PŁYTY.
5. PŁYTKI OPOROWE W POSTACI PŁASKOWNIKÓW PRZYSPAWAĆ DO KOTEW SPOINĄ PACHWINOWĄ a=0,7*tmin
6. ZESTAWIENIE MATERIAŁOWE WG ID089-200-502-M

ZESTAWIENIA MATERIAŁOWE ORAZ SZTUKI PODANO DLA 1SZT. HANGARU

(PROJEKT PRZEWIDUJE WYKONANIE 2 SZTUK HANGARÓW)

±0.000=+141.73 m.n.p.m. - ZERO BUDOWLANE
WIERZCH POSADZKI HANGARU

INWESTOR: Port Lotniczy Olsztyn-Mazury Warmia i Mazury Sp. z o.o. Szymany 150 12-100 Szczytno	TYTUŁ: BUDOWA DWÓCH HANGARÓW DO CELÓW OKOŁOLOTNISKOWYCH Z PRZYŁĄCZAMI
Konsorcjum Zlecone Biuletyn Sp. z o.o. ul. Szymanowskiego 2 80-280 Gdańsk tel. (0-58) 521 60 33 fax (0-58) 521 60 35	TYTUŁ RYSUNKU: RYSUNEK SZALUNKOWY I ZBROJENIOWY STOPA FUNDAMENTOWA TYP A

ETAP	NUMER RYSUNKU	REWIZJA	ARKUSZ	SKALA
PW	ID089-200-502	0	A1	1:25

	NUMER UPRAWNIEŃ	NAZWISKO	DATA	PODPIS
PROJEKTOWAŁ:	POM/0050/POOK/03	W.Grzesiak	11.05.2020	
PROJEKTOWAŁ:				
OPRACOWAŁ:		T.Ratajczak	11.05.2020	
OPRACOWAŁ:				
SPRAWDZIŁ:		M.Zimorska	11.05.2020	