
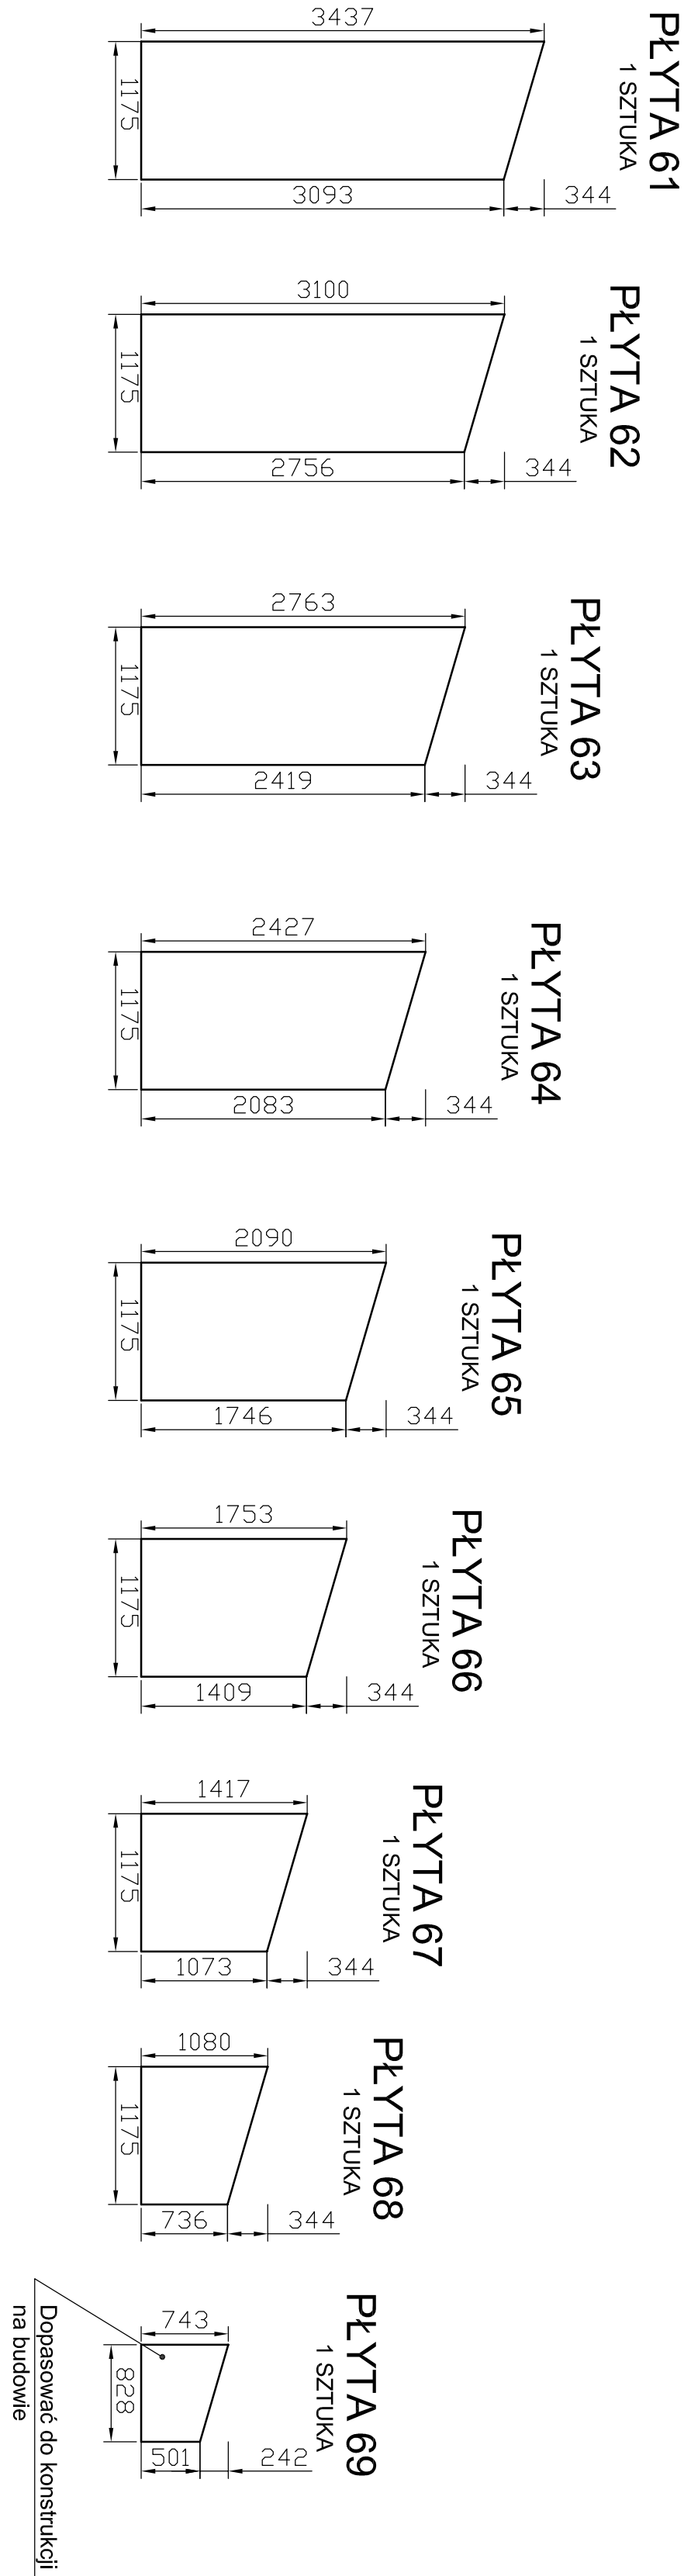
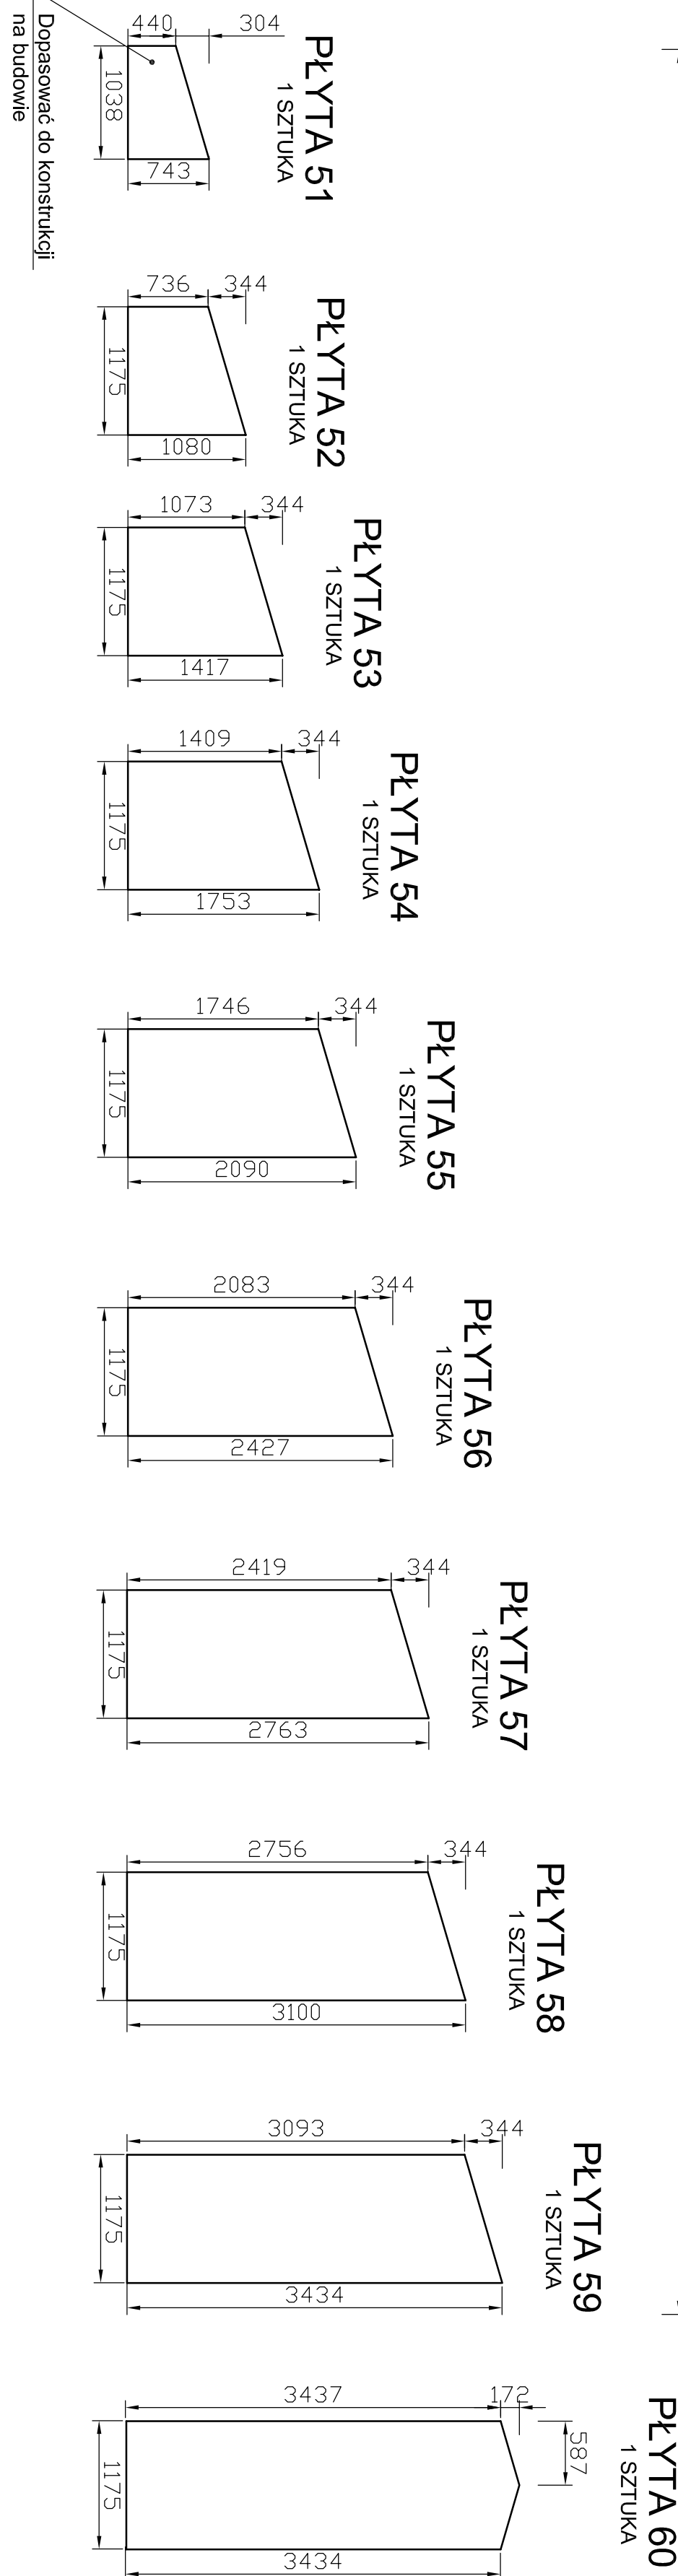
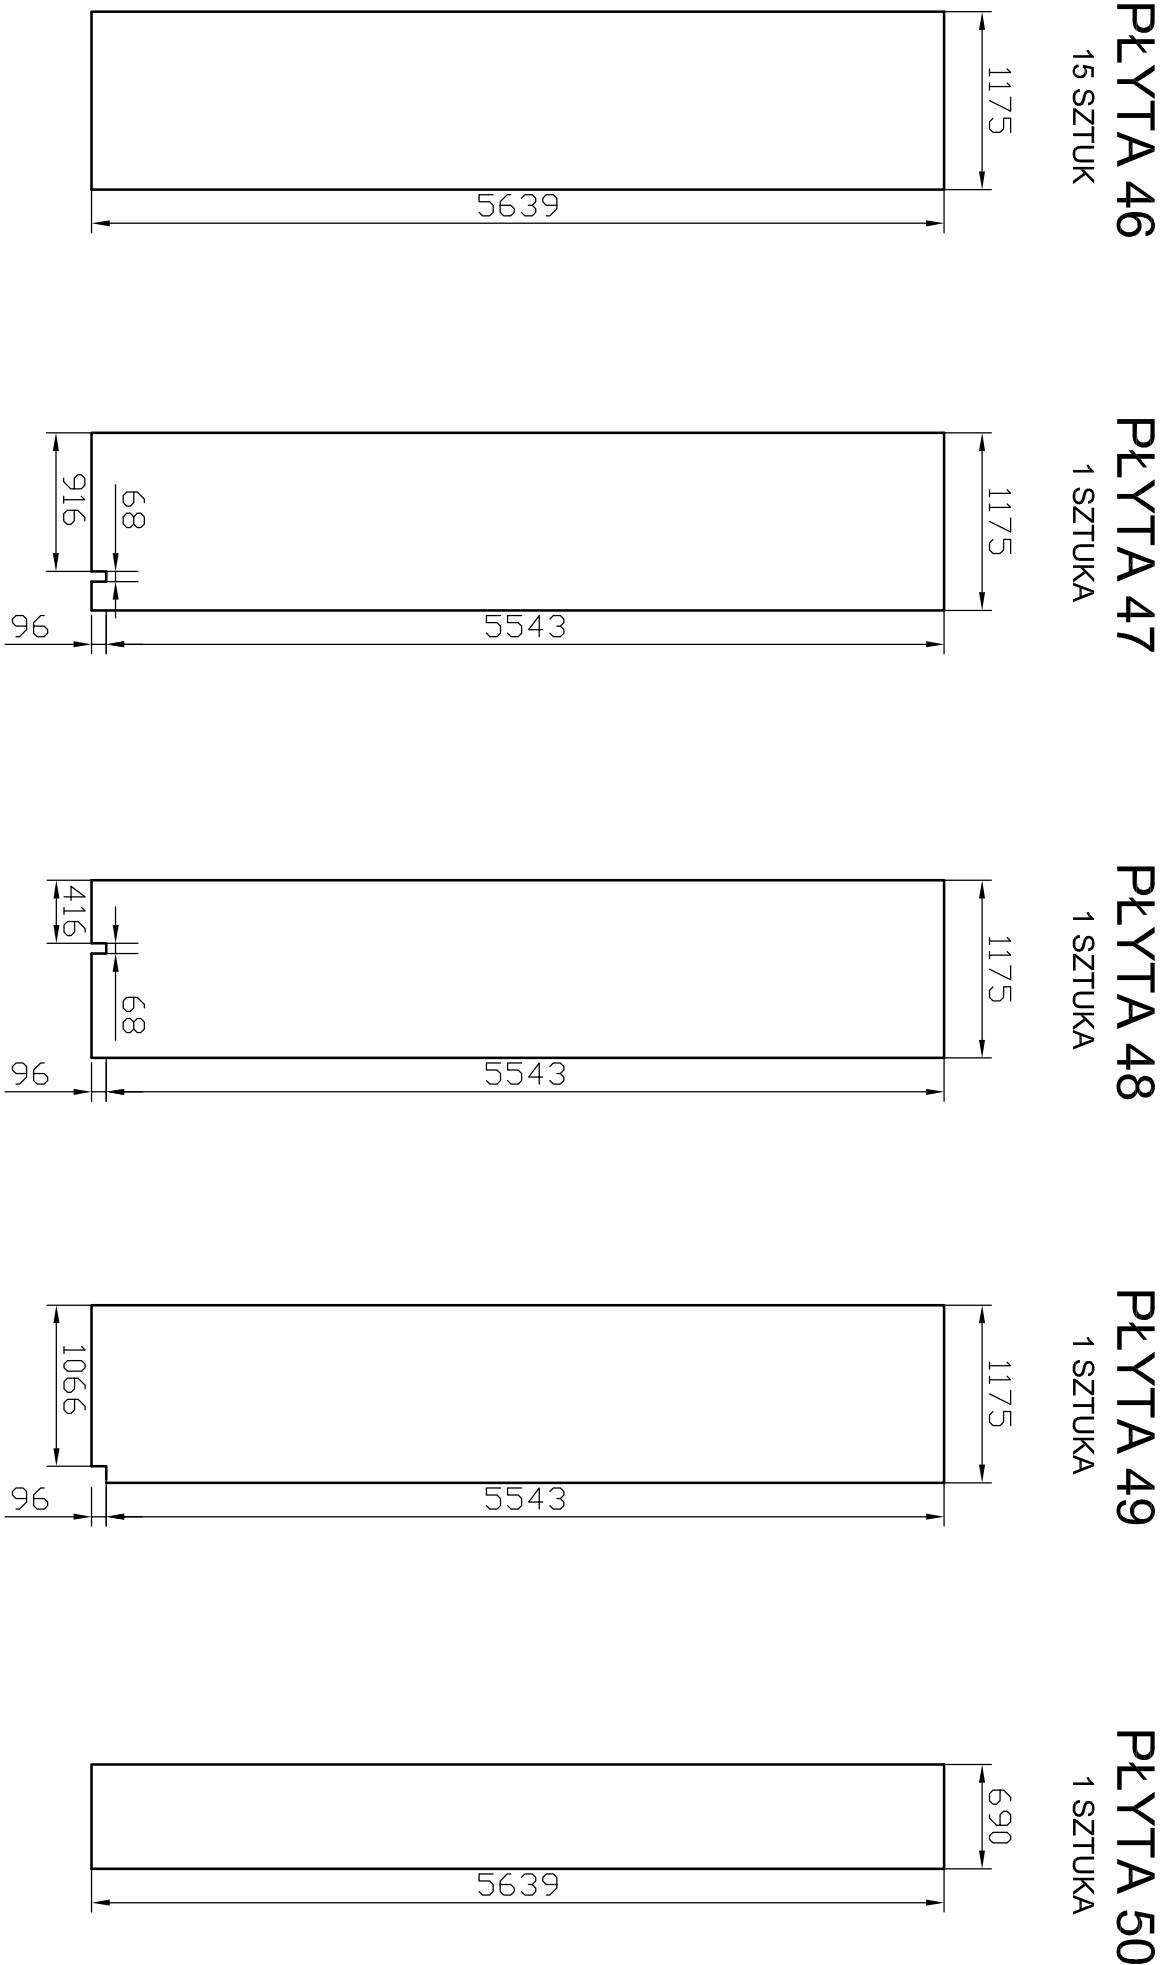


WIDOK NA STRONĘ PÓŁNOCNO-ZACHODNIĄ NA KONSTRUKCJĘ ŚCIANY

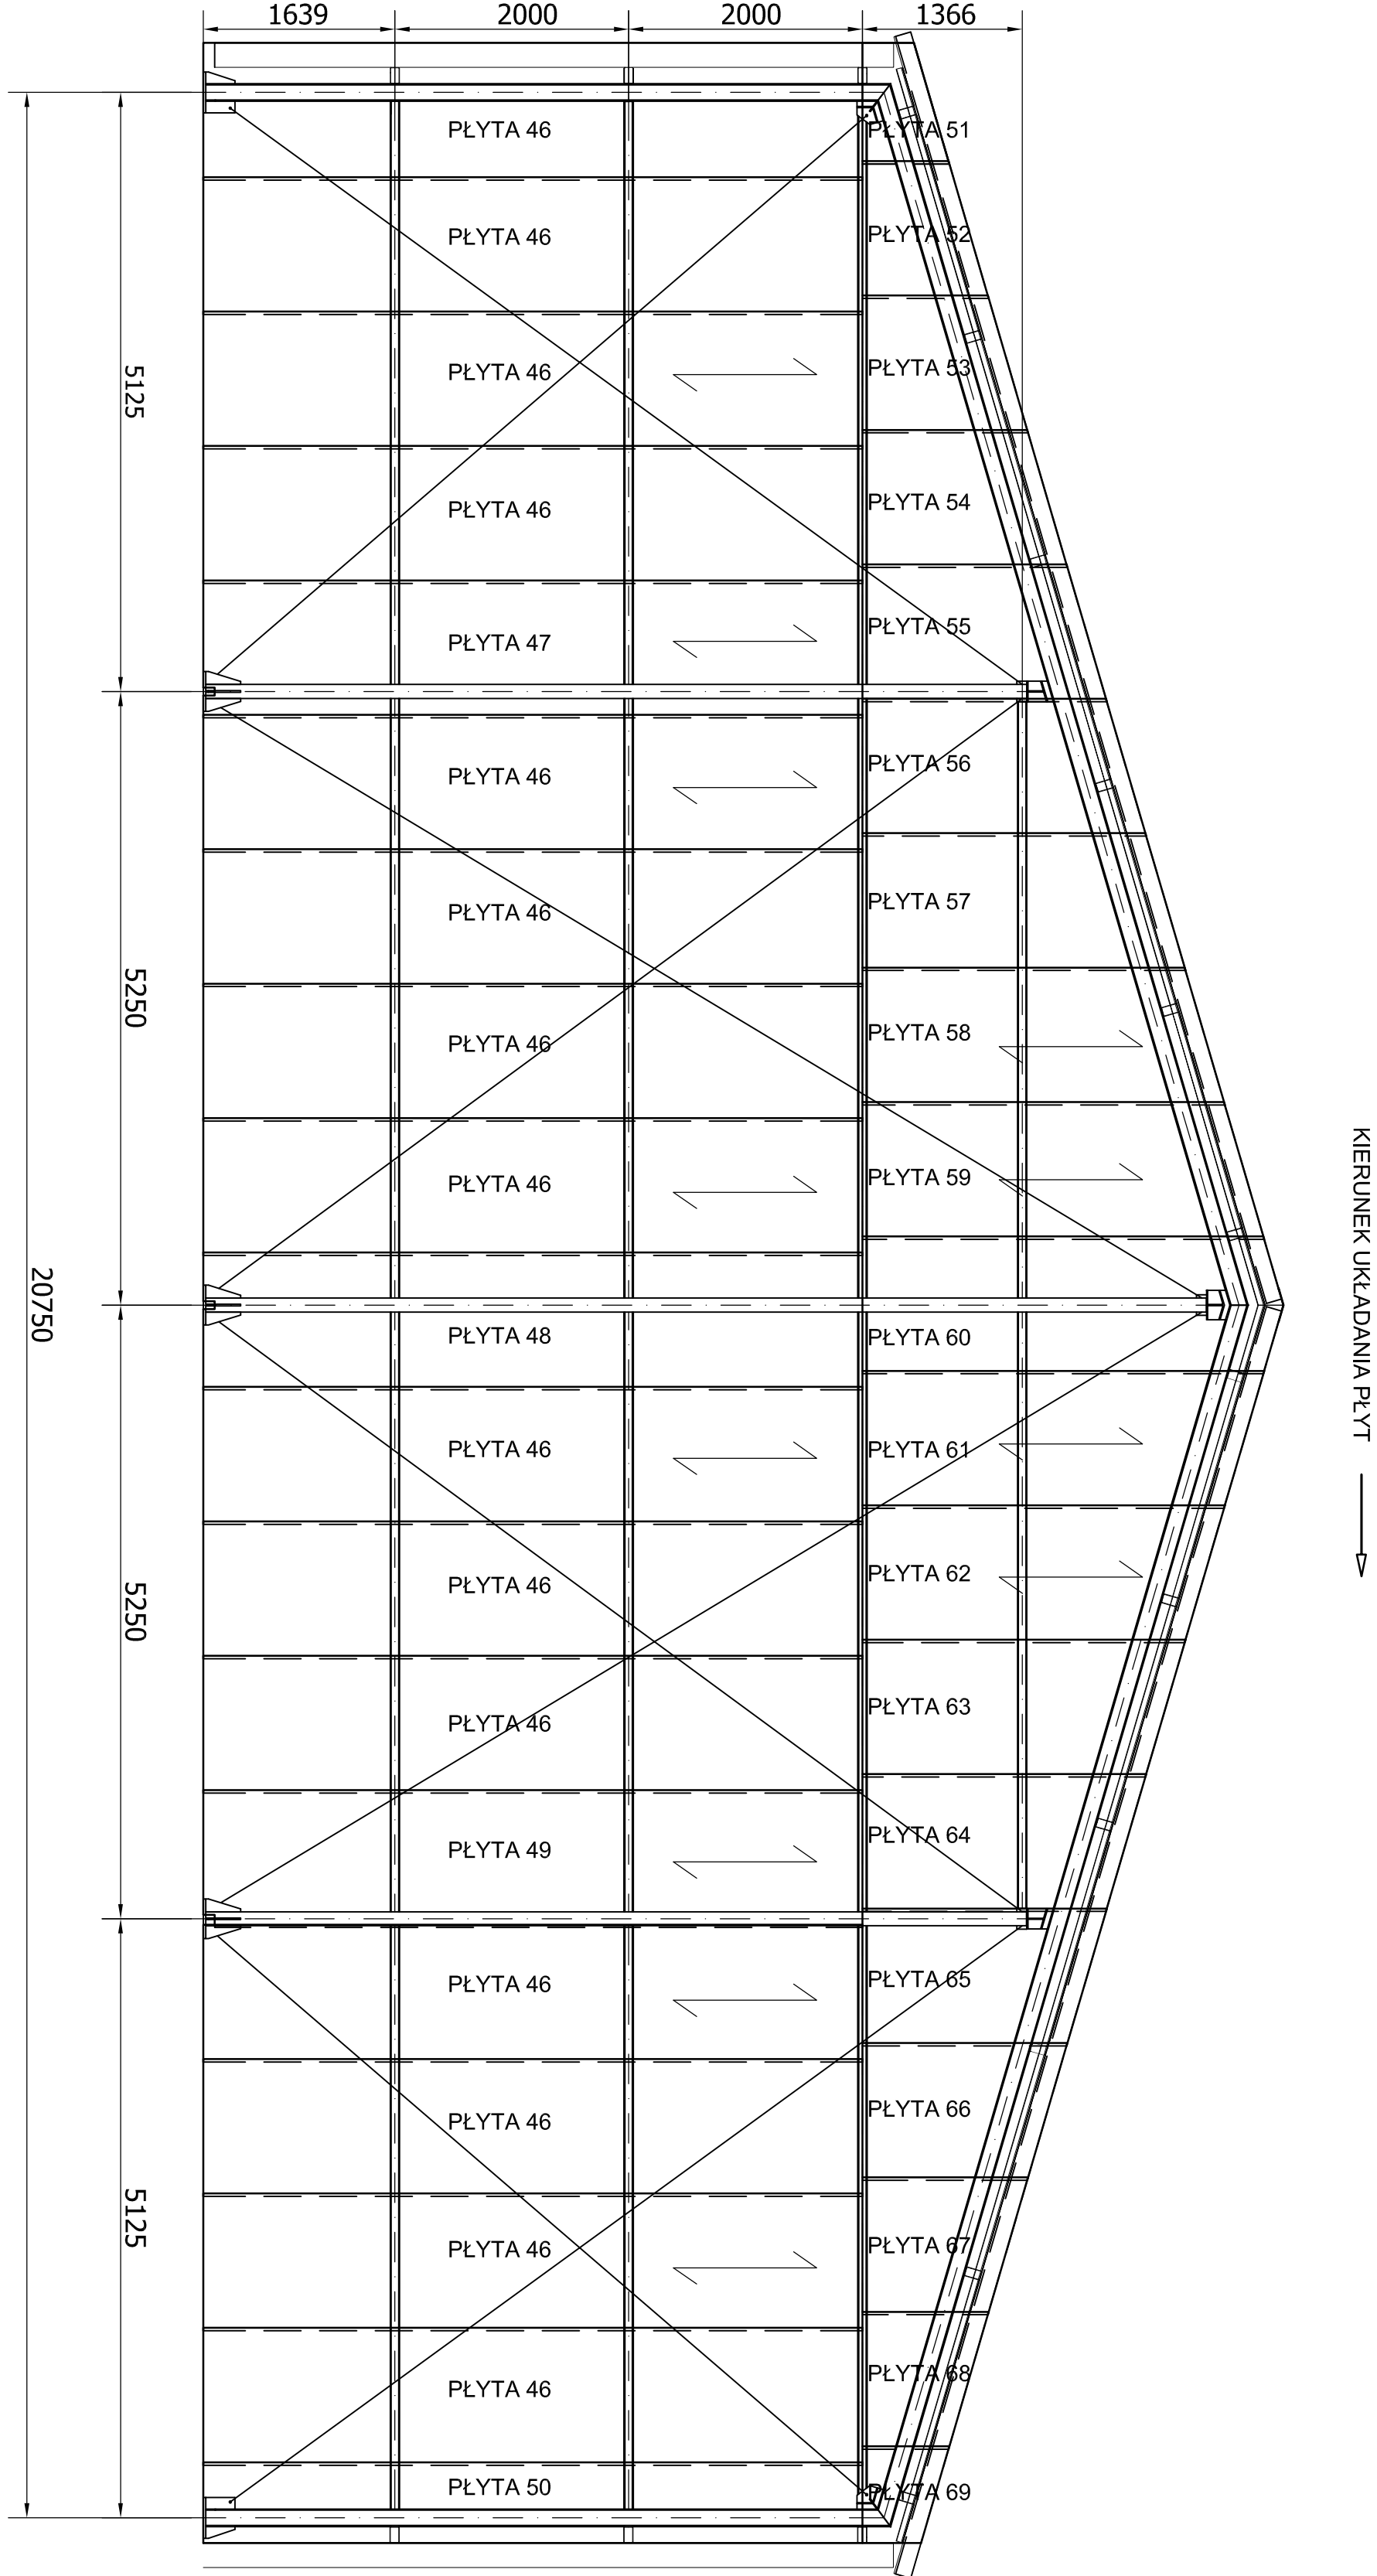

UWAGI:

ZESTAWIENIA MATERIAŁOWE
ORAZ SZTUKI PODANO DLA 1SZT. HANGARU
(PROJEKT PRZEWIDUJE WYKONANIE 2 SZTUK HANGARÓW)

INWESTOR:		Podlany Wieloletni Wzrost Sp. z o.o. Szynów 150 12-00 Szczecin	
Tytuł rysunku:		BUDOWA DWÓCH HANGARÓW DO CELOW OKOŁOLOTNISKOWYCH Z PRZYŁĄCZAMI	
EWAR		NUMER RYSUNKU	
PW		ID089-200-515	
NUMER UPRAWNIENI		NAZWIŚCIO	
PROJEKTOWAŁ: POW00000PROOK03		W.Grzębsiak	
OPRACOWAŁ:		M.Łukomska	
SPRAWDZIŁ:		M.Żmijowska	
DATA		DATA	
11.06.2020		11.06.2020	

±0.000=+141.73 m.n.p.m. - ZERO BUDOWLANE

WIERZCH POSADZKI HANGARU