


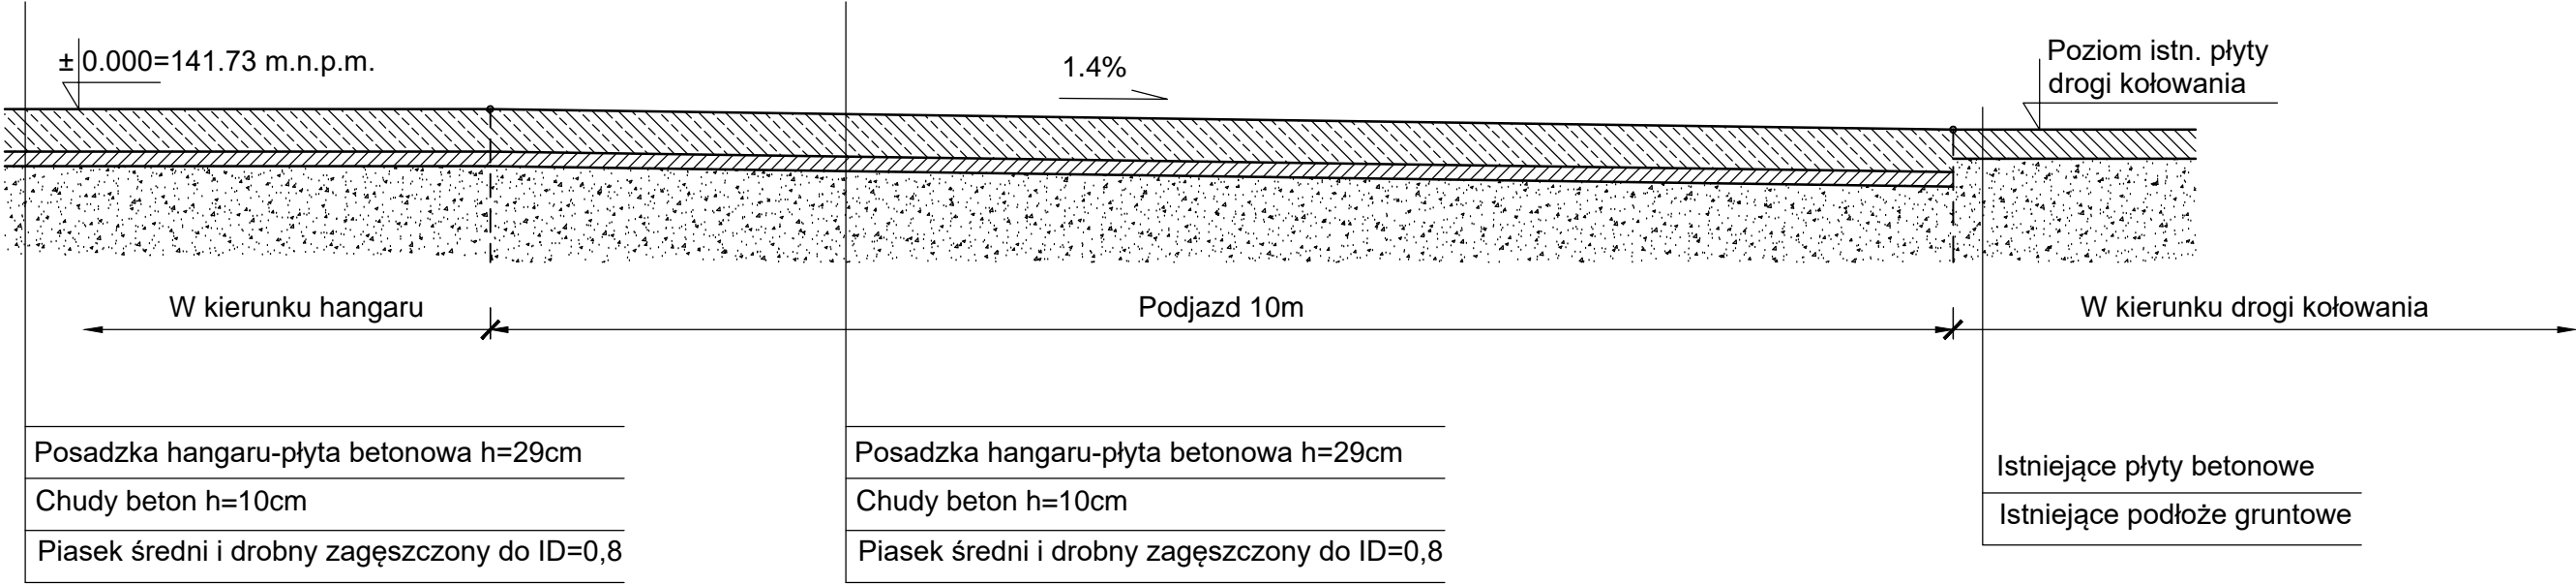

PRZEKRÓJ POPRZECZNY WJAZDÓW DO HANAGARÓW



| | | | | | |
|--|--------------------------------|---|--------------|----------------------|------------|
| INWESTOR:  Port Lotniczy Olsztyn-Mazury Wamnia i Mazury Sp. z o.o. Szymany 150 12-100 Szczycino | | TYTUŁ: BUDOWA DWÓCH HANGARÓW DO CELÓW OKOŁOLOTNISKOWYCH Z PRZYŁĄCZAMI | | | |
|  Inżynieria, Doradztwo, Ekologia IDEK Sp. z o.o. ul. Szymanowskiego 2 80-260 Gdańsk tel. (0-58) 521 90 30 fax (0-58) 521 90 35 | | TYTUŁ RYSUNKU: PRZEKRÓJ POPRZECZNY WJAZDÓW DO HANGARÓW | | | |
| ETAP PB | NUMER RYSUNKU ID089-100-016 | DATA 17.02.2020 | REWIZJA 0 | ARKUSZ A3 | SKALA - |
| NUMER UPRAWNIEŃ | | NAZWISKO | | PODPIS | |
| PROJEKTOWAŁ: | | ZAP/0123/POOK/10 | | Boryszewska Kornelia | |
| PROJEKTOWAŁ: | | POM/0050/POOK/03 | | Grzesiak Władysław | |
| OPRACOWAŁ: | | | | | |
| OPRACOWAŁ: | | | | | |
| SPRAWDZIŁ: | | | | | |