
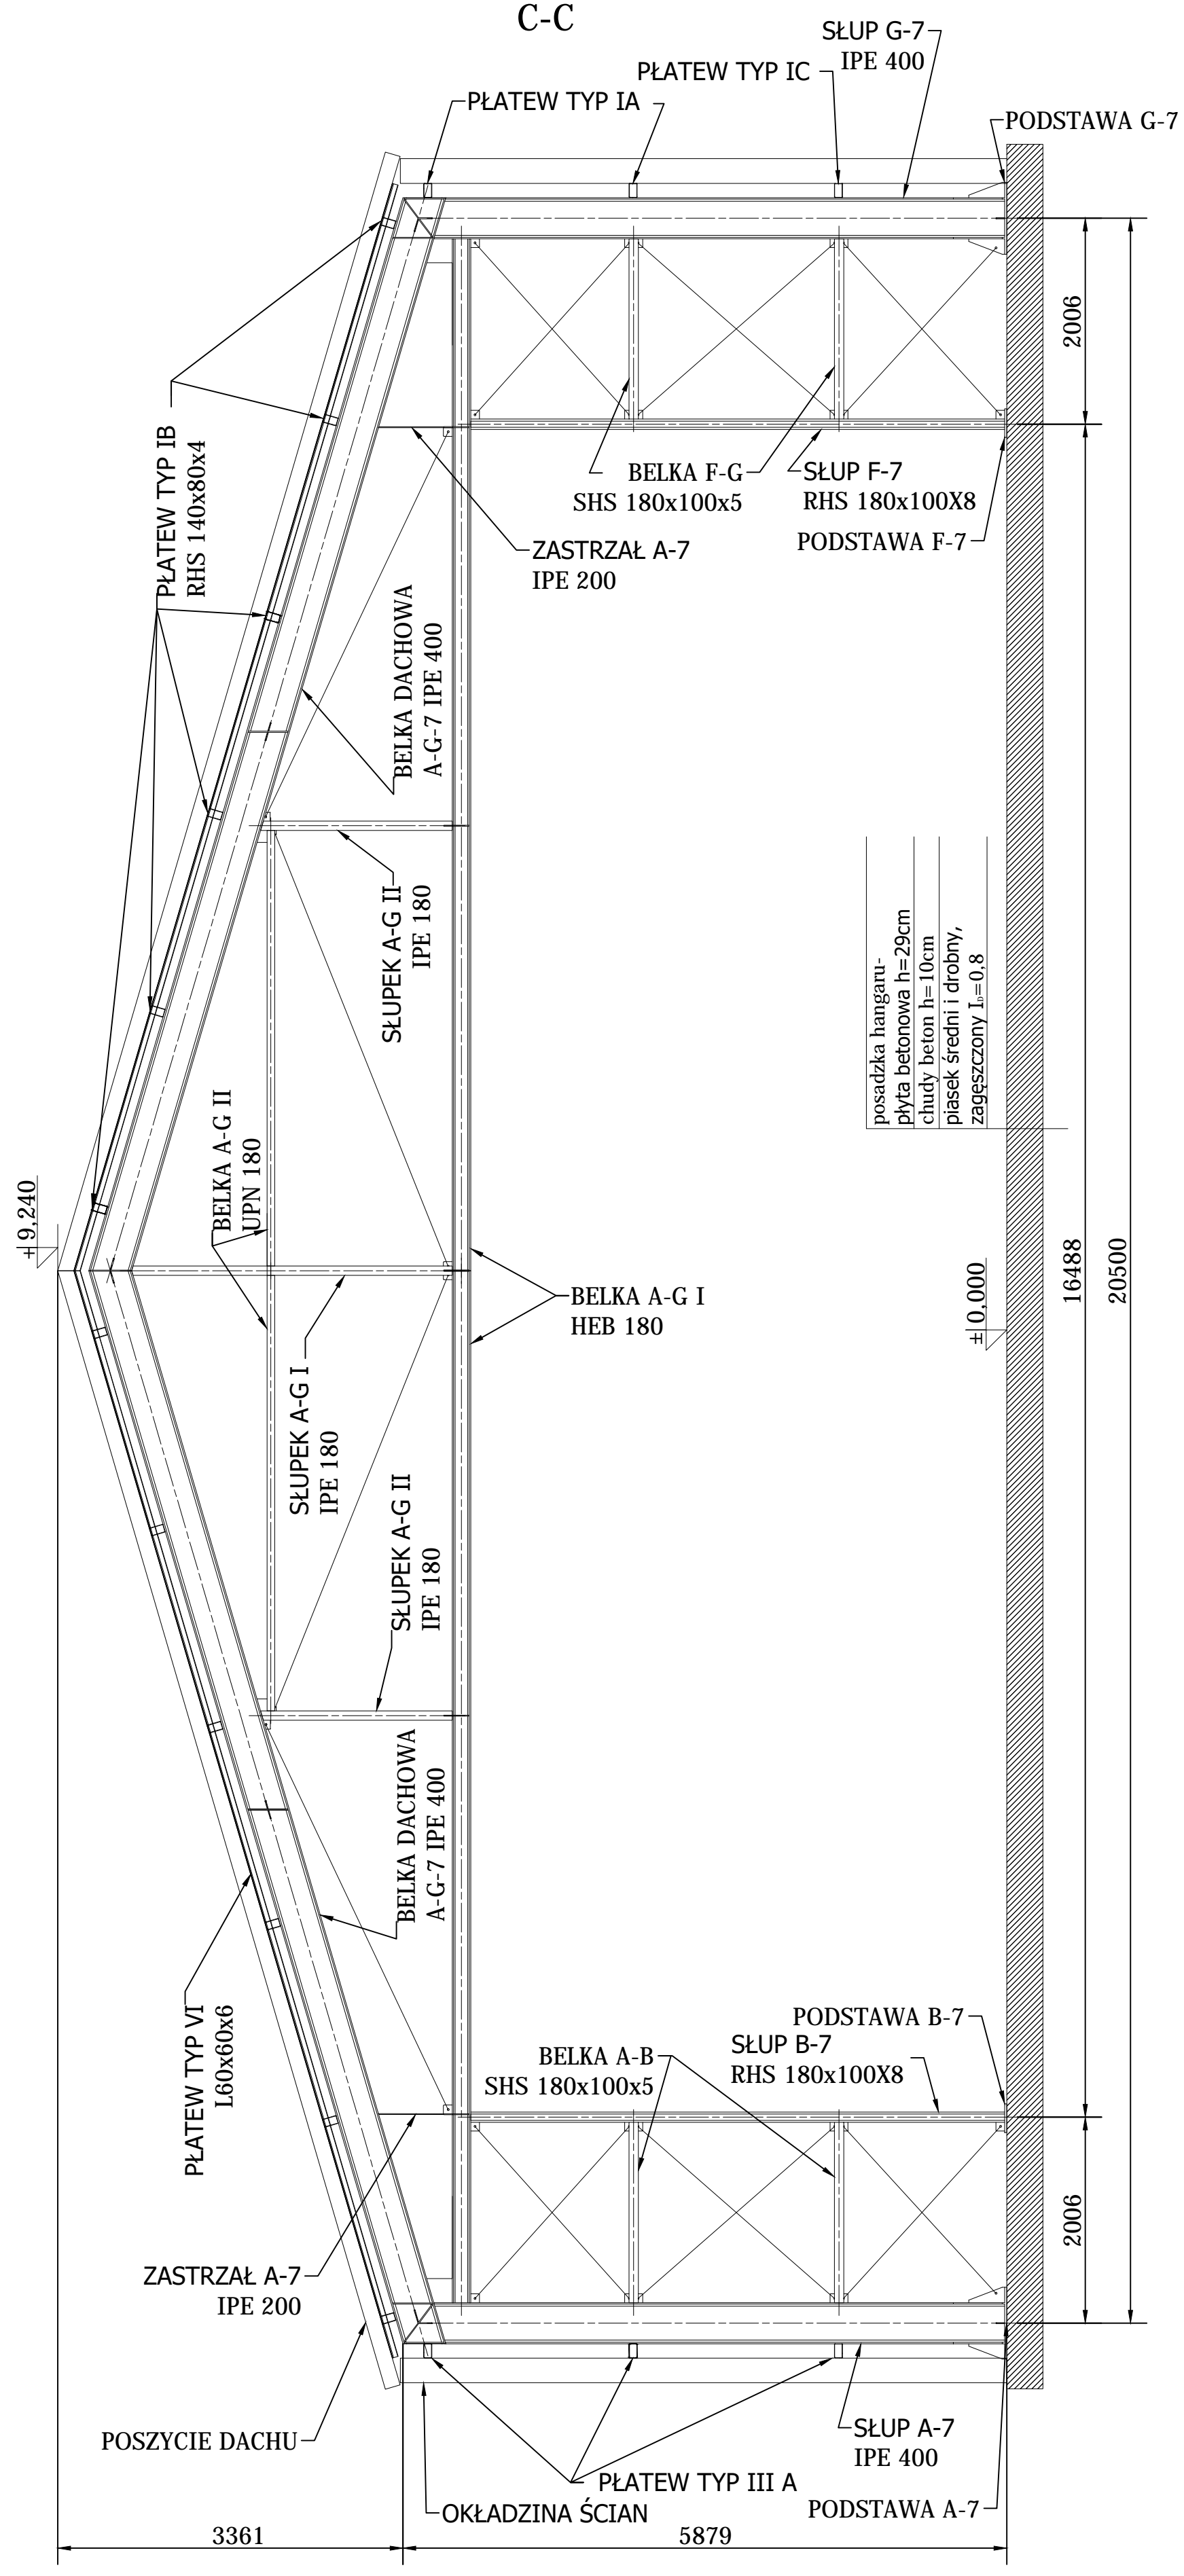
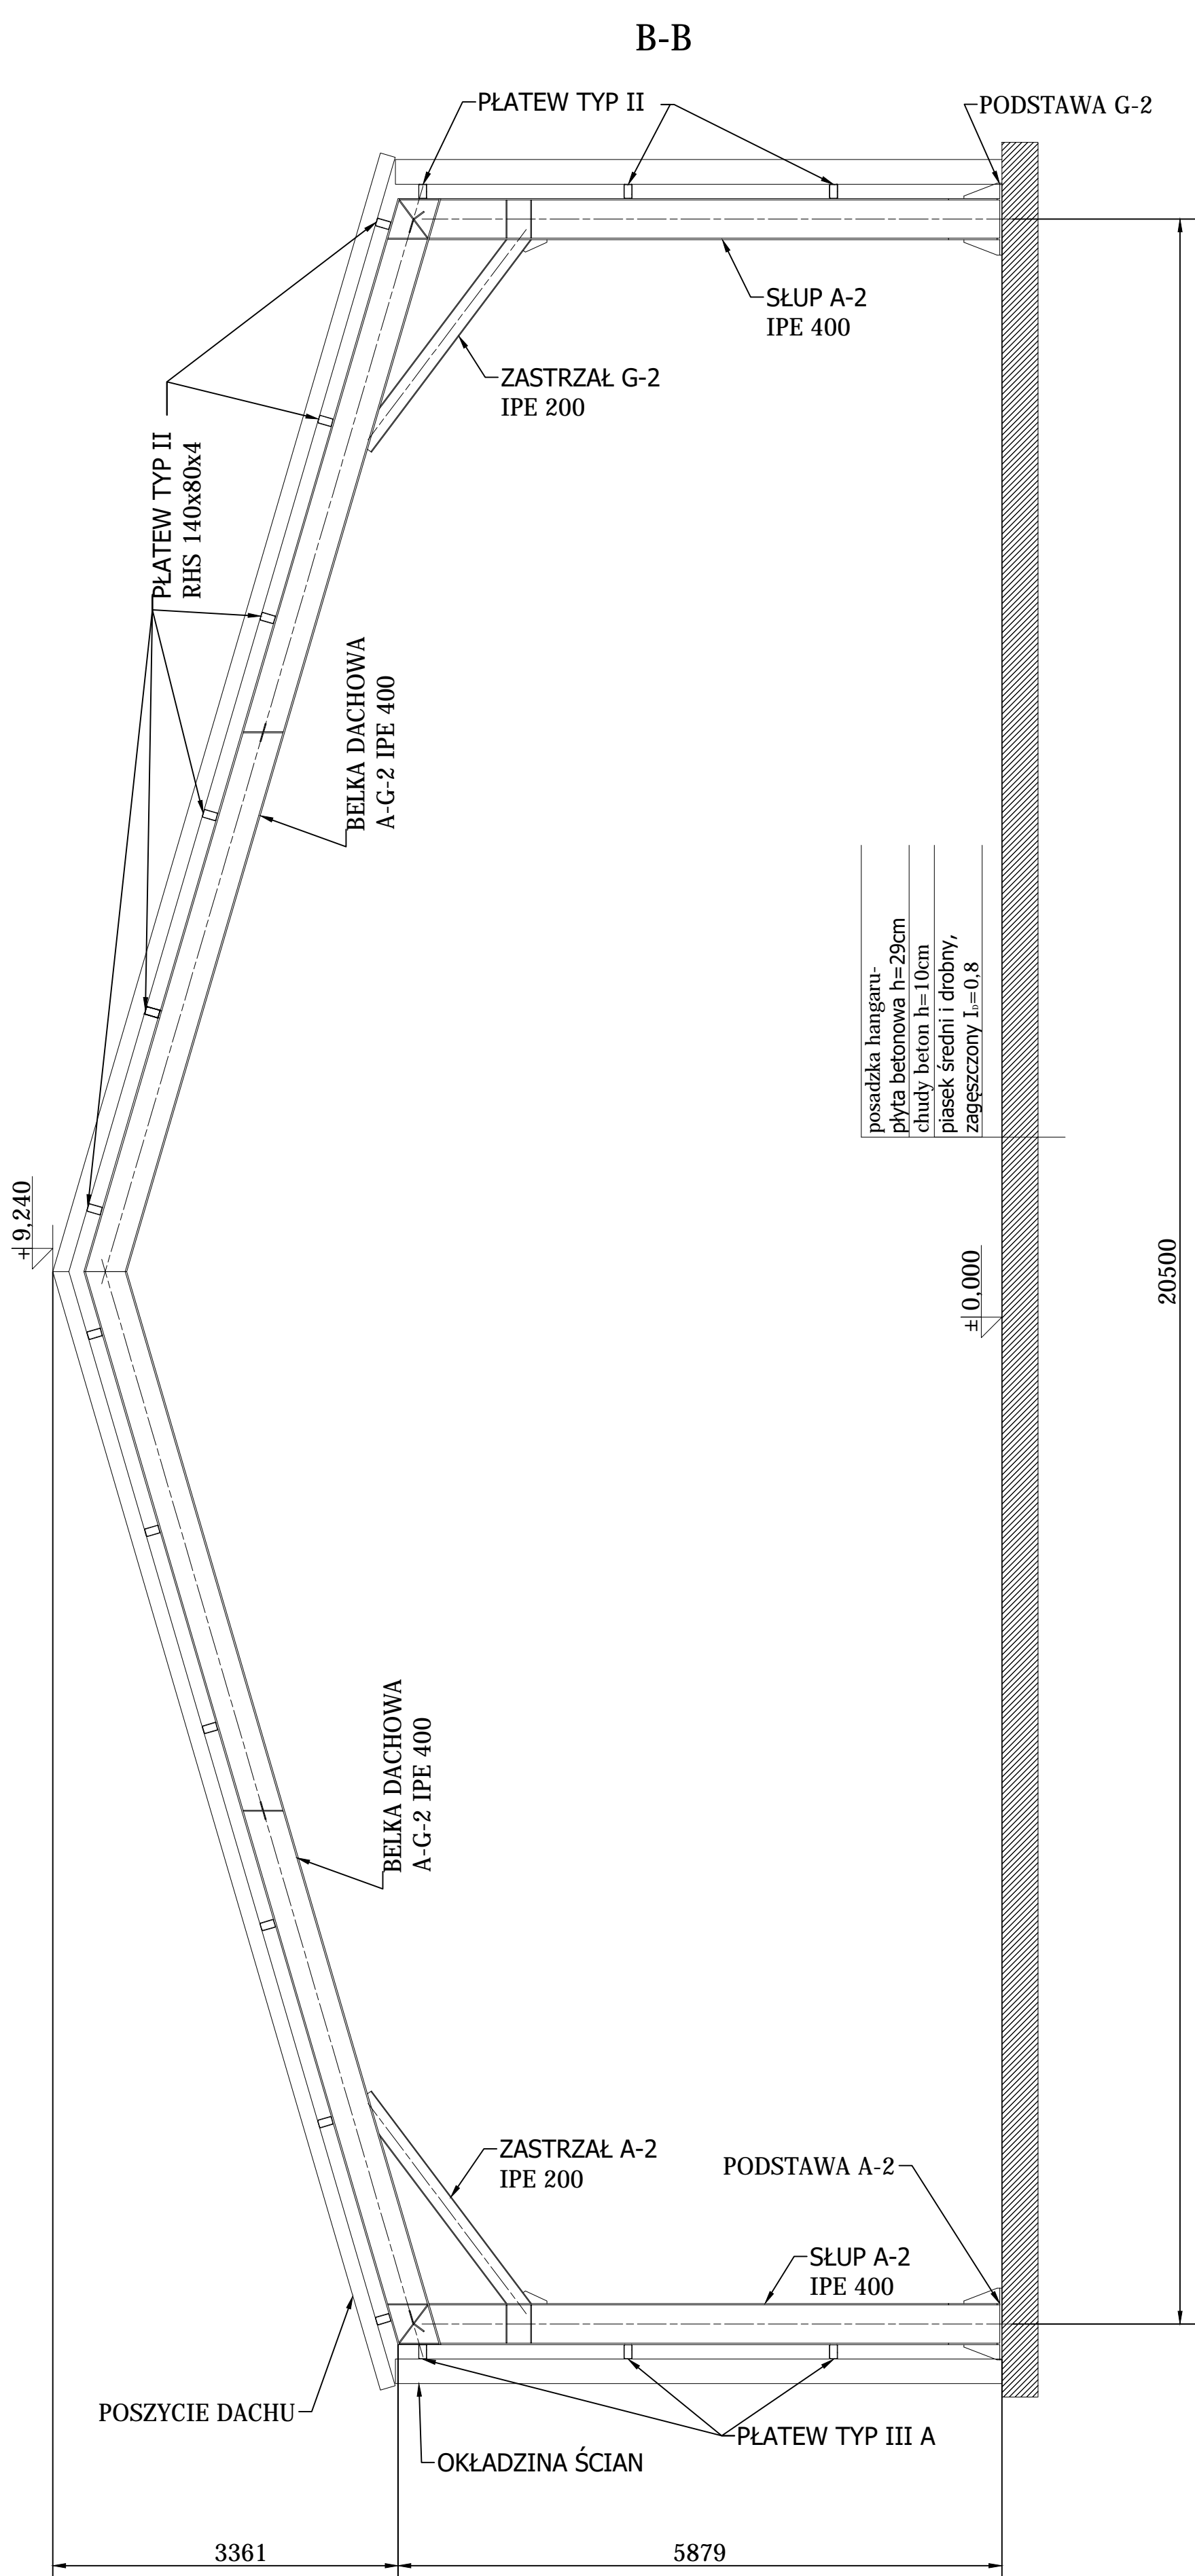


WIDOK POPRZECZNY A-A, B-B ORAZ C-C

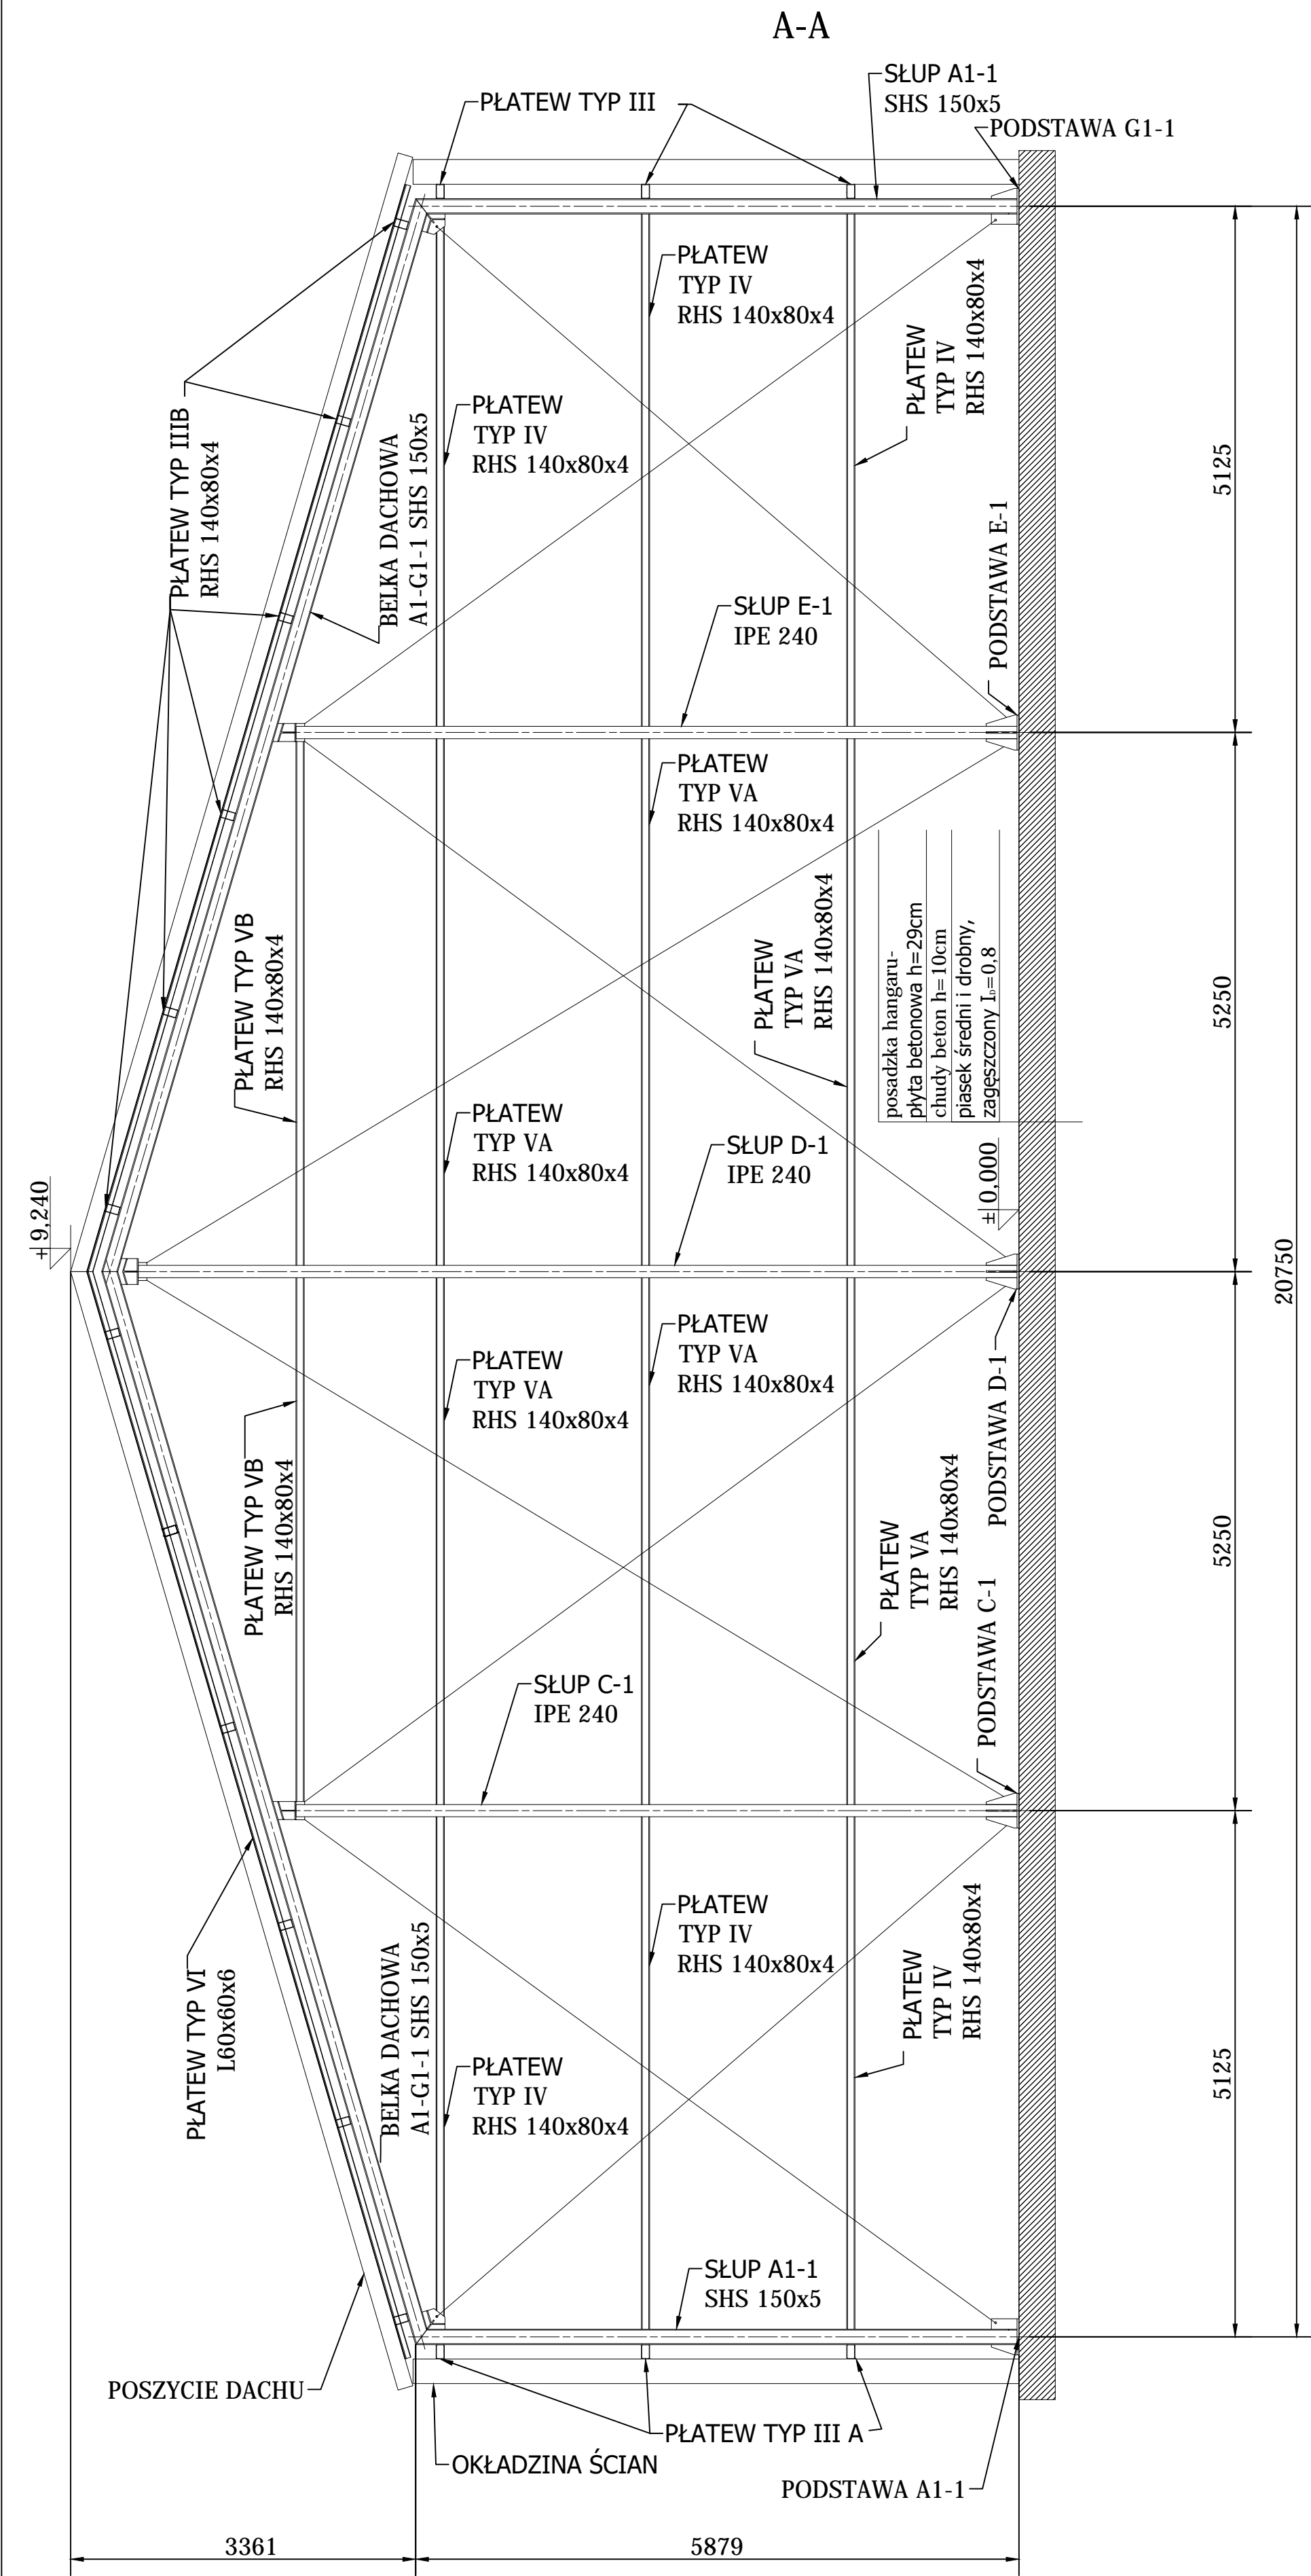

± 0.00=141,73m.n.p.m

- UWAGI:
1. STAŁ KONSTRUKCYJNA S355 ORAZ S460.
 - 2.ZABEZPIECZENIE ANTYKOROZYJNE WG OPISU TECHNICZNEGO.
 - 3.KLASA WYKONANIA KONSTRUKCJI EXC2.
 - 4.STĘŻENIA LINOWE Ø14

OKŁADZINA ŚCIAN:
PŁYTA WARSTWOWA SCIENNA PWS-W EKO 240 KOLOR GRAFIT RAL 7024 (PRUSZYŃSKI LUB ZAMIENNIK O TYCH SAMYCH PARAMETRACH) UKŁADANA PIONOWO, MONTOWAĆ ZGODNIE Z INSTRUKCJĄ PRODUCENTA

POSZYCIE DACHU:
PŁYTA WARSTWOWA DACHOWA PWD-W150 KOLOR GRAFIT RAL 7024 (PRUSZYŃSKI LUB ZAMIENNIK O TYCH SAMYCH PARAMETRACH) KIERUNEK UKŁADANIA PŁYT WARSTWOWYCH ZGODNIE Z PROJEKTEM KONSTRUKCYJNYM

INWESTOR:
Port Lotniczy Olsztyn-Mazury
Warmia i Mazury Sp. z o.o.
Szymbany 150 12-100 Szczelno

TYTUŁ:
BUDOWA DWÓCH HANGARÓW DO CELÓW OKOŁOLOTNISKOWYCH WRAZ Z PRZYŁĄCZAMI

INŻYNIERIA DORADCTWO
IZEK Sp. z o.o.
ul. Szymanowskiego 2
80-380 Gdańsk
tel. (0-58) 521 90 30
fax (0-58) 521 90 35

TYTUŁ RYSUNKU:
WIDOK POPRZECZNY A-A, B-B ORAZ C-C

ETAP PB	NUMER RYSUNKU ID089-100-006	DATA 17.02.2020	REWIZJA 0	ARKUSZ A1+	SKALA 1:50
	NUMER UPRAWNIENI	NAZWISKO	PODPIS		
PROJEKTOWAŁ:	POM/0050/POOK/03	W. Grzesiak			
SPRAWDZIŁ:	ZAP/0123/POOK/10	K. Boryszewska			