


WIDOK Z GÓRY RYSUNEK ZESTAWIENIOWY KONSTRUKCJI DACHU

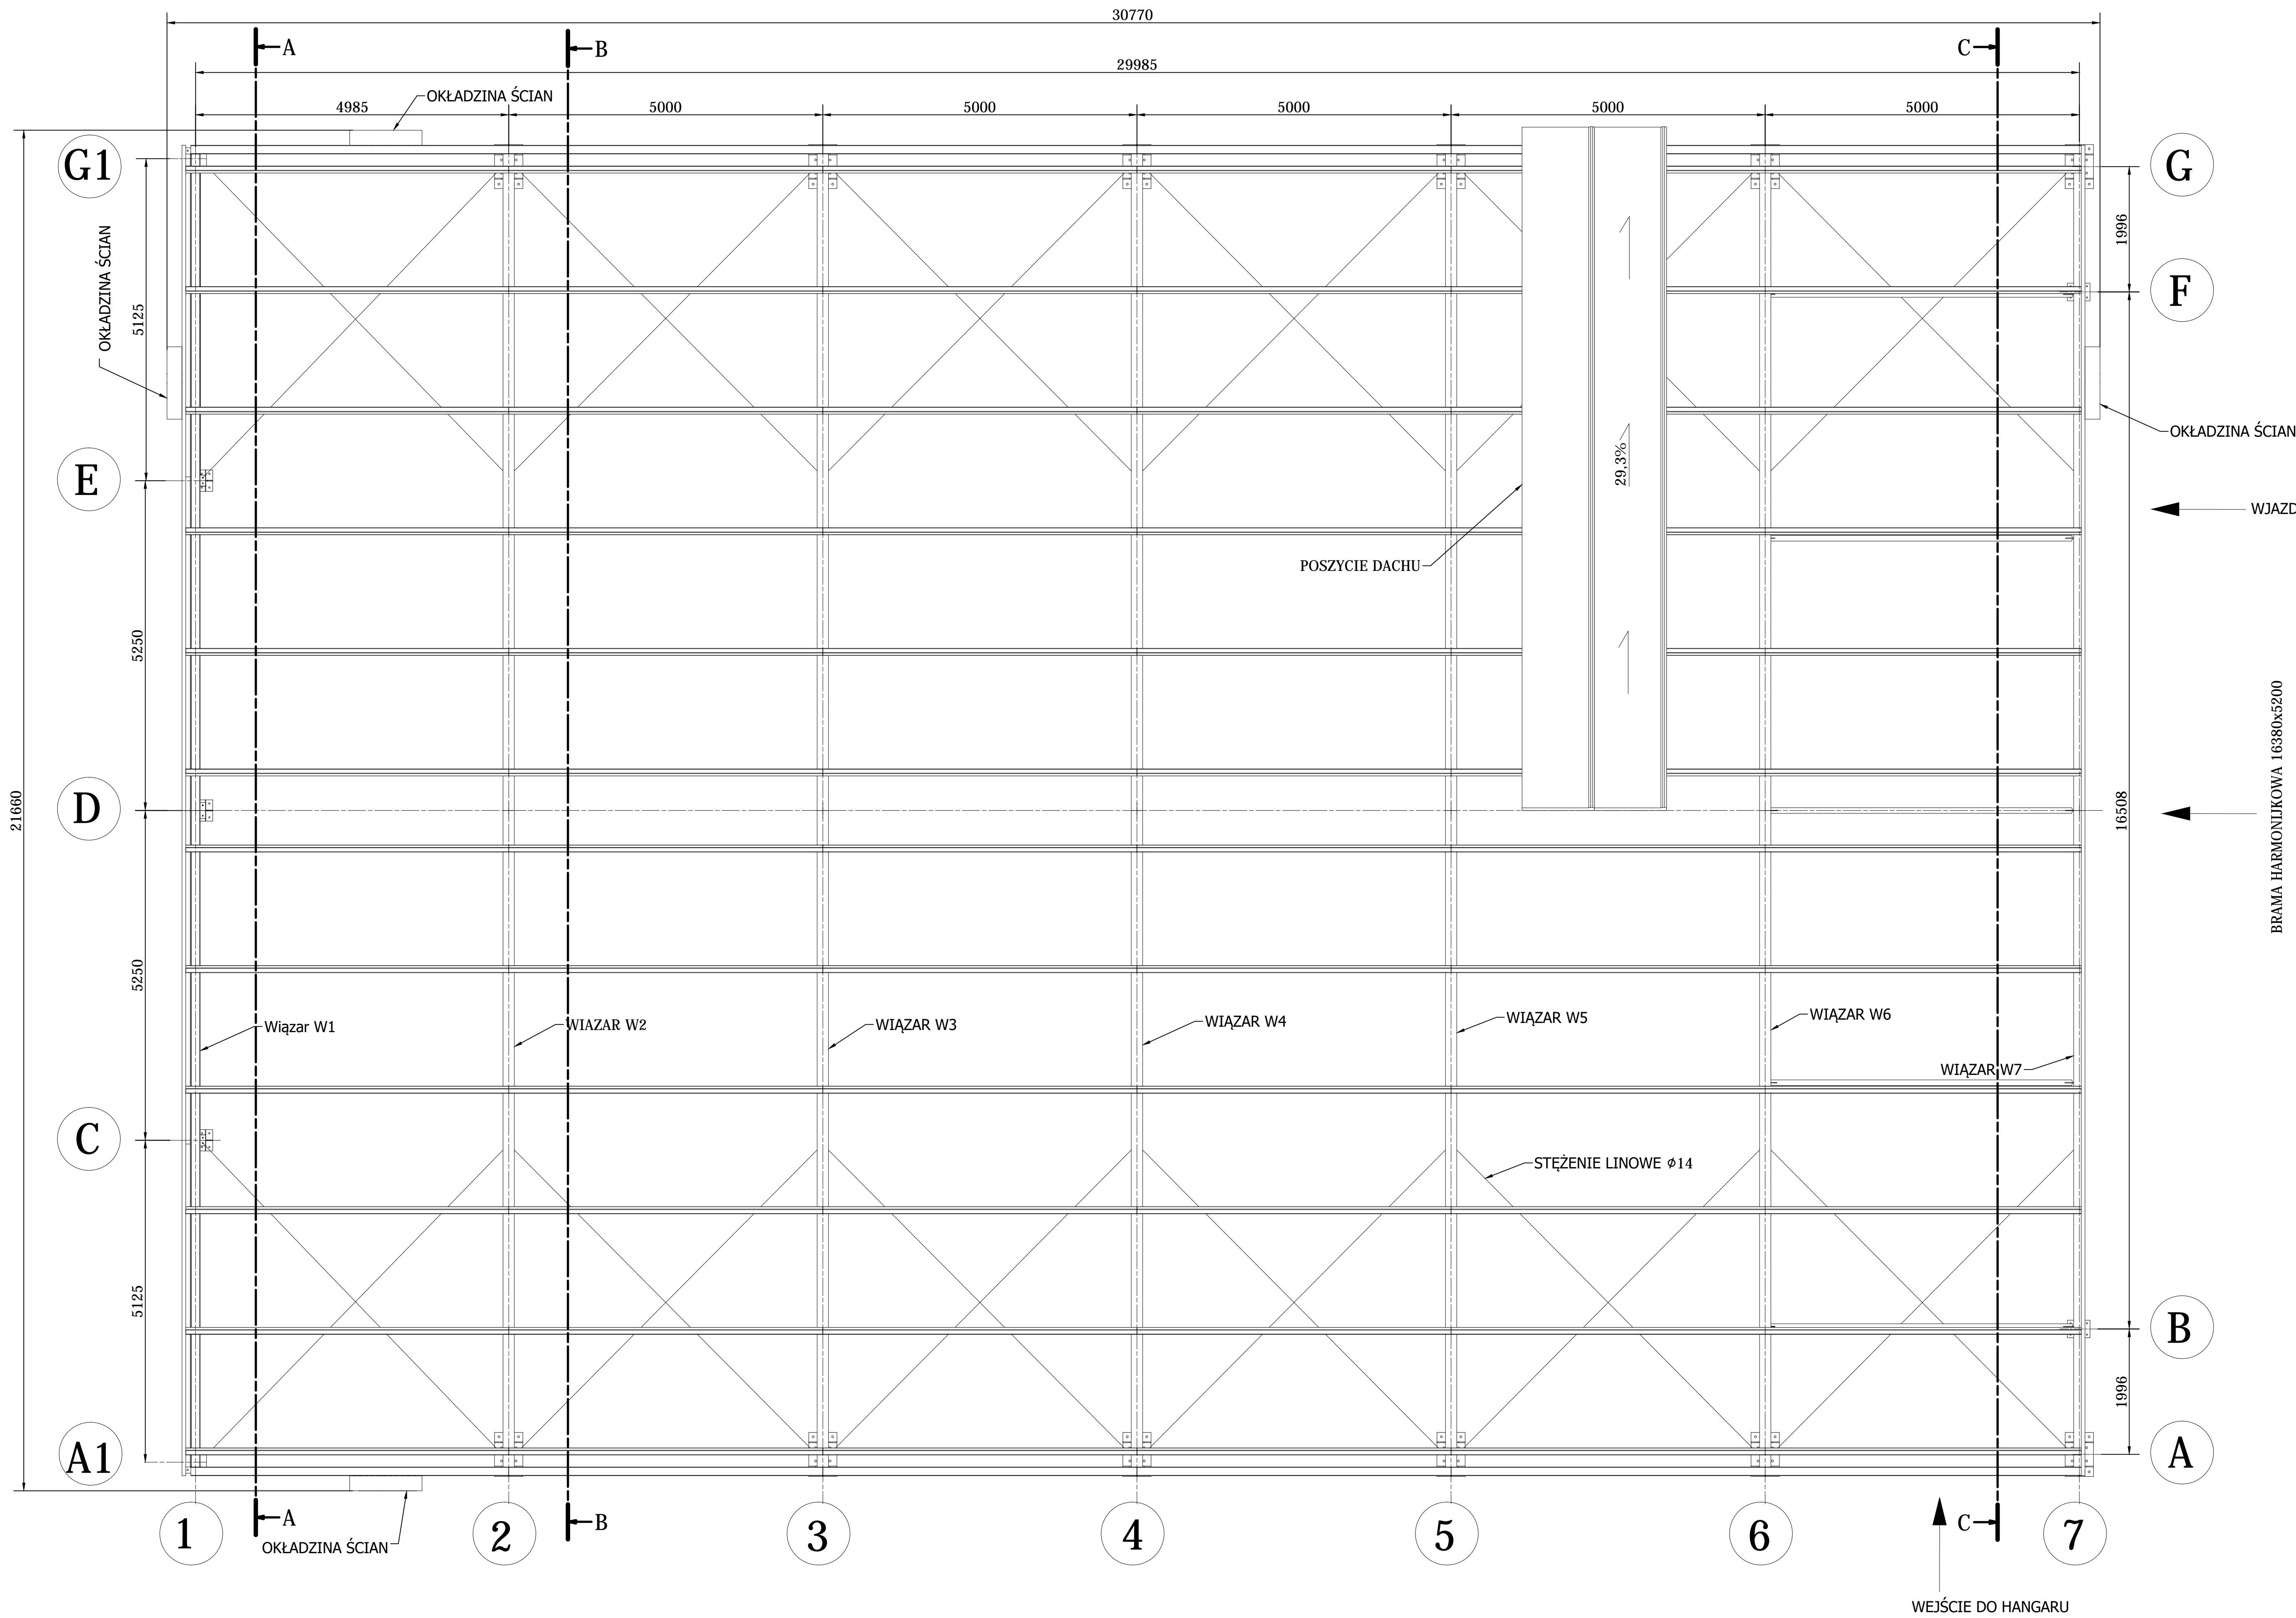

± 0.00=141,73m.n.p.m

- UWAGI:
1. STAL KONSTRUKCYJNA S355 ORAZ S460.
 2. ZABEZPIECZENIE ANTYKOROZYJNE WG OPISU TECHNICZNEGO.
 3. KONSTRUKCJE DACHU ROZRYSOWANO W WIDOKU NIE W ROZWINIECIU.
 4. KLASA WYKONANIA KONSTRUKCJI EXC2.

OKŁADZINA ŚCIAN:
PŁYTA WARSTWOWA SCIENNA PWS-W EKO 240 KOLOR GRAFIT RAL 7024 (PRUSZYŃSKI LUB ZAMIENNIK O TYCH SAMYCH PARAMETRACH) UKŁADANA PIONOWO, MONTOWAĆ ZGODNIE Z INSTRUKCJĄ PRODUCENTA

POSZYCIE DACHU:
PŁYTA WARSTWOWA DACHOWA PWD-W150 KOLOR GRAFIT RAL 7024 (PRUSZYŃSKI LUB ZAMIENNIK O TYCH SAMYCH PARAMETRACH) KIERUNEK UKŁADANIA PŁYT WARSTWOWYCH ZGODNIE Z PROJEKTEM KONSTRUKCYJNYM

INWESTOR:
Port Lotniczy Olsztyn-Mazury
Warmia i Mazury Sp. z o.o.
Szymany 150 12-100 Szczelno

TYTUŁ:
BUDOWA DWÓCH HANGARÓW DO CELÓW OKOŁOLOTNISKOWYCH WRAZ Z PRZYŁĄCZAMI

INŻYNIERIA DOKŁADNA
IZEX Sp. z o.o.
ul. Szymanowskiego 2
80-200 Gdańsk
tel. (0-58) 521 90 30
fax (0-58) 521 90 35

TYTUŁ RYSUNKU:
WIDOK Z GÓRY RYSUNEK ZESTAWIENIOWY KONSTRUKCJI DACHU

ETAP PB	NUMER RYSUNKU ID089-100-005	DATA 17.02.2020	REWIZJA 0	ARKUSZ A1+	SKALA 1:50
	NUMER UPRAWNIENI	NAZWIŚKO	PODPIS		
PROJEKTOWAŁ:	POM/0050/POOK/03	W. Grzesiak			
SPRAWDZIŁ:	ZAP/0123/POOK/10	K. Boryszewska			