
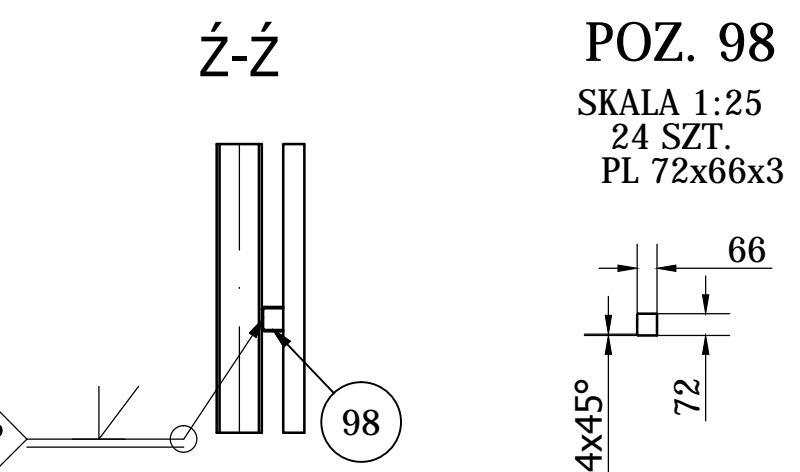
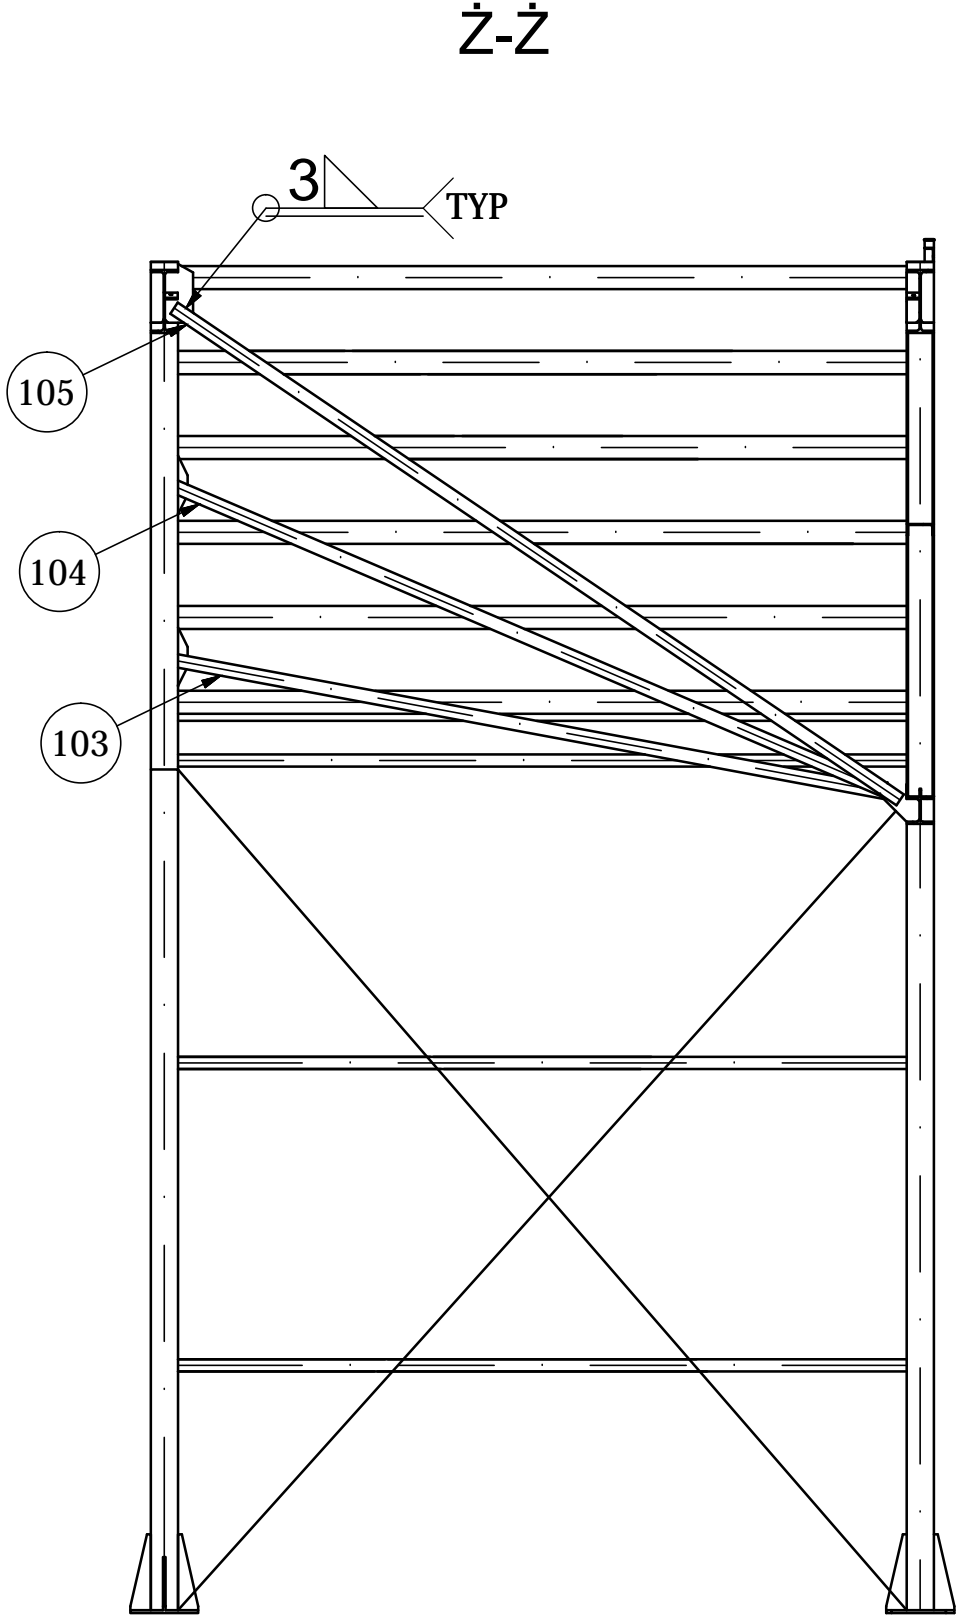
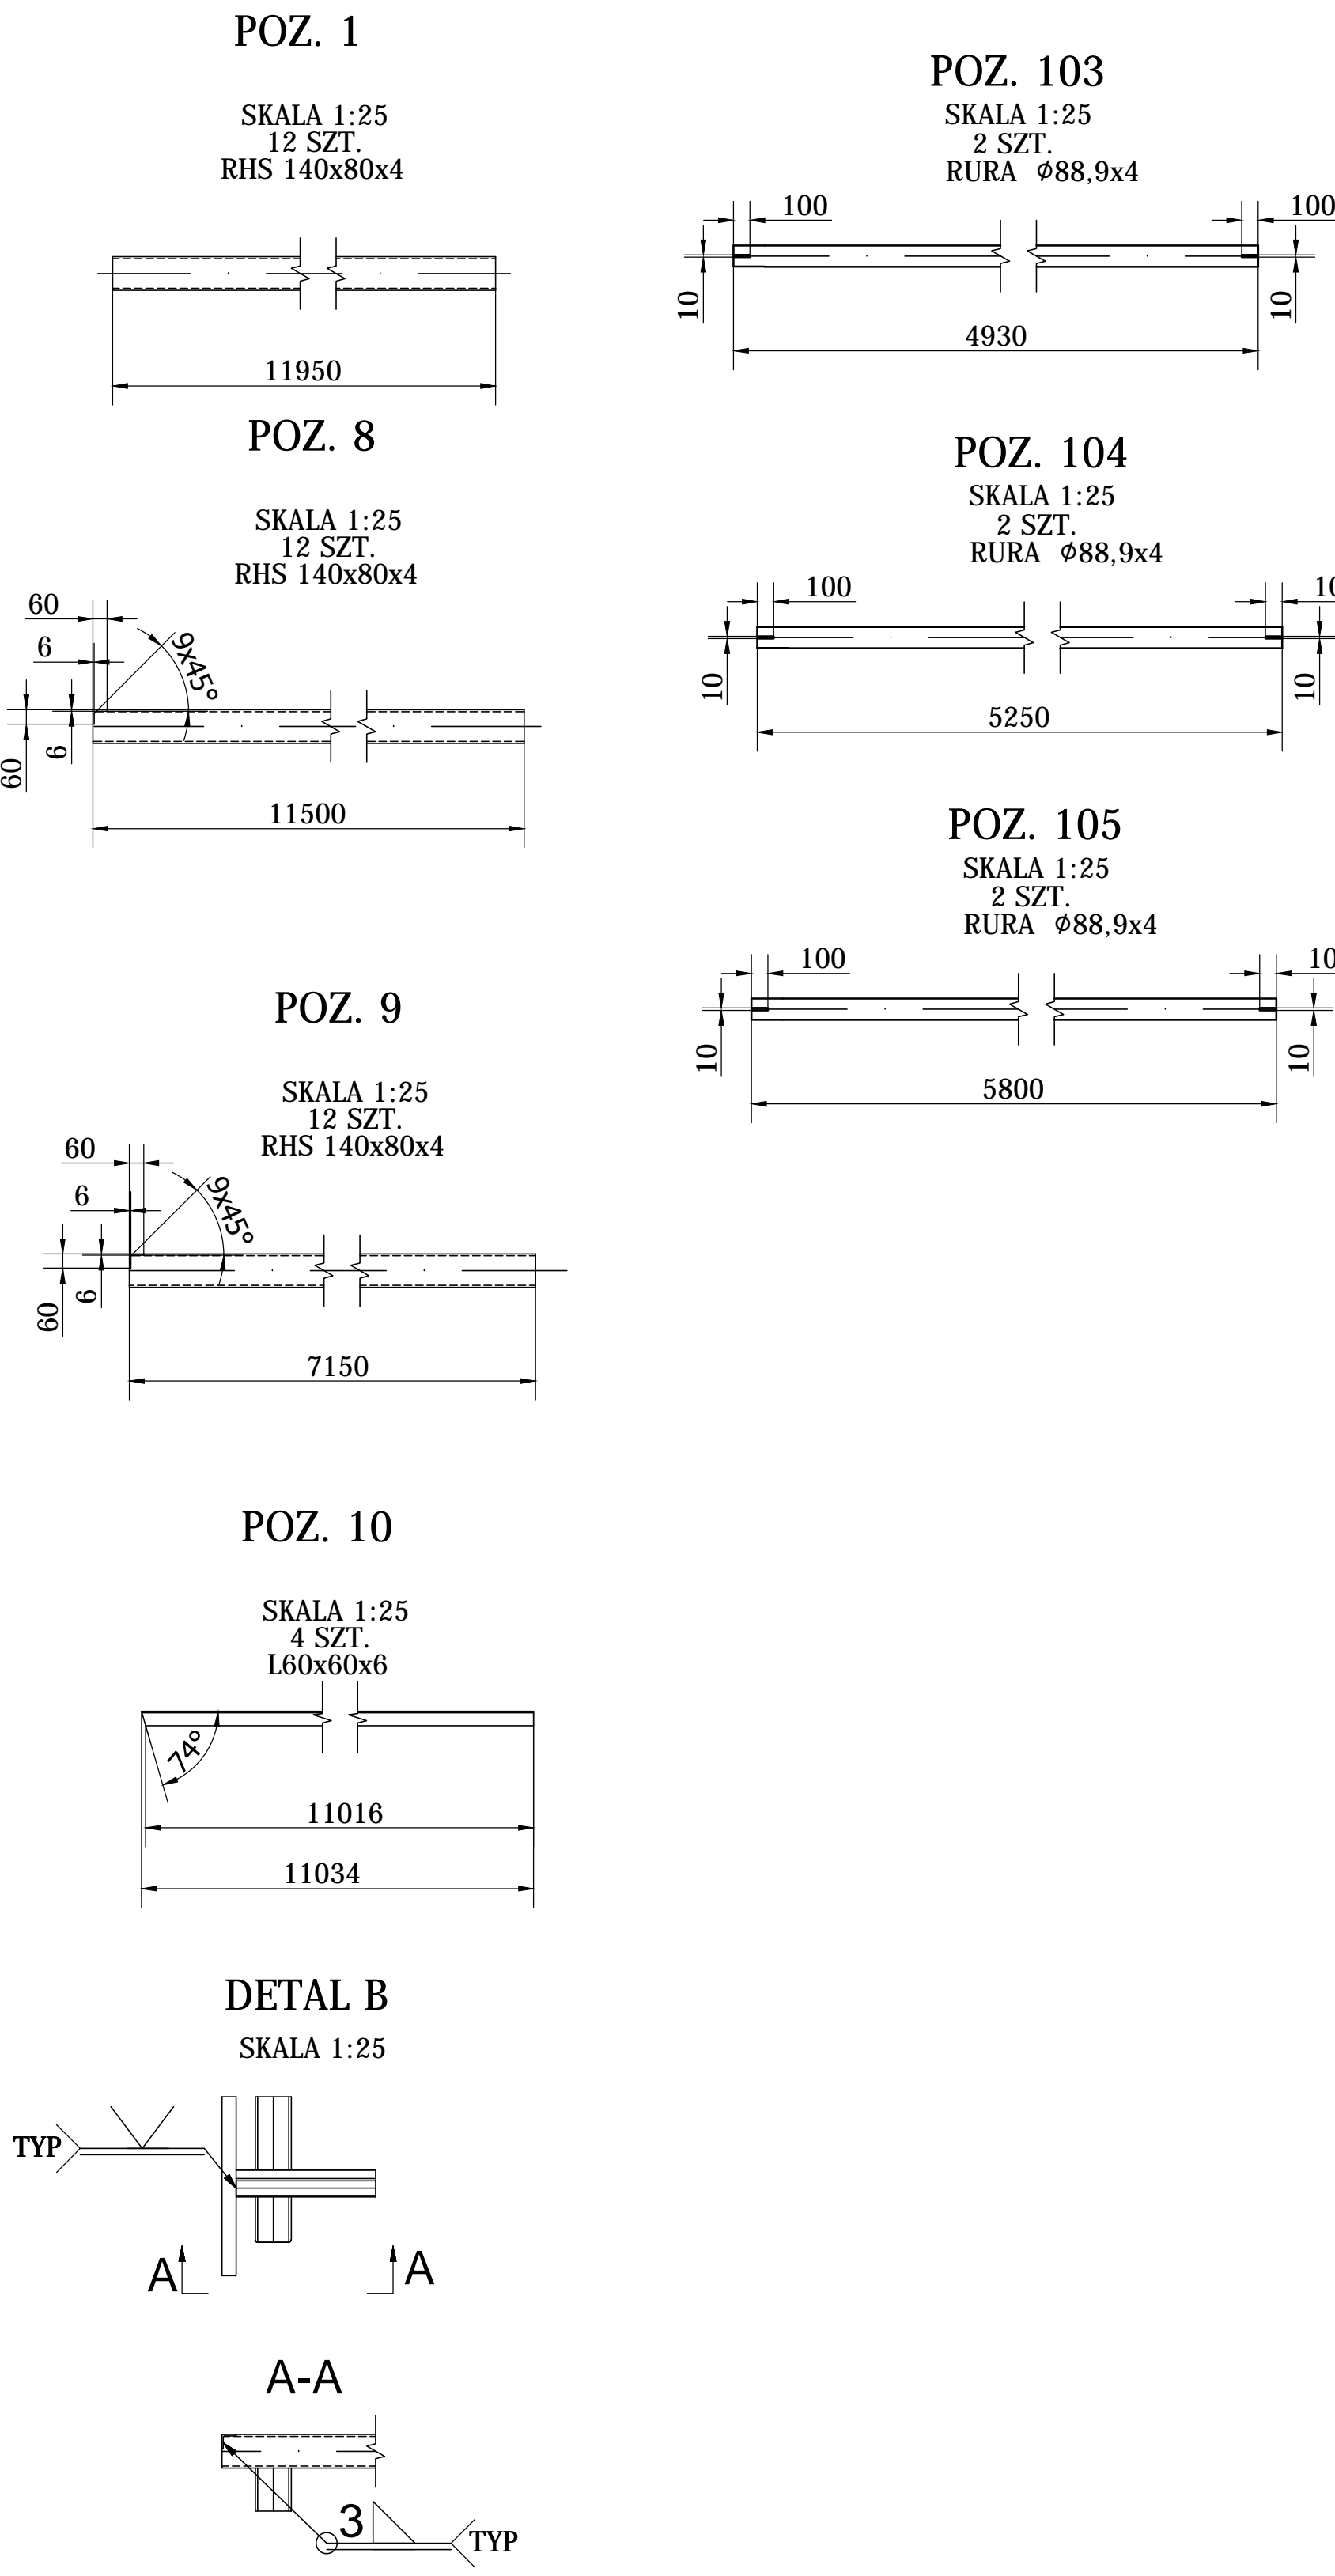


WIDOK Z GÓRY NA KONSTRUKCJĘ DACHU

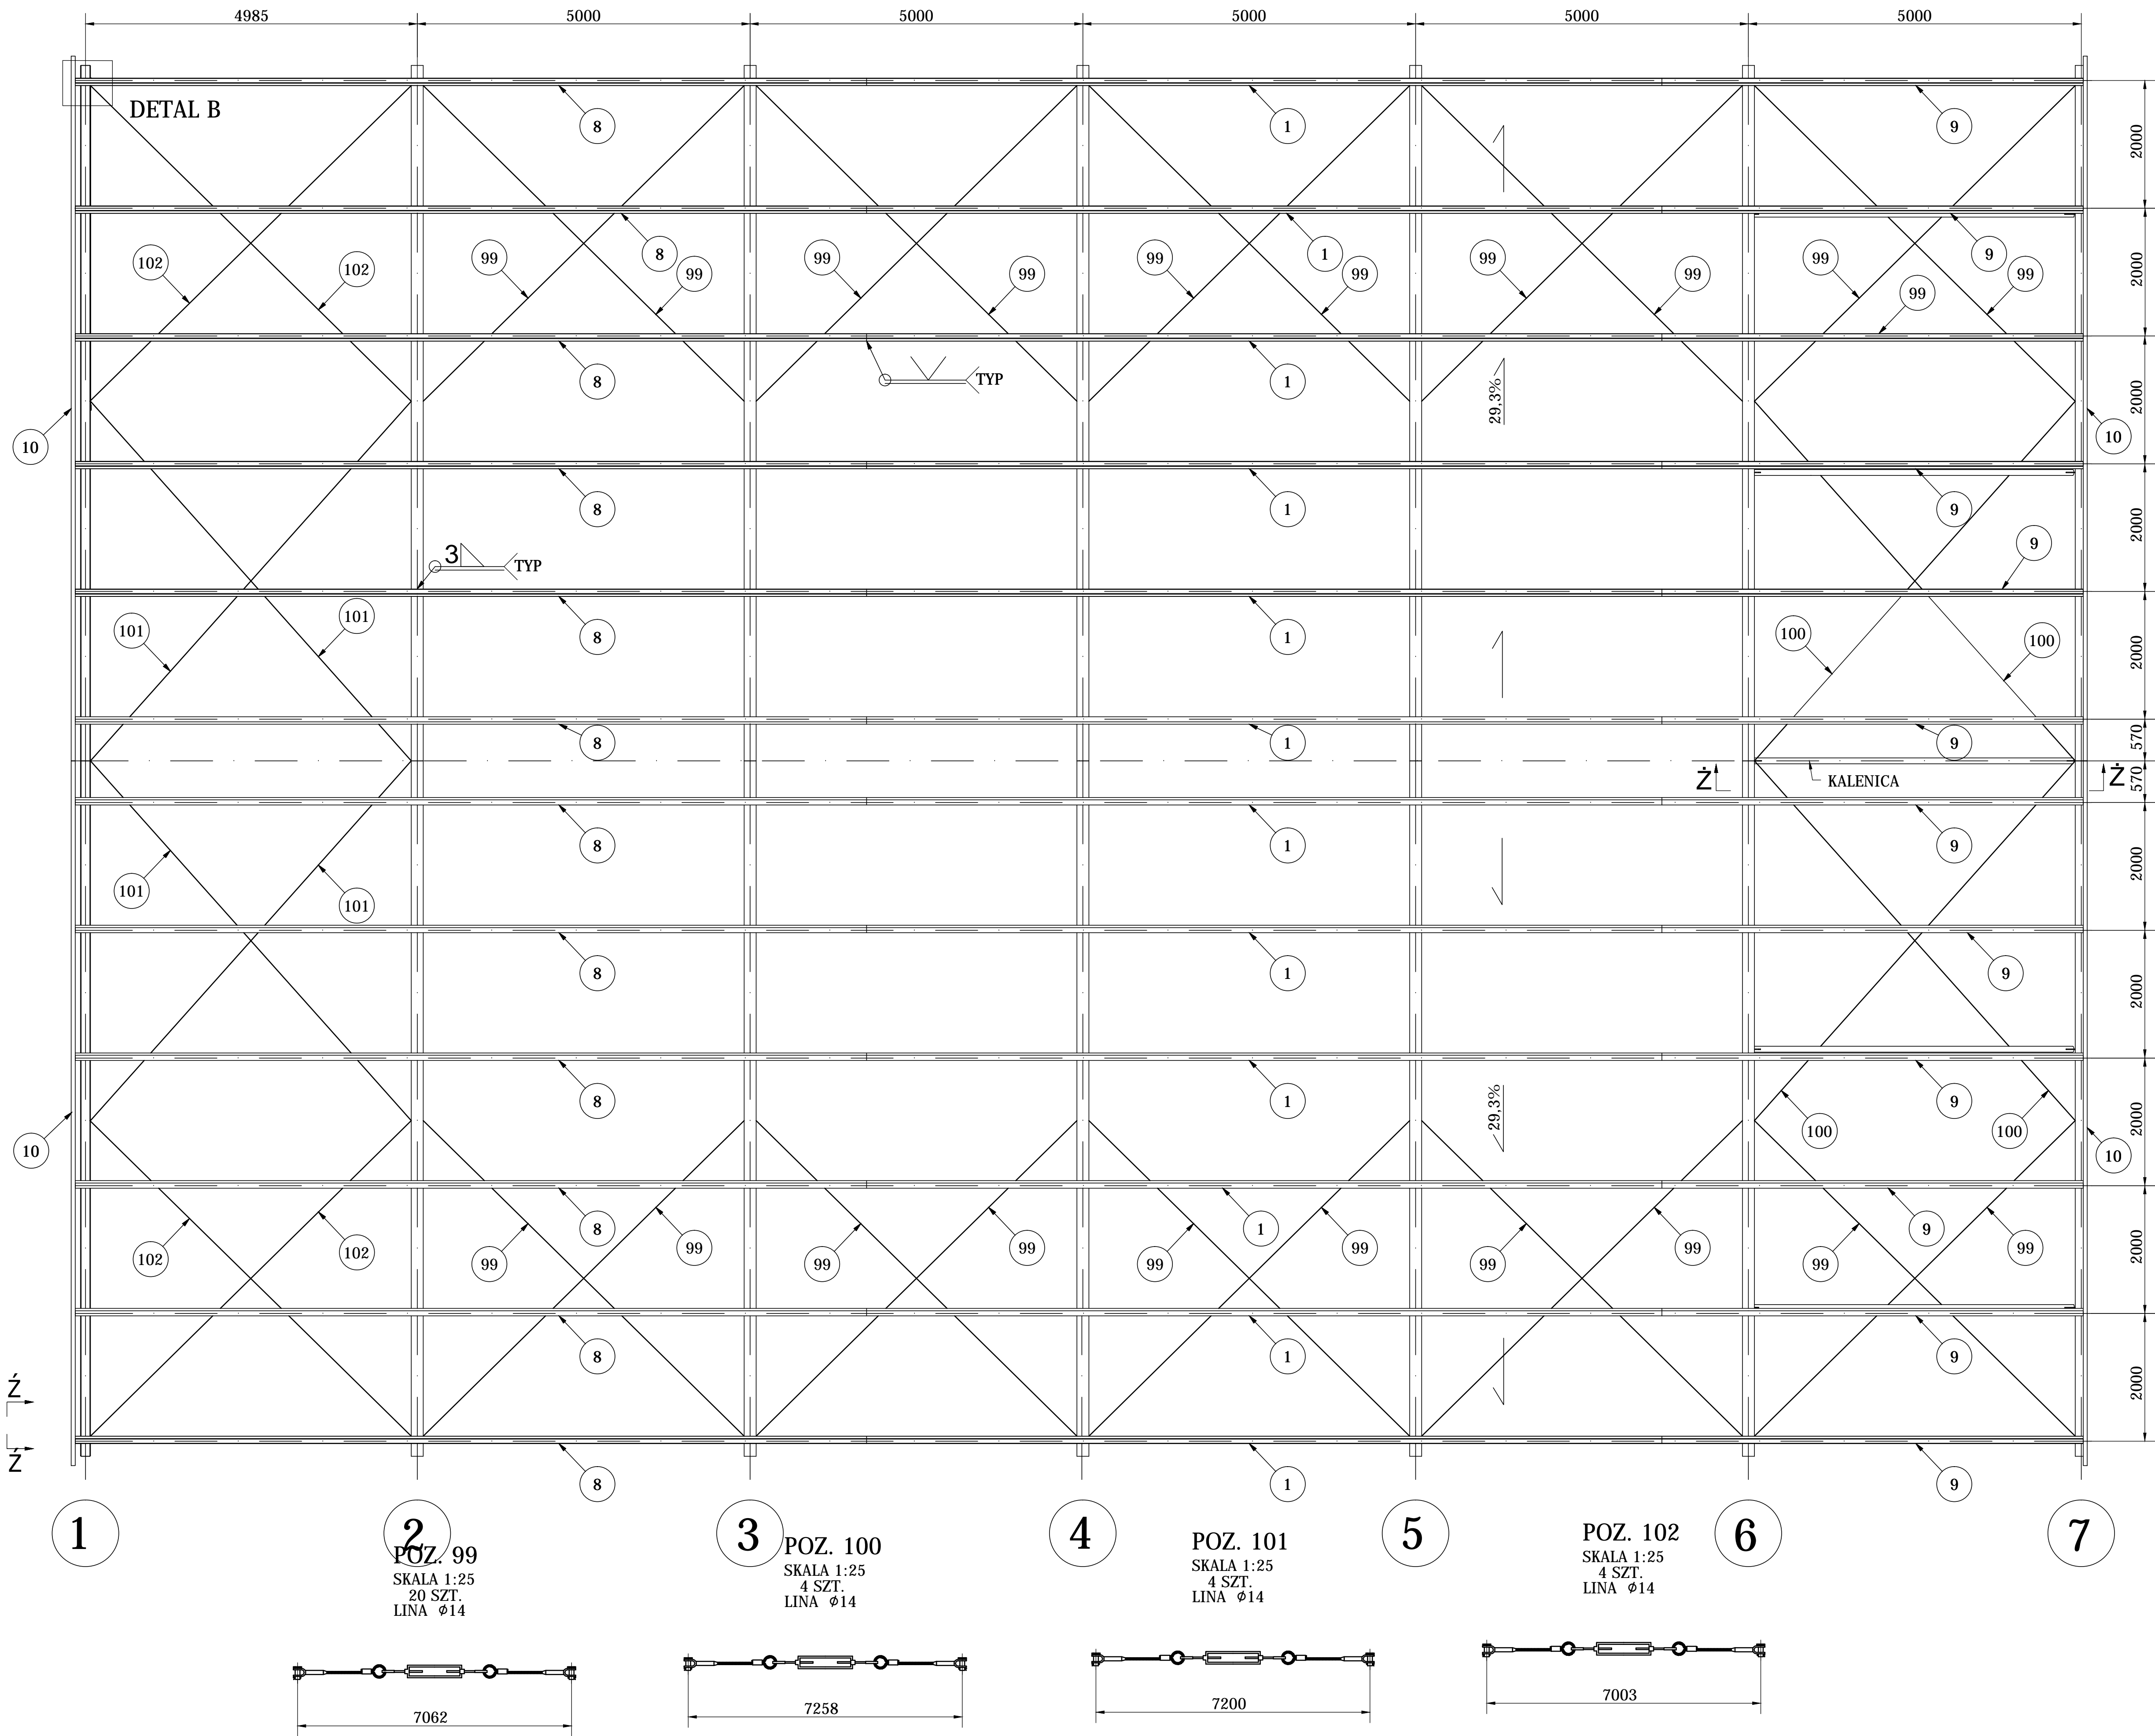

UWAGI:
1. ZESTAWIENIE MATERIAŁOWE WG ID089-200-506-M

**ZESTAWIENIA MATERIAŁOWE
ORAZ SZTUKI PODANO DLA 1SZT. HANGARU**
(PROJEKT PRZEWIJDUJE WYKONANIE 2 SZTUK HANGARÓW)

±0.000=+141.73 m.n.p.m. - ZERO BUDOWLANE WIERZCH POSADZKI HANGARU					
INWESTOR: Port Lotniczy Okęcie-Moskwa Warszawa-Moskwa Sp. z o.o. Szymony 150 00-900 Warszawa			TYTUŁ: BUDOWA DWOCH HANGARÓW DO CEŁÓW OKOŁOLOTNISKOWYCH Z PRZYŁĄCZAMI		
PROJEKTOWAŁ: POM00055/P00K003			TYTUŁ RYSUNKU: WIDOK Z GÓRY NA KONSTRUKCJĘ DACHU		
ETAP	NUMER RYSUNKU	REWIZJA	ARKUSZ	SKALA	
PW	ID089-200-506	0	A1+	1:50	
PROJEKTOWAŁ:	NUMER UPRAWNIENI	NAZWISKO	DATA	PODPIS	
OPRACOWAŁ:		W.Grzesiak	11.05.2020		
OPRACOWAŁ:		A. Baran	11.05.2020		
SPRAWDZIŁ:		M.Zimorska	11.05.2020		