


Profil podłużny dróg kołowania DK A i DK E po osi 1-2-3

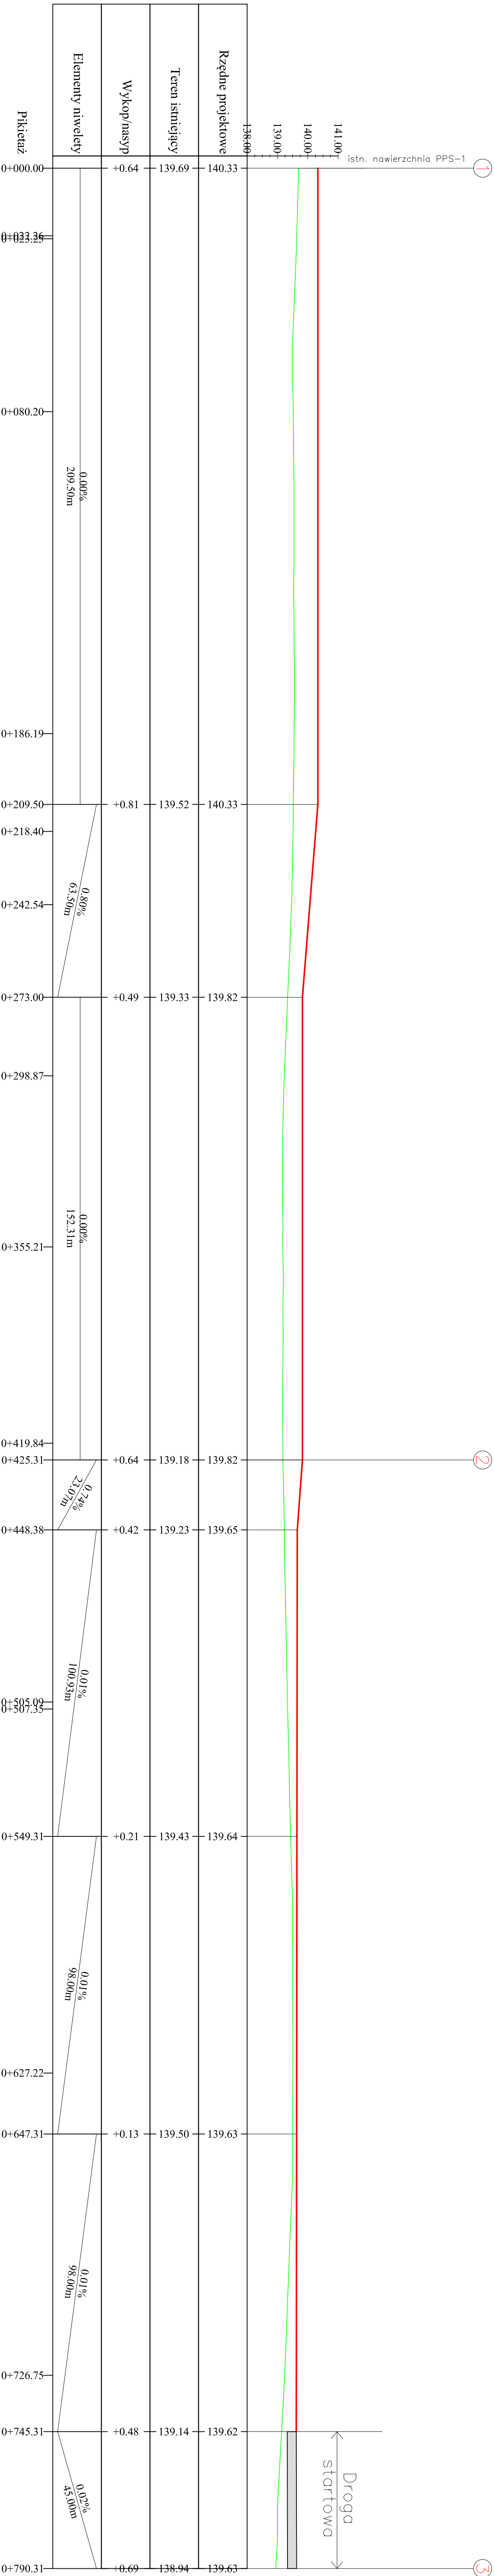

</