
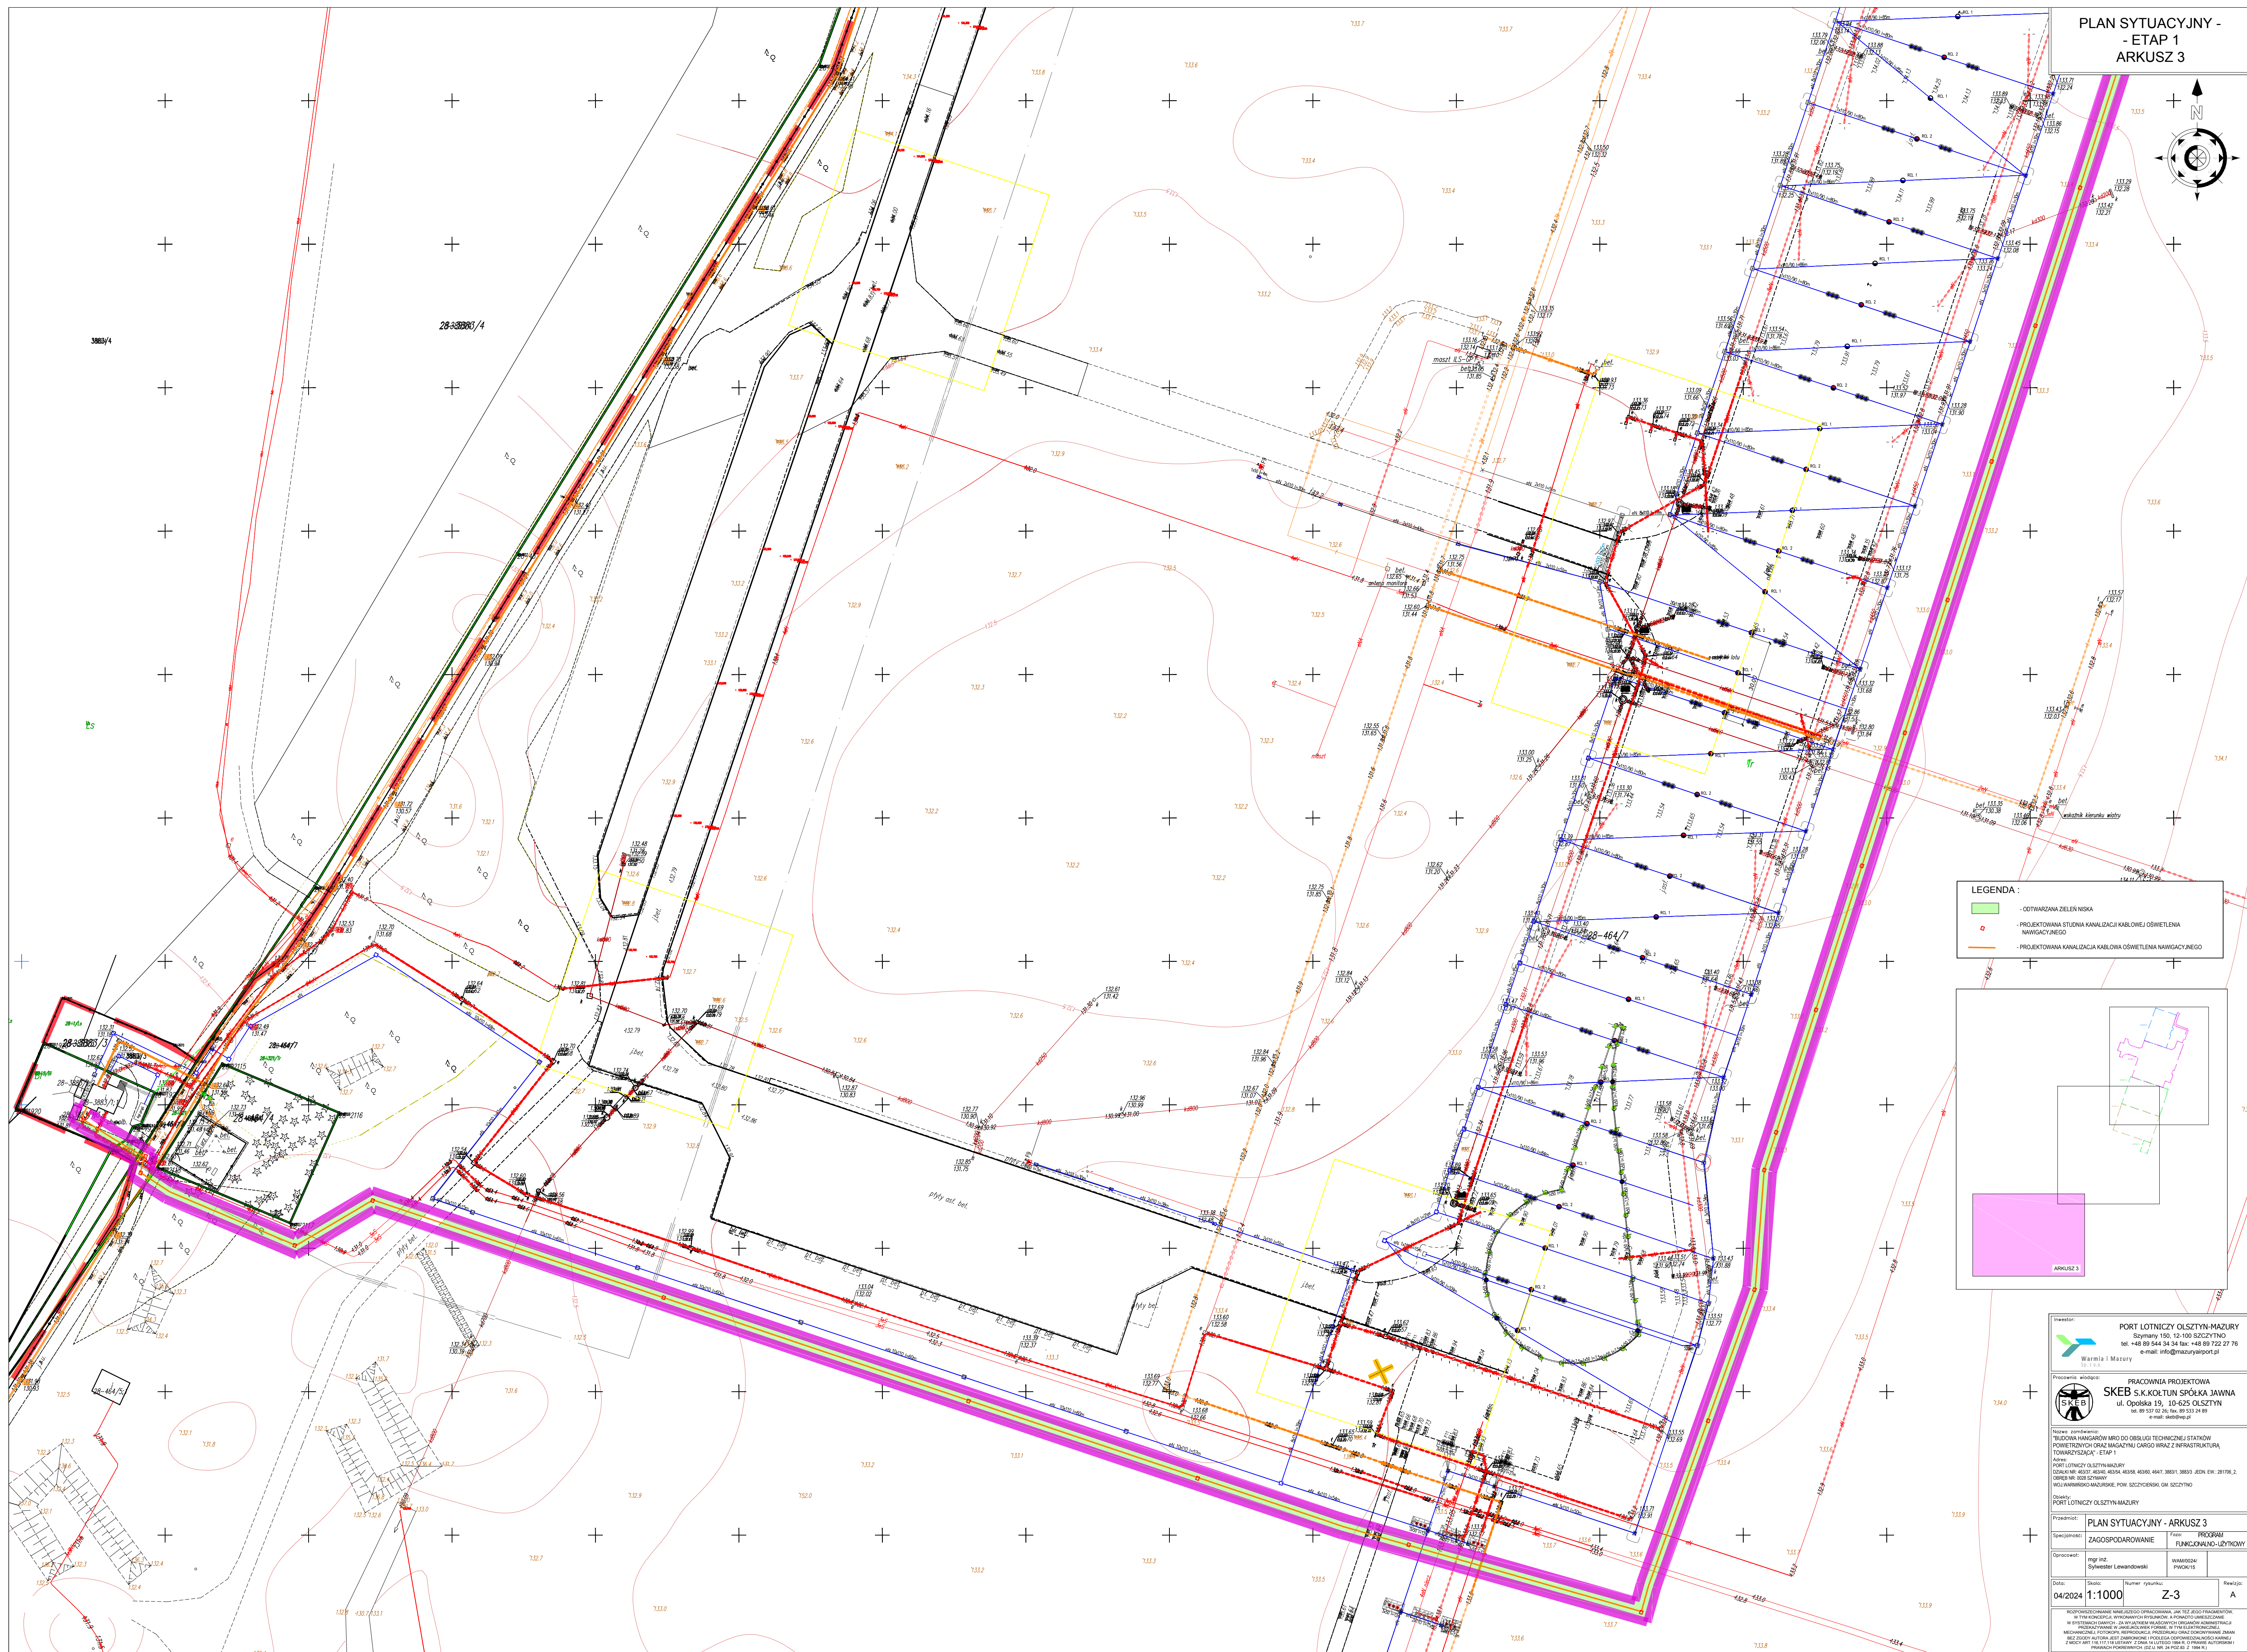


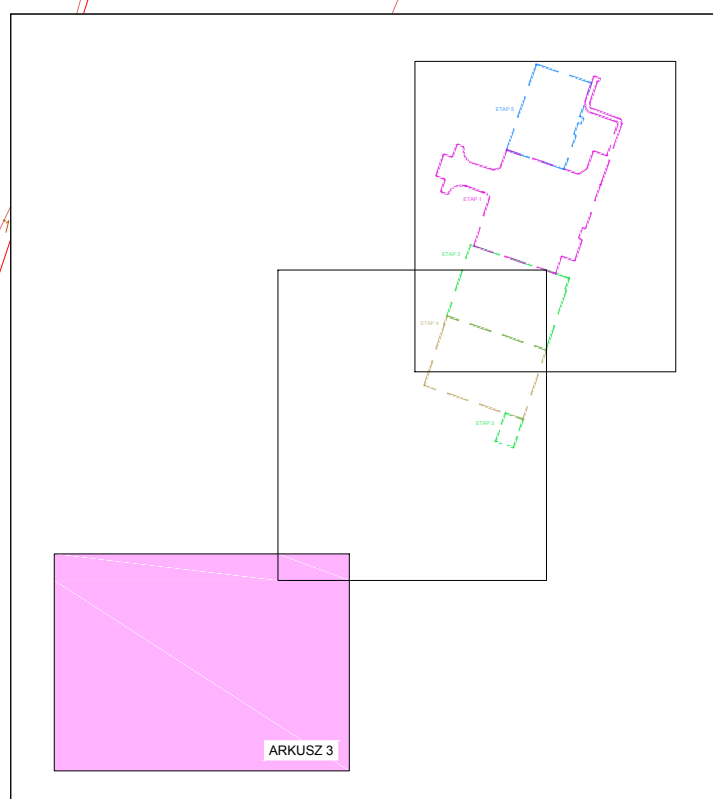

LEGENDA :

-  - ODTWARZANA ZIELEŃ NISKA
-  - PROJEKTOWANA STUDNIA KANALIZACJI KABLOWEJ OŚWIETLENIA NAVIGACYJNEGO
-  - PROJEKTOWANA KANALIZACJA KABLOWA OŚWIETLENIA NAVIGACYJNEGO

[illegible]