



52 SZTUKI


LYTA 41
156 SZTUK

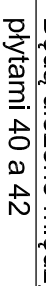


PLYTA 43
2 SZTUKI

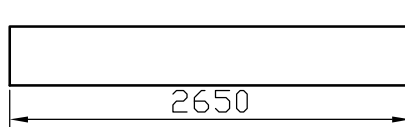



PLYTA 45
2 SZTUKI

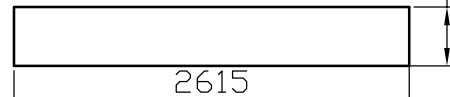

DETAŁ ŁĄCZENIA W KALENICY

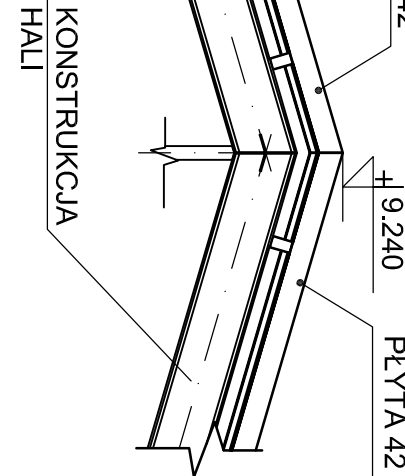

CHEMAT PODPARCIA
ŁYTY WARSTWOWEJ
PVD-W o gr. 150 mm

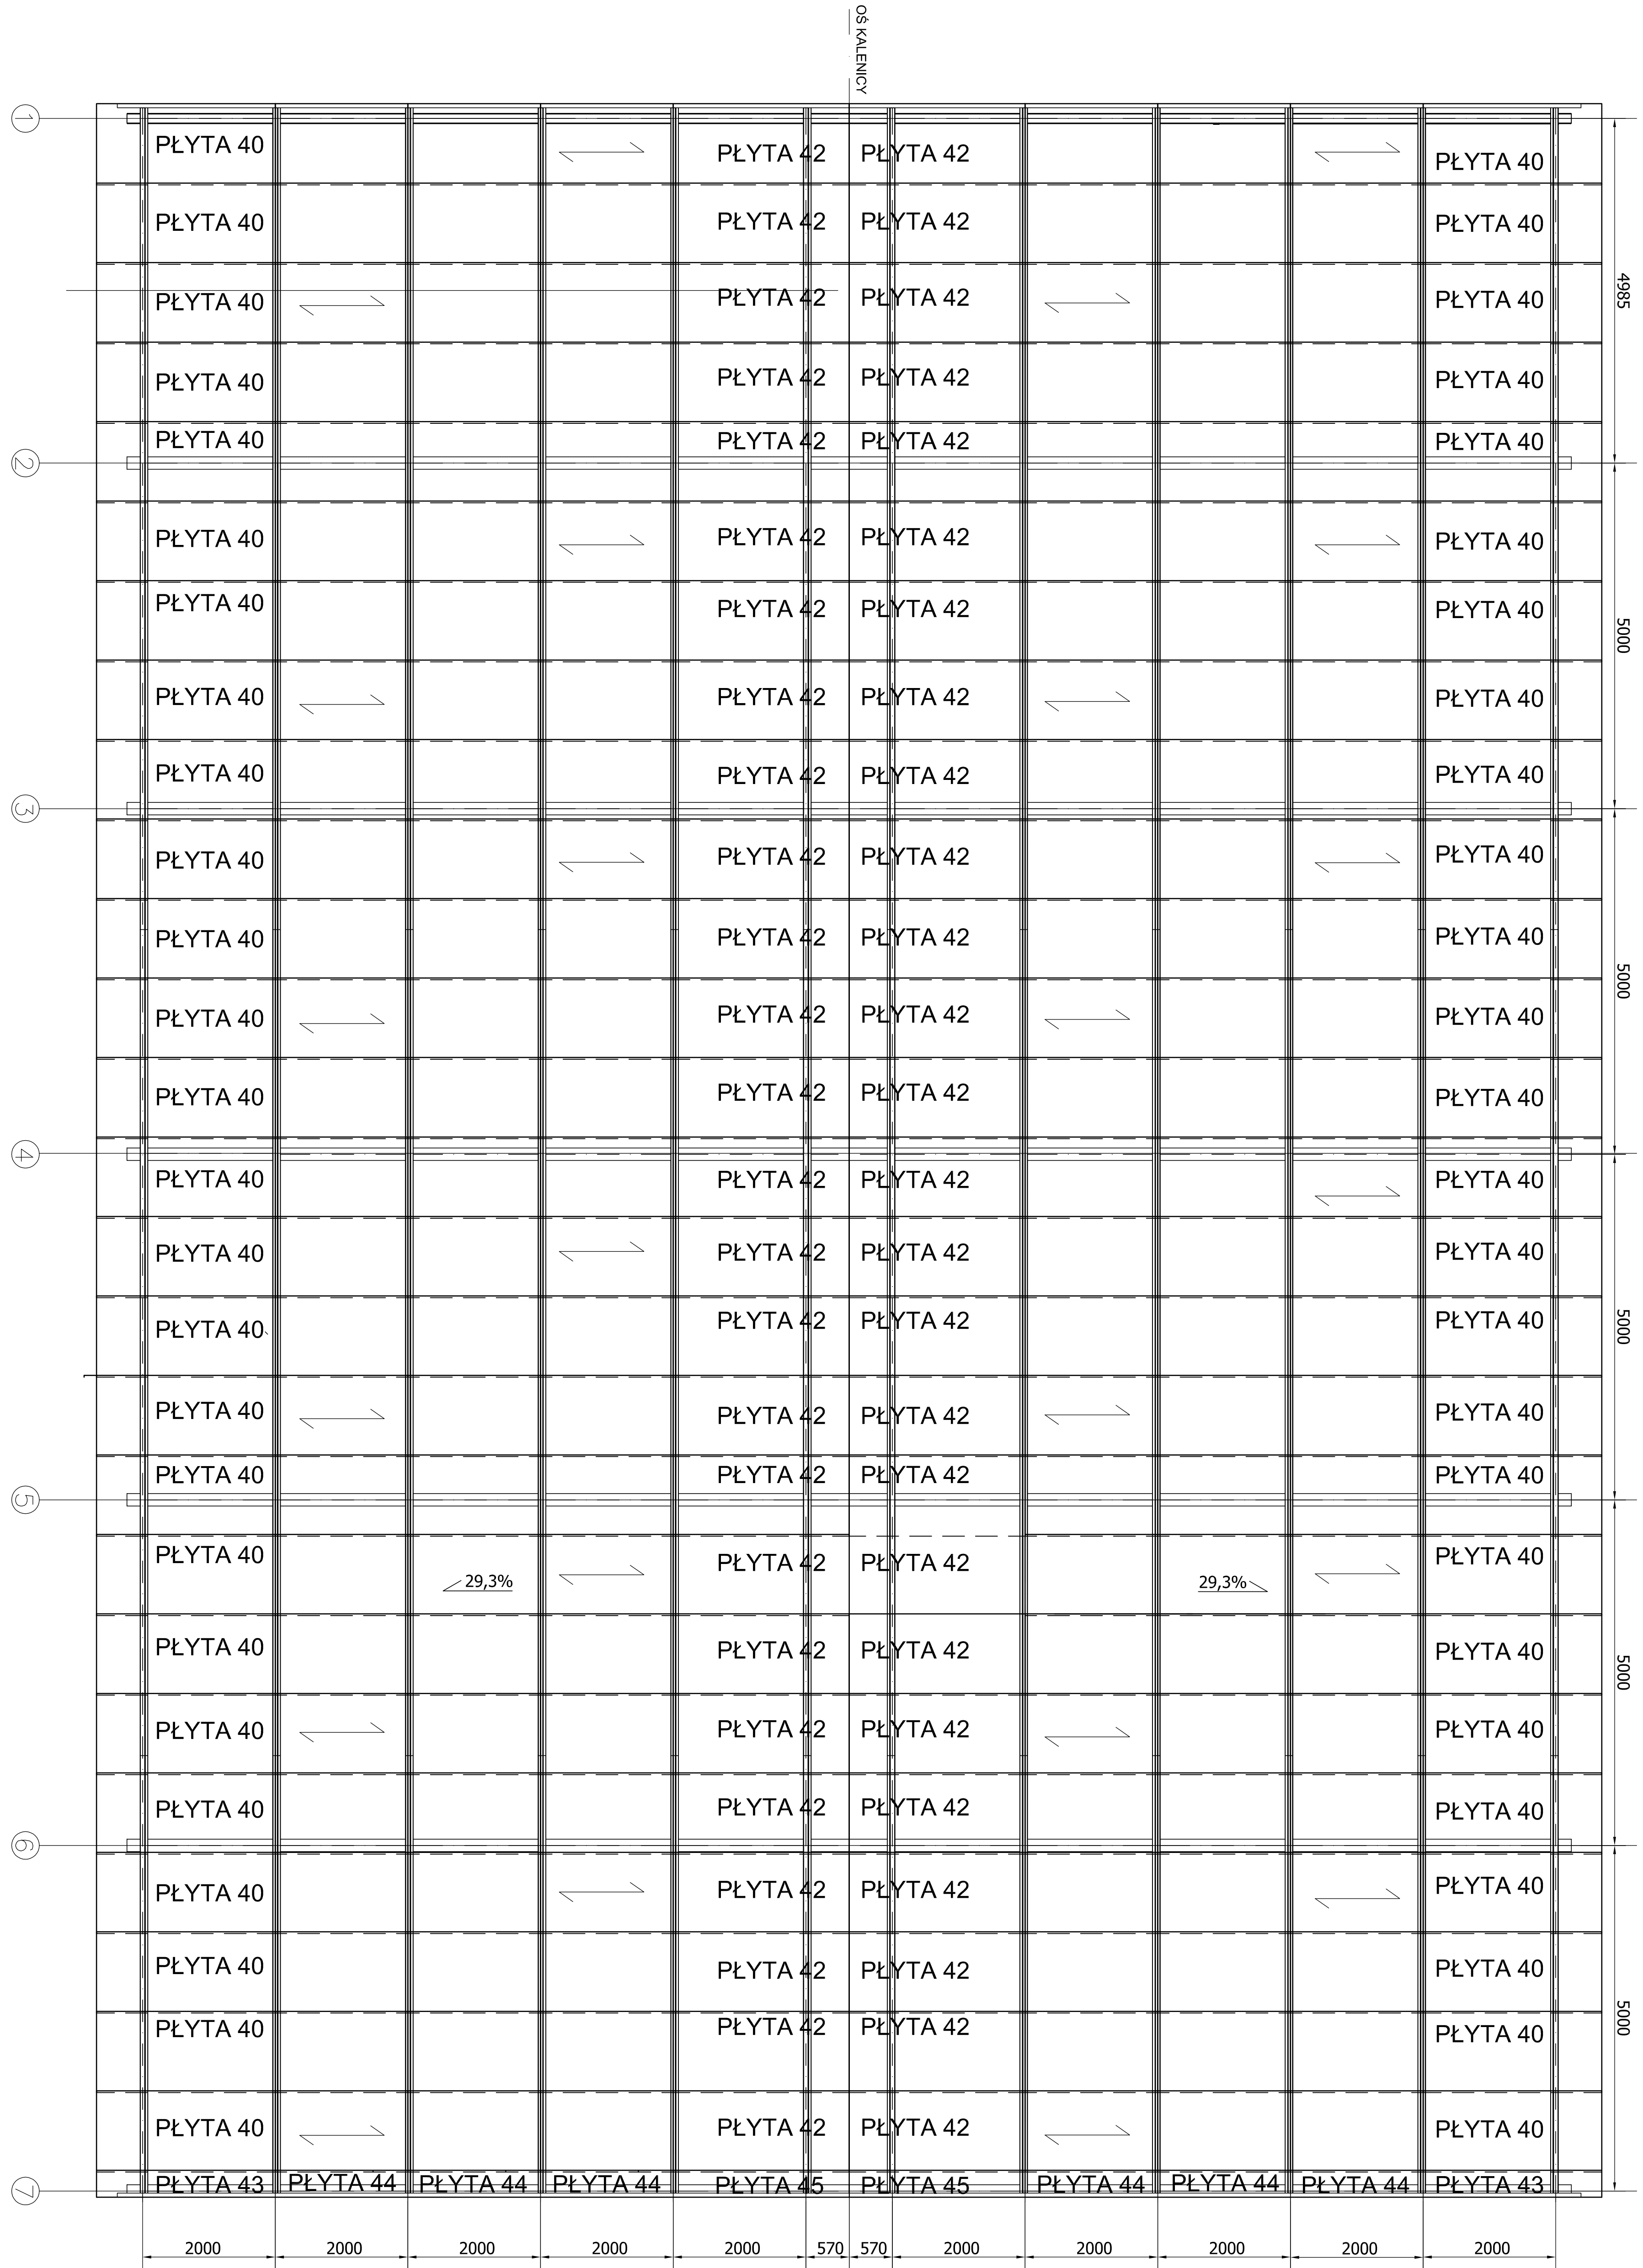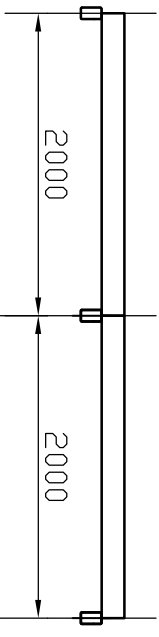

UWAGI:

ZESTAWIENIA MATERIAŁOWE ORAZ SZTUKI PODANO DLA 1SZT. HANGARU (PROJEKT PRZEWIDUJE WYKONANIE 2 SZTUK HANGARÓW)

[illegible]