

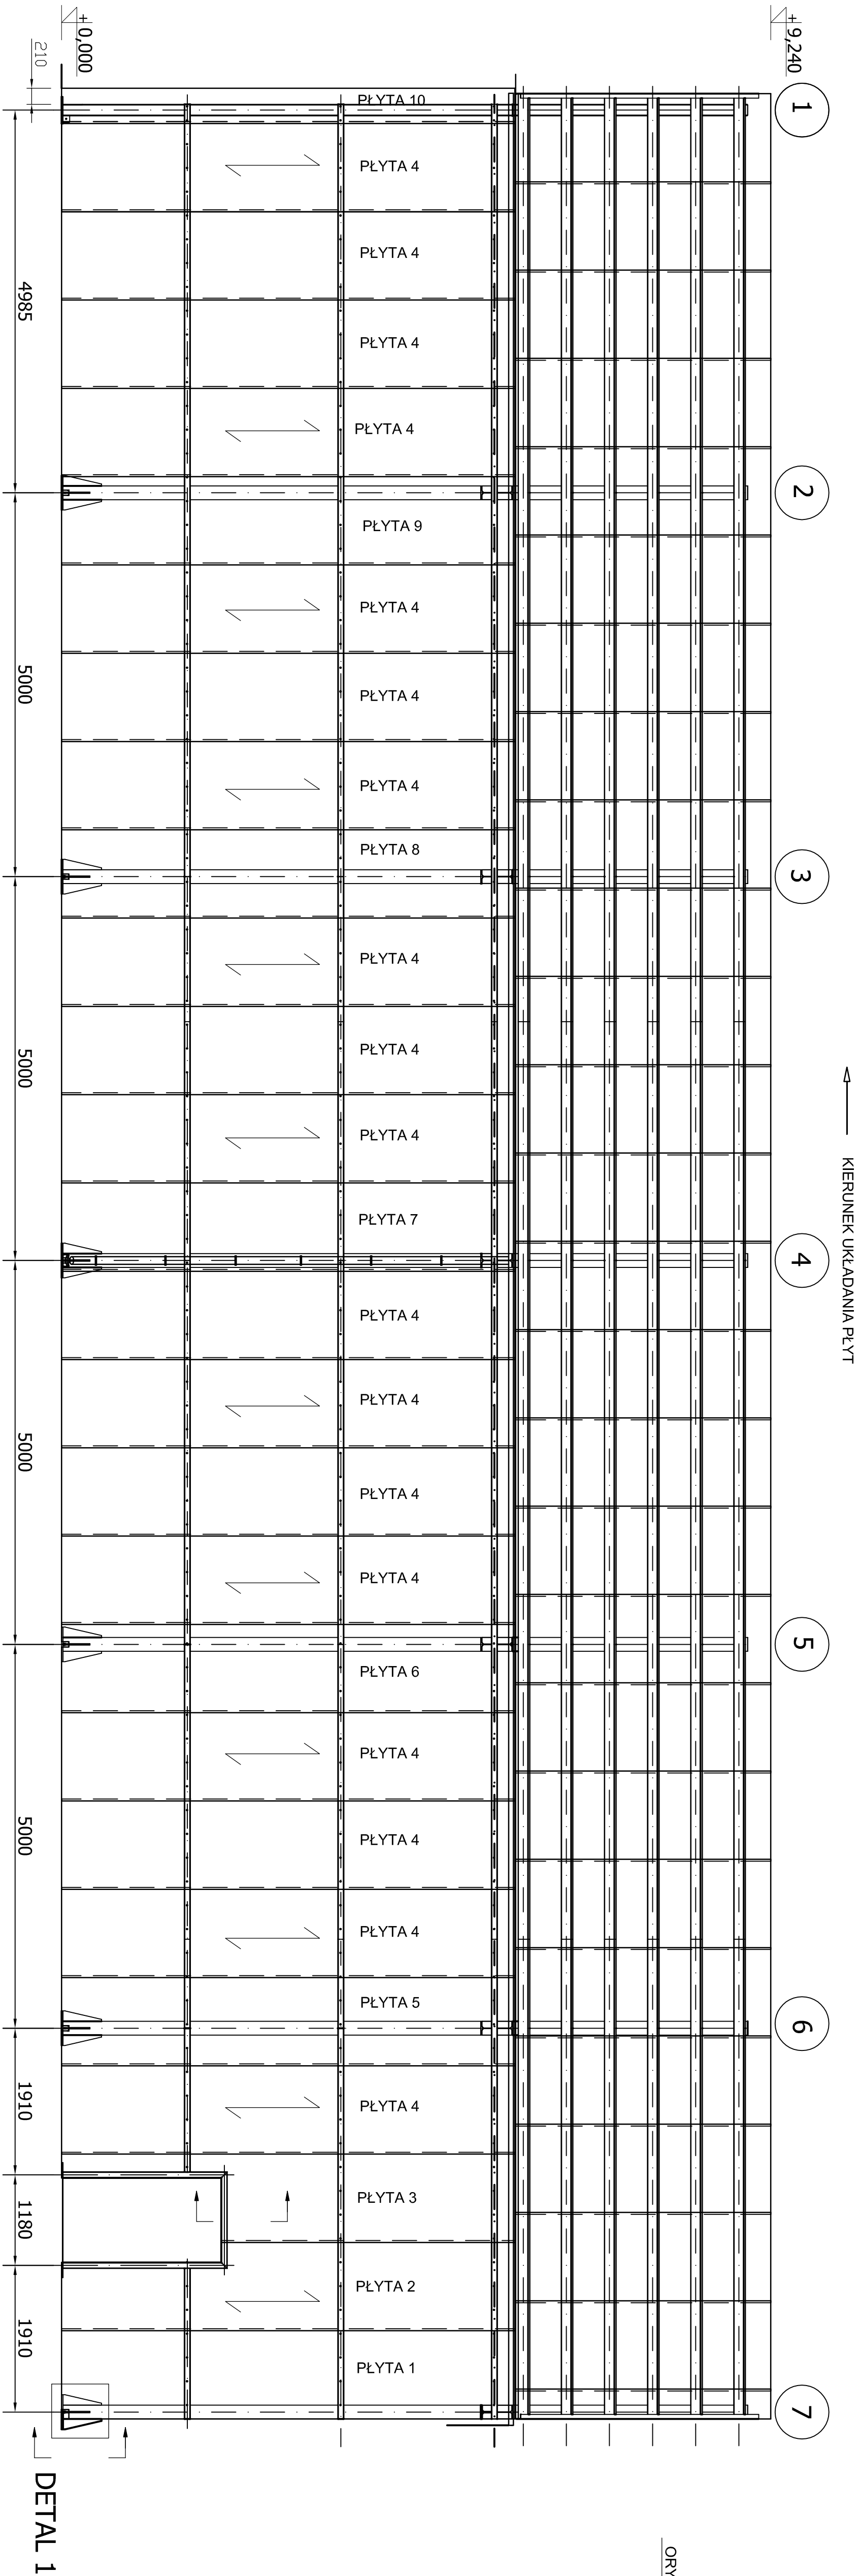



WIDOK NA STRONĘ POŁUDNIOWO-ZACHODNIĄ NA KONSTRUKCJĘ ŚCIANY

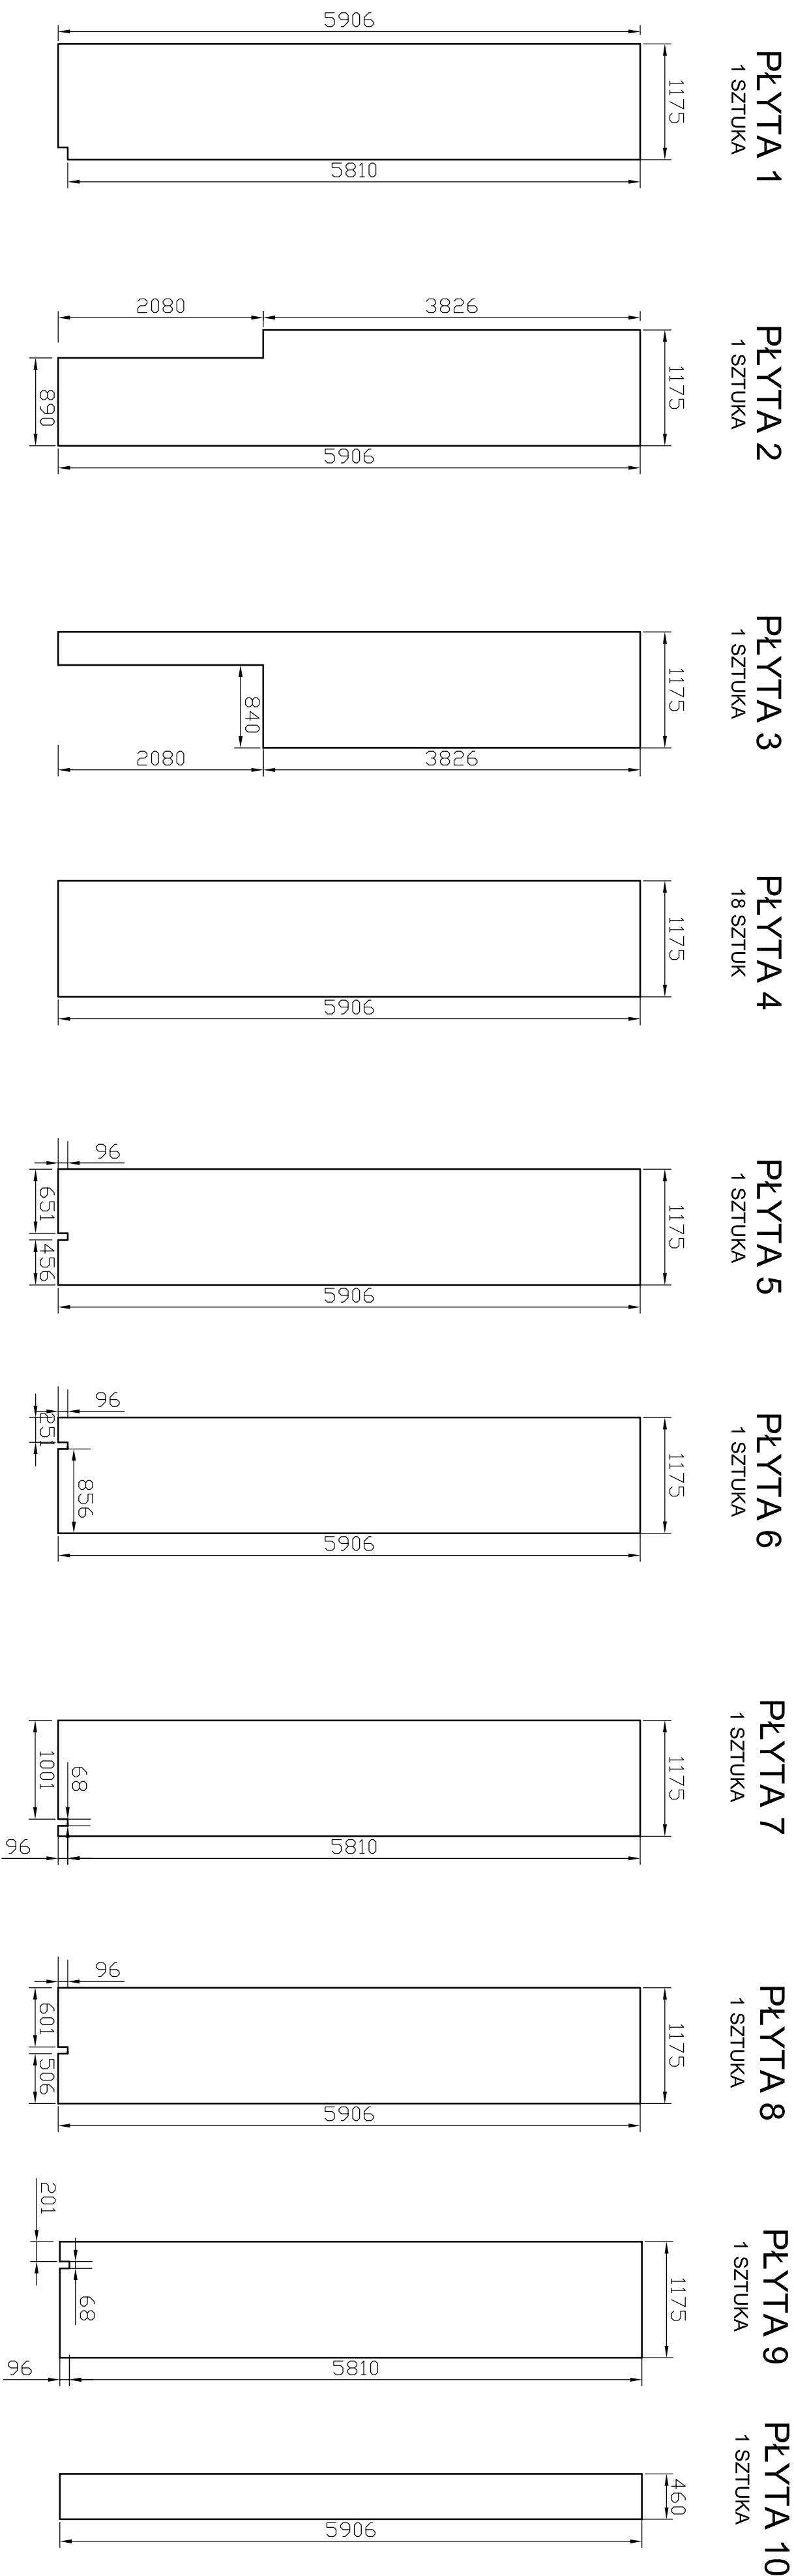

DETAL OKAPU

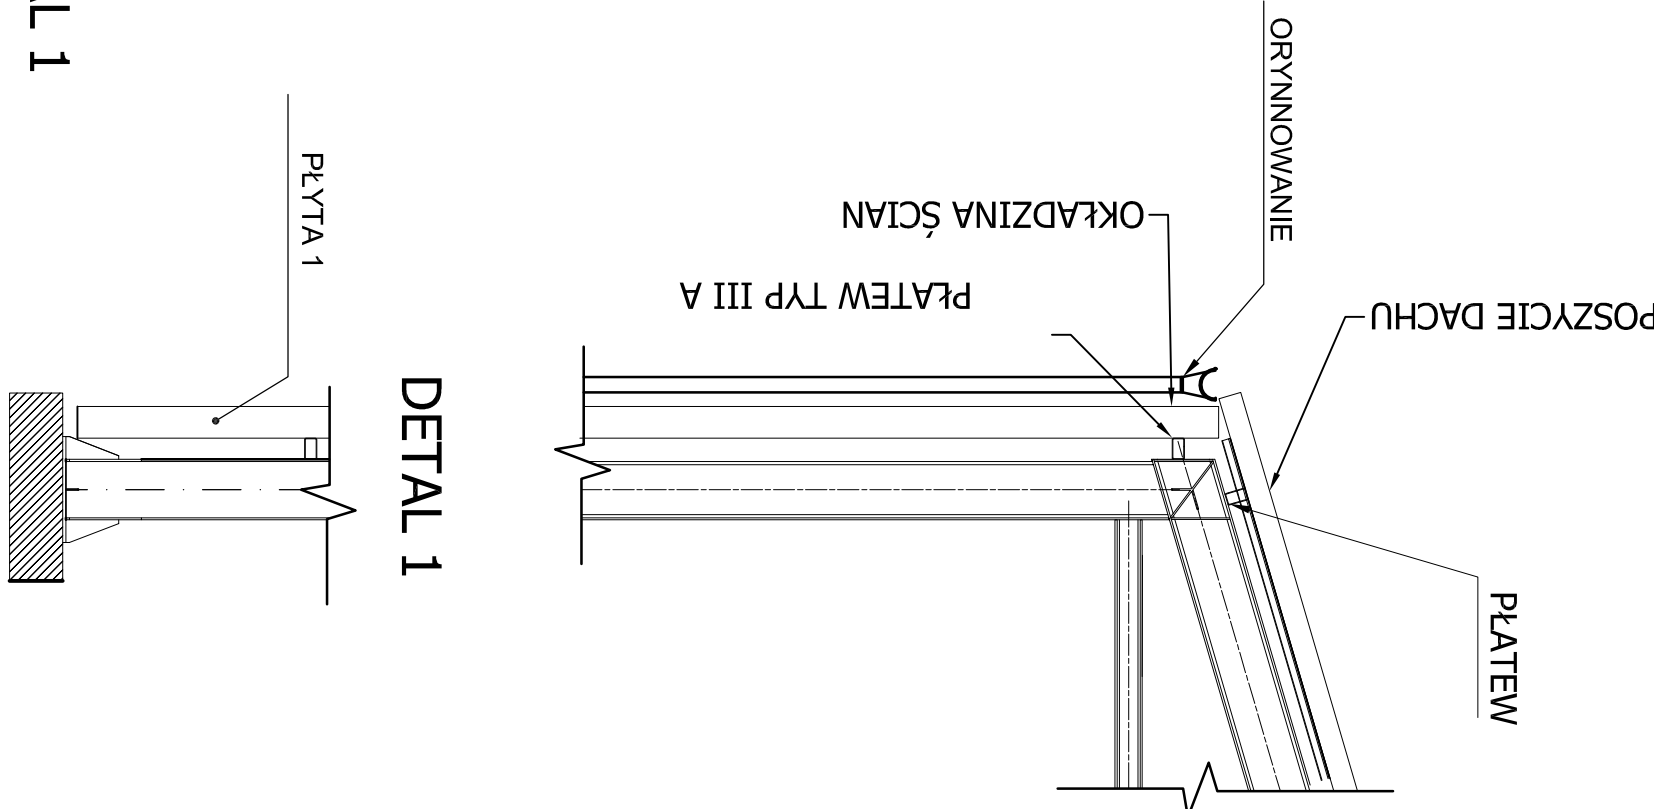

SCHEMAT RYNIEN I RUR SPUSTOWYCH

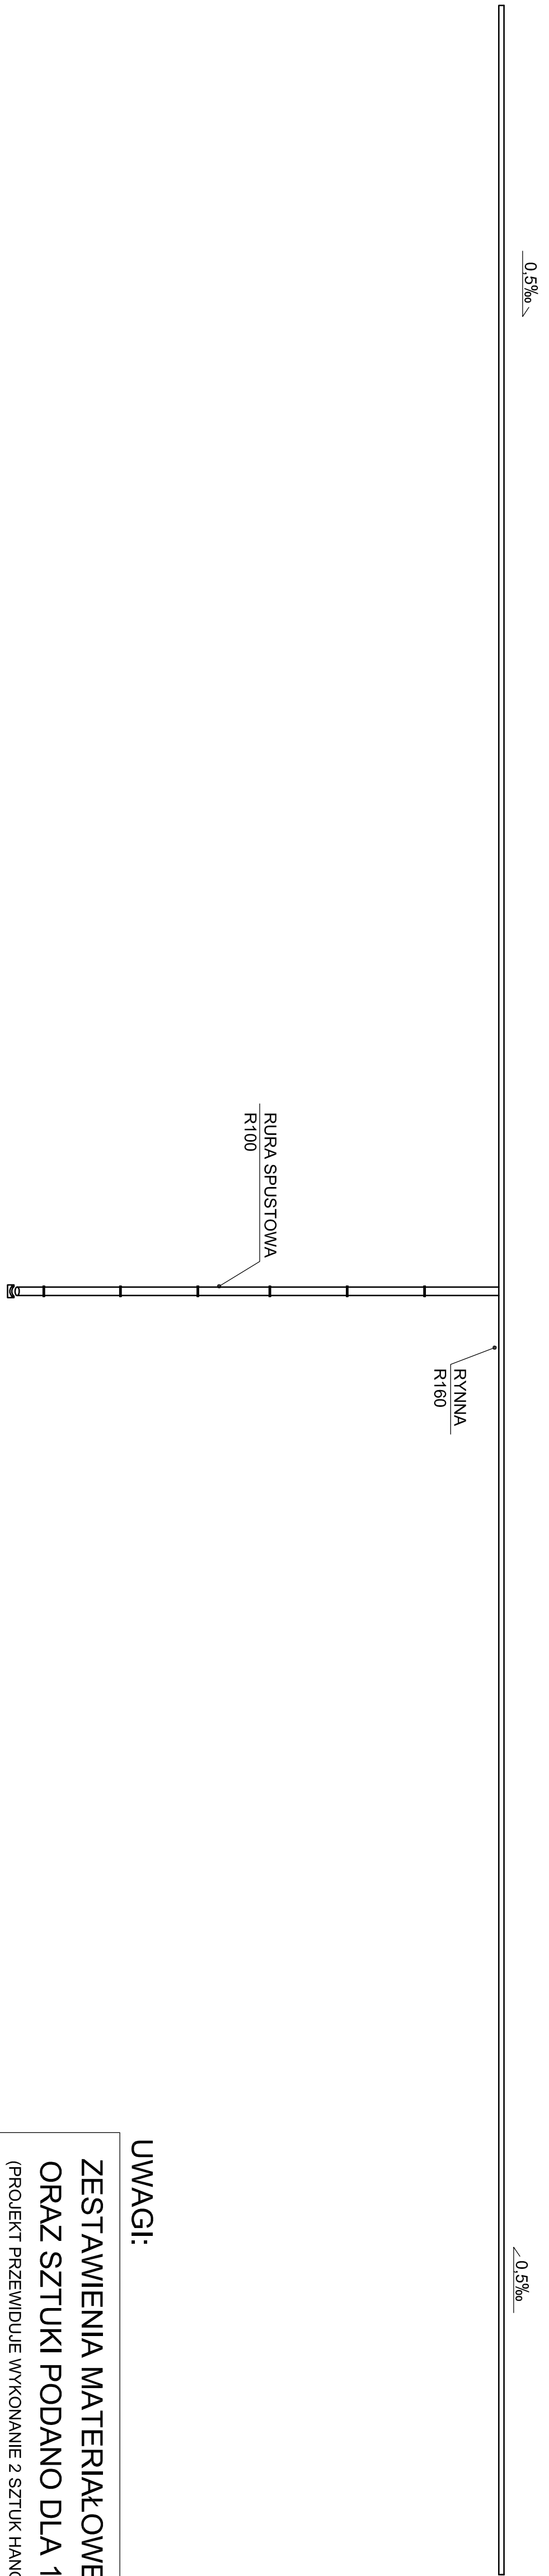

UWAGI:

ZESTAWIENIA MATERIAŁOWE
ORAZ SZTUKI PODANO DLA 1SZT. HANGARU
(PROJEKT PRZEWIDUJE WYKONANIE 2 SZTUK HANGARÓW)

Tytuł rysunku: WIDOK NA STRONĘ POŁUDNIOWO-ZACHODNIĄ		WIERZCH POSADZKI HANGARU	
Etap: PROJEKTOWAŁ: PW OPRACOWAŁ: M. LUKONSKA SPRAWDZIŁ: M. ZIMOWSKA		Numer rysunku: ID089-200-518	
Nazwa: W. GZESIAK		Data: 11.06.2020	
Skala: 1:50		Arkusze: A1	
Data: 11.06.2020		Podpis: M. LUKONSKA	
Data: 11.06.2020		Podpis: M. ZIMOWSKA	