



WIDOK NA STRONĘ POŁUDNIOWO-ZACHODNIĄ NA KONSTRUKCJE ŚCIANY

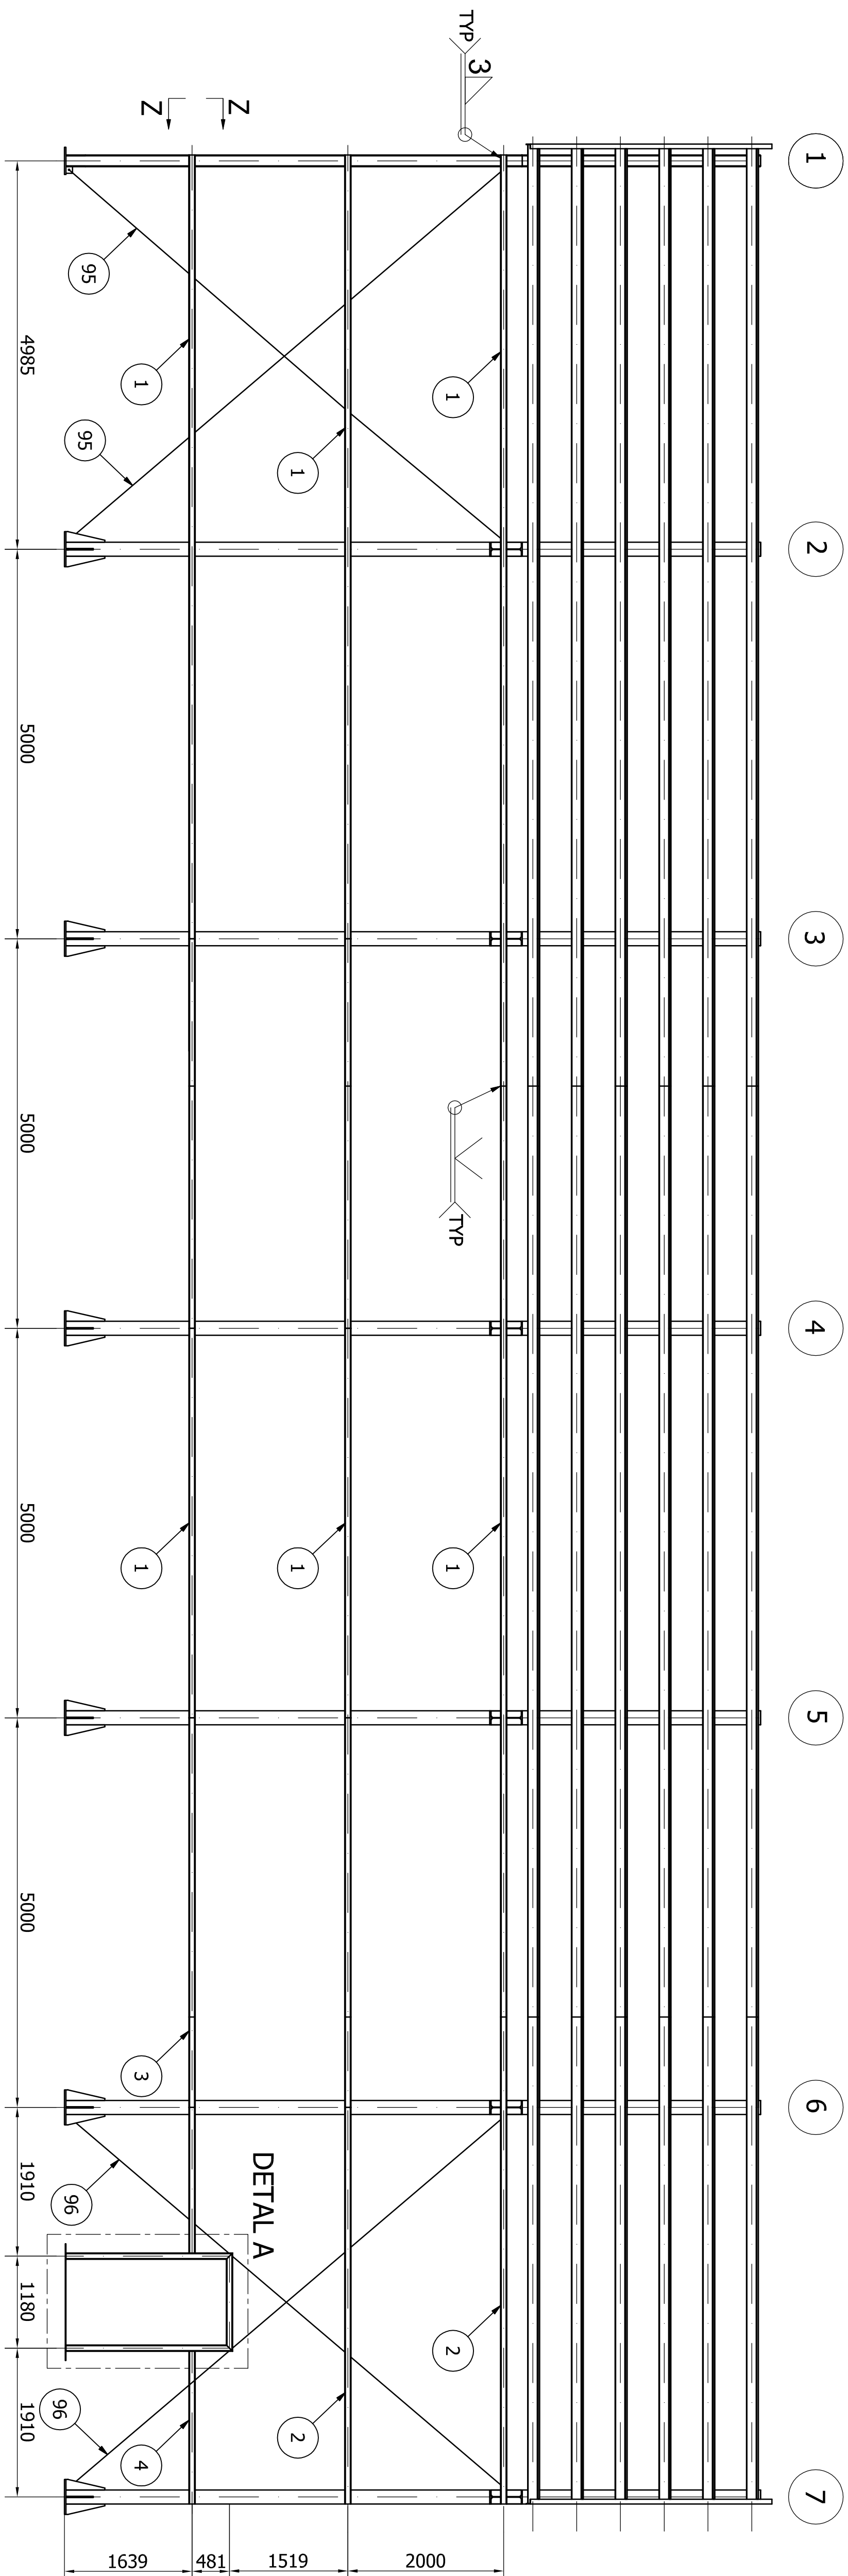


POZ. 1

SKALA 1:25
6 SZT.
RHS 140x80x4

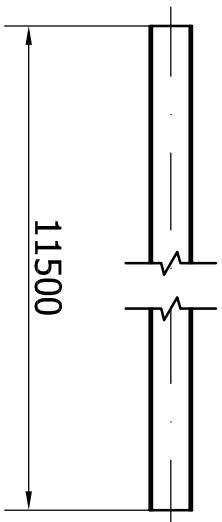


POZ. 2

SKALA 1:25
2 SZT.
RHS 140x80x4

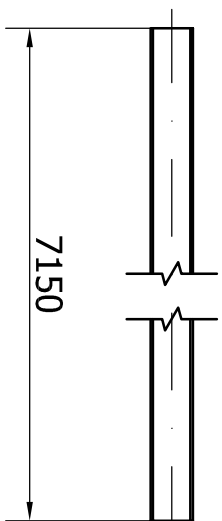


POZ. 3

SKALA 1:25
1 SZT.
RHS 140x80x4

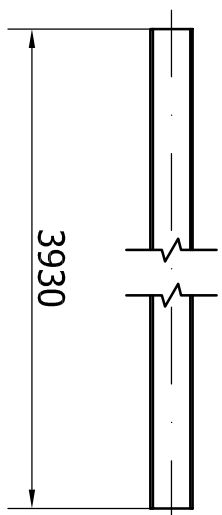

POZ. 4


SKALA 1:25
1 SZT.
RHS 140x80x4

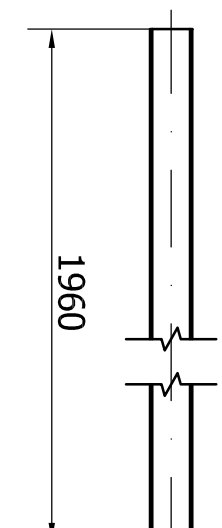


Z-Z

POZ. 97

SKALA 1:25
6 SZT.
PL 132x72x3

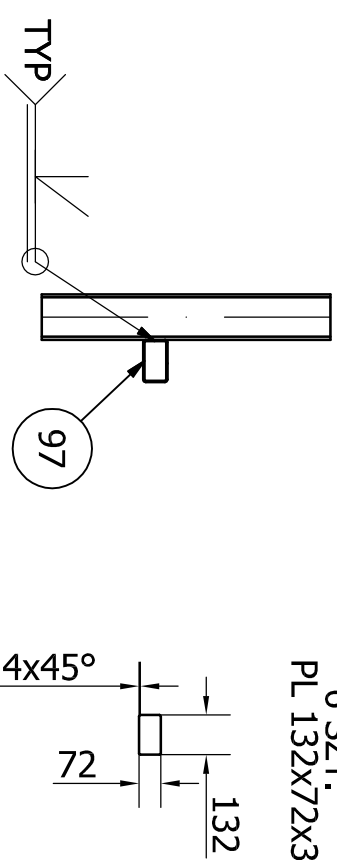


DETAIL A

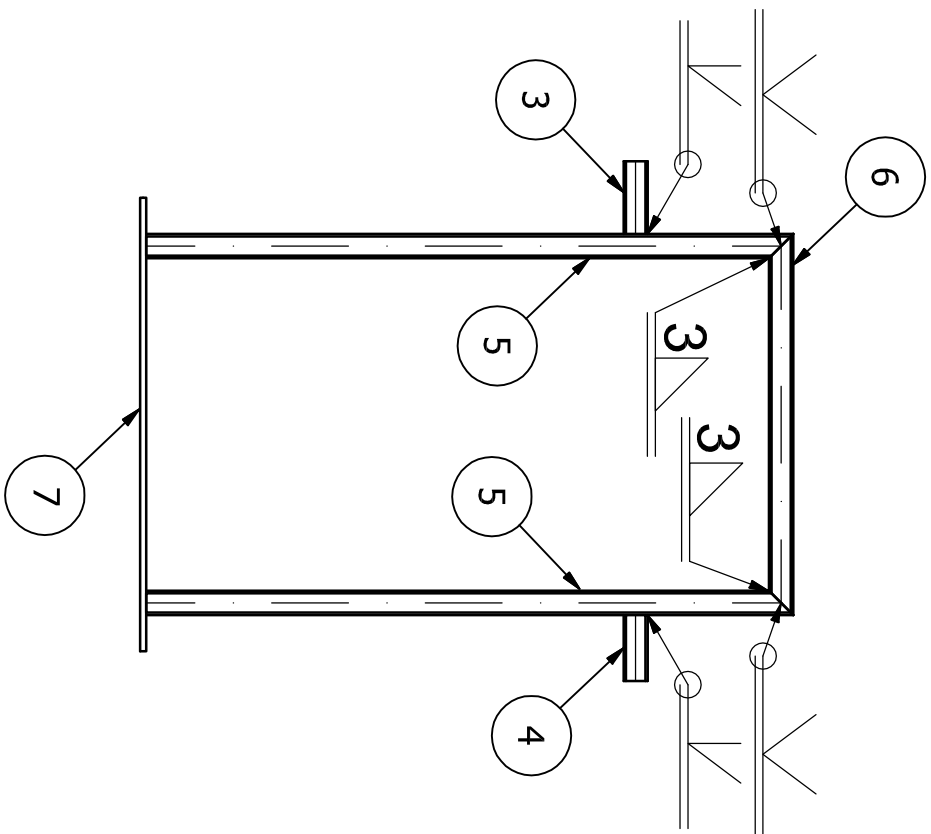


POZ. 5

SKALA 1:25
2 SZT.
RHS 140x80x4

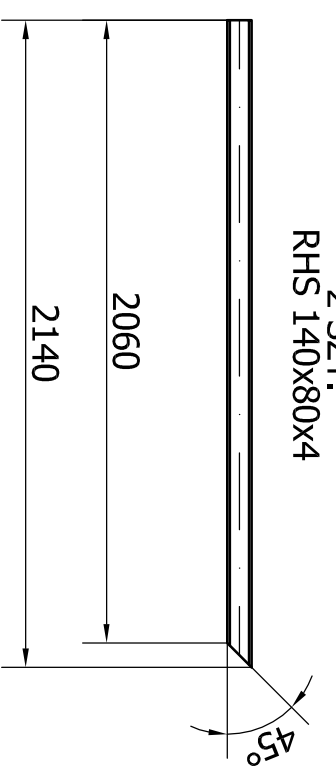


POZ. 6

SKALA 1:25
1 SZT.
RHS 140x80x4

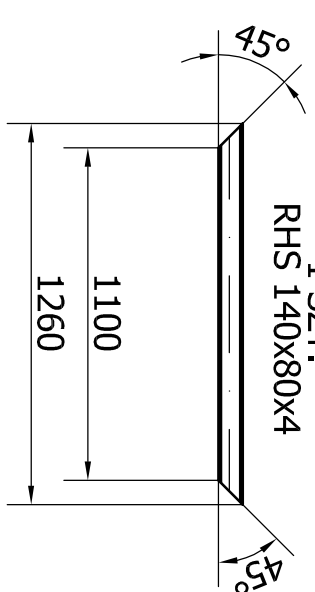


POZ. 7

SKALA 1:25
1 SZT.
PL 1500x140x20

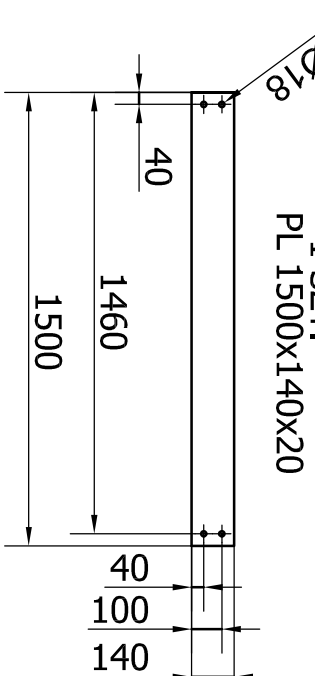


POZ. 95

SKALA 1:2
2 SZT.
LINIA $\phi 14$

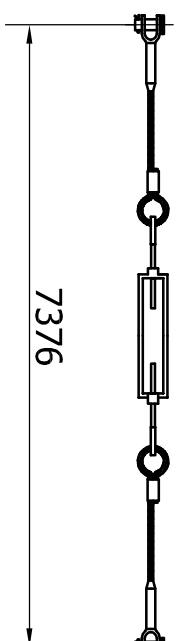

POZ. 96

SKALA 1:2
2 SZT.
LINA $\phi 14$

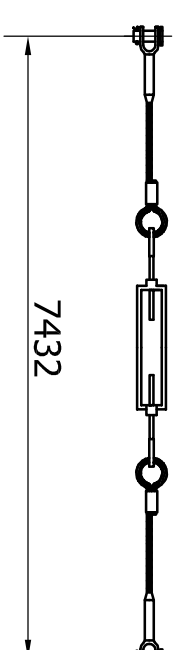

UWAGI:

1. ZESTAWIENIE MATERIAŁOWE WG ID089-200-506-M

**ZESTAWIENIA MATERIAŁOWE
ORAZ SZTUKI PODANO DLA 1SZT. HANGARU
(PROJEKT PRZEMIDUJE WYKONANIE 2 SZTUK HANGARÓW)**

[illegible]