

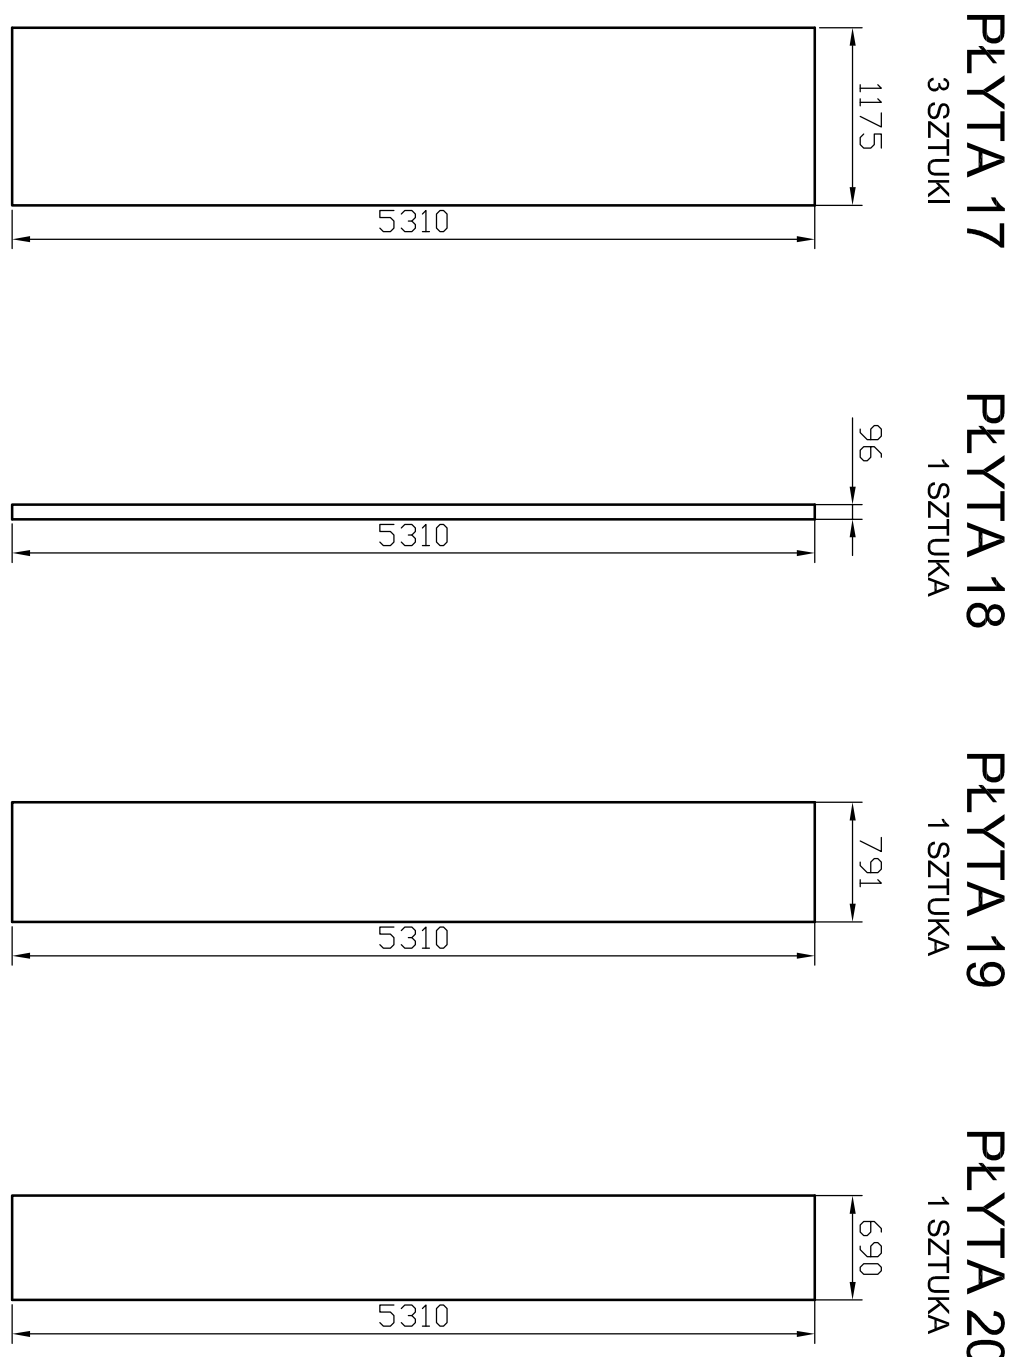


→ KIERUNEK UKŁADANIA PŁYT


WIDOK NA STRONĘ POŁUDNIOWO-WSCHODNIĄ NA KONSTRUKCJĘ ŚCIANY

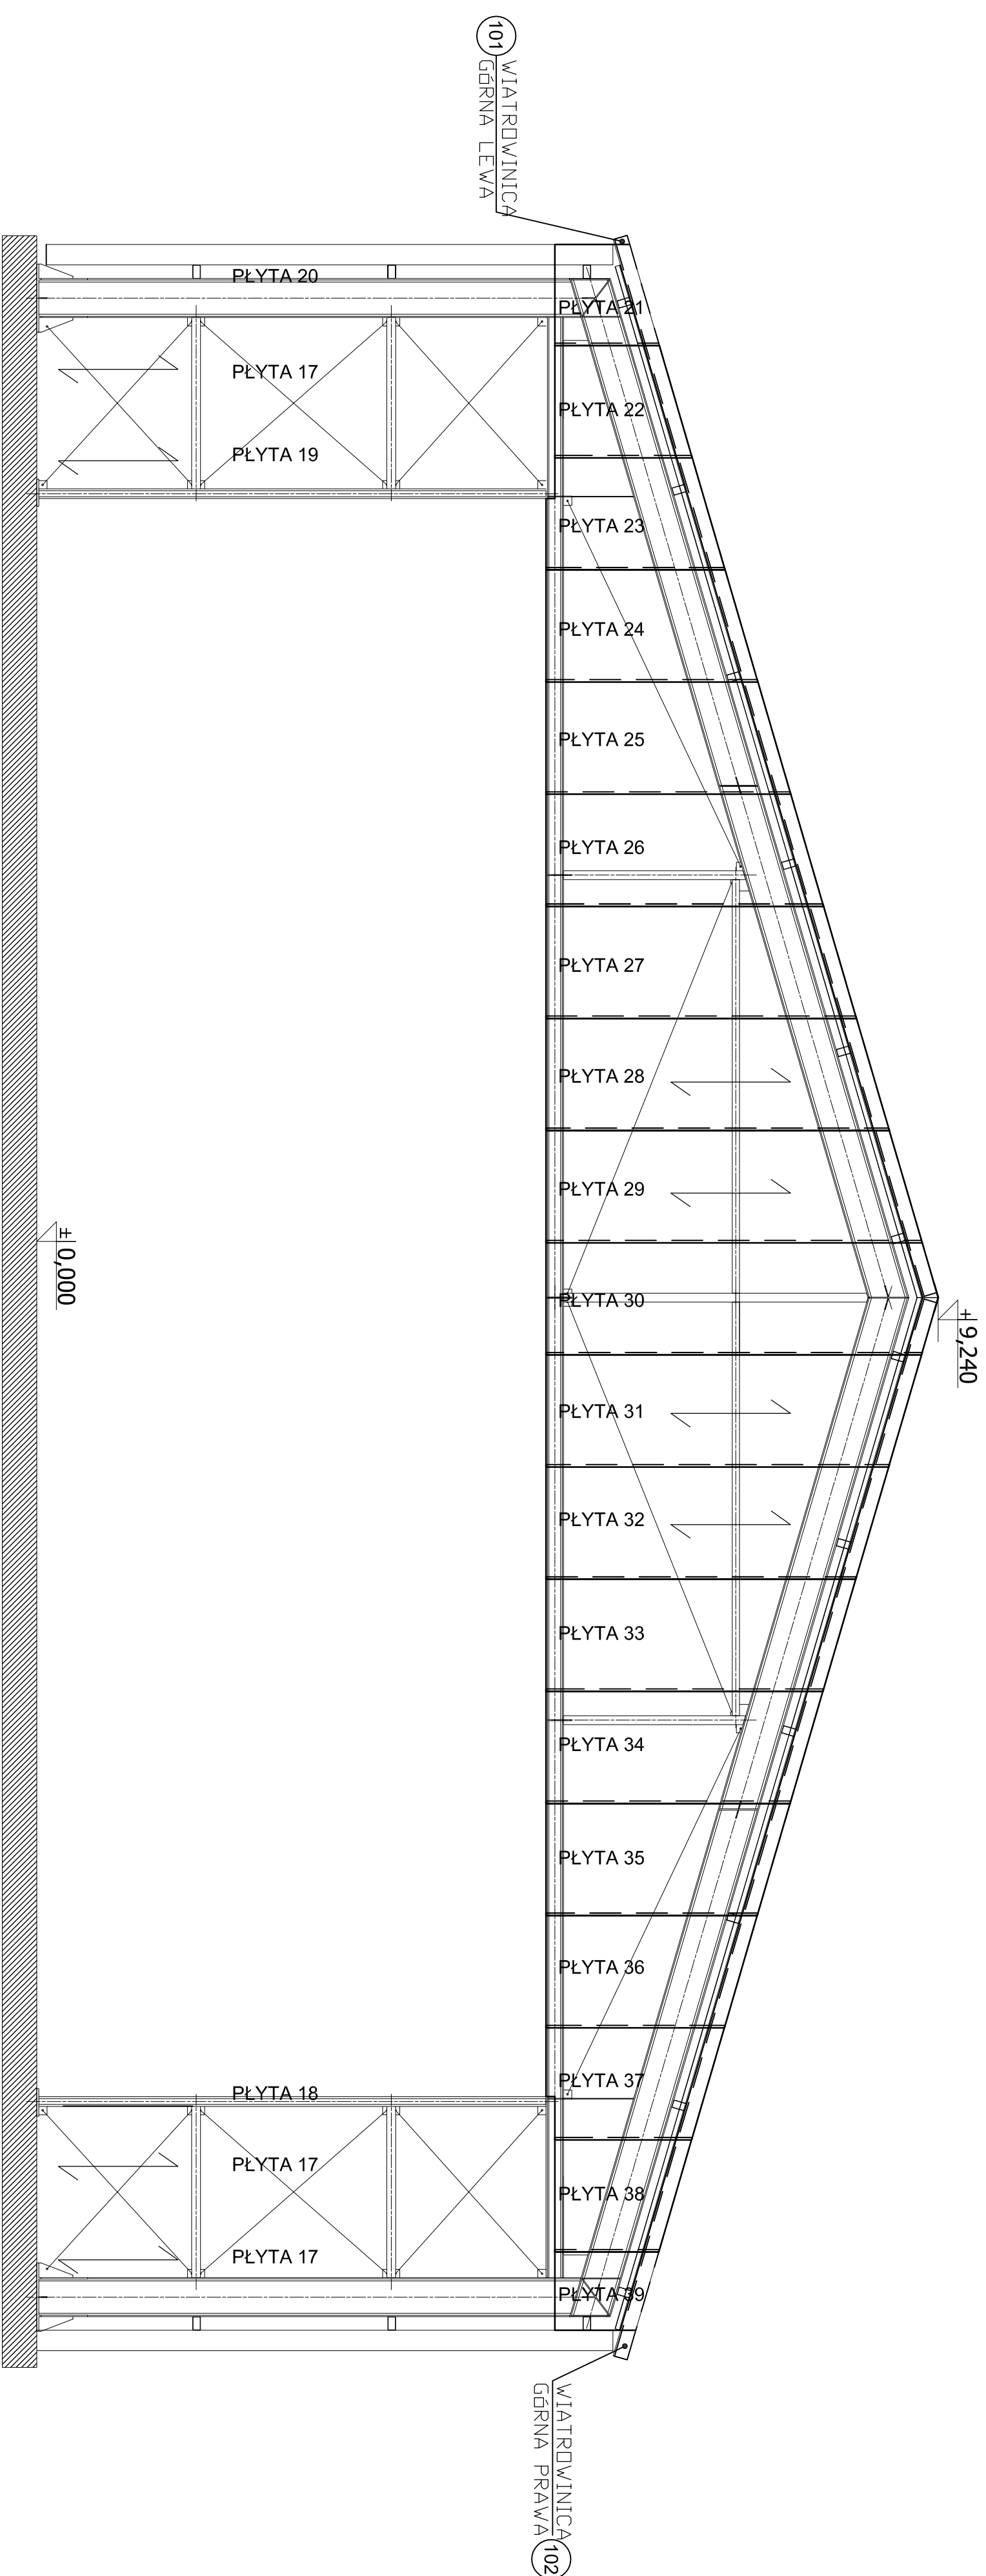


POZYCJA 101  
WIATROWNICA GÓRNA LEWA

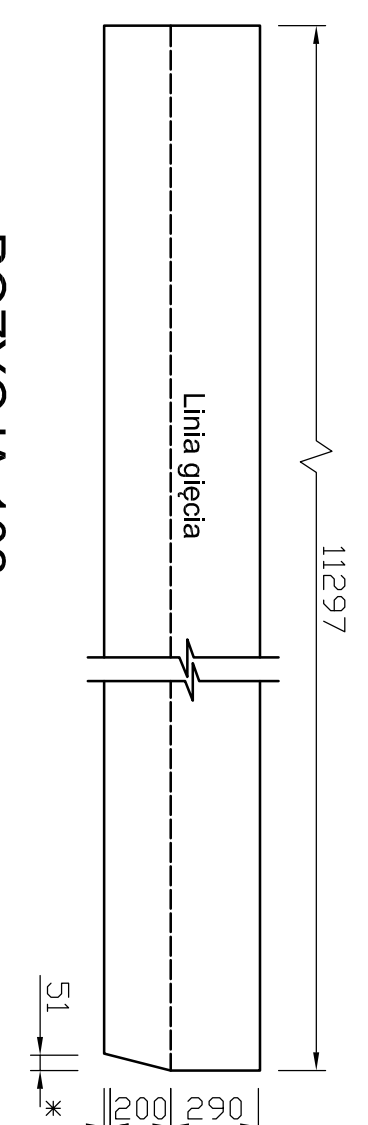



POZYCJA 102  
WIATROWICA GÓRNA PRAWA  
ROZWINIĘCIE

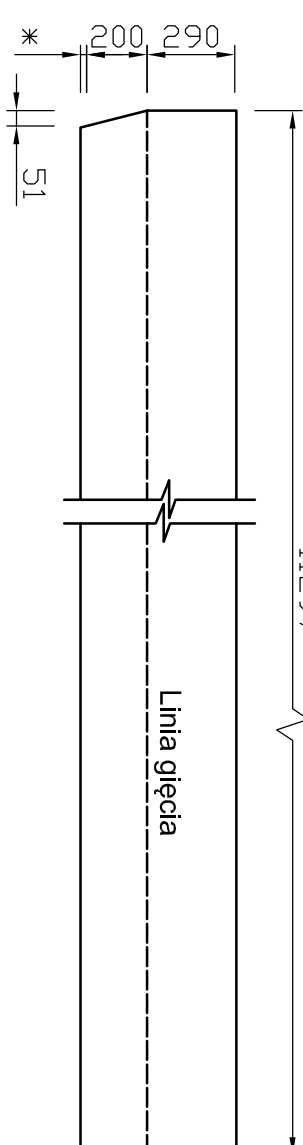

WIA TROWNICA GÓRNA LEWA

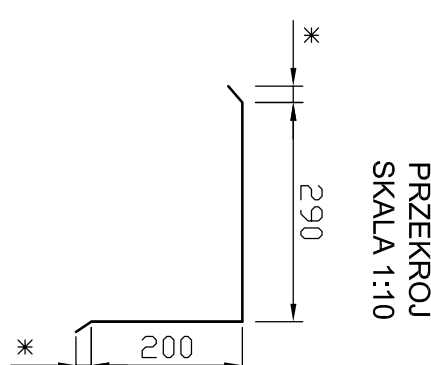


WIATROWNICA GÓRNA PRAWA  
PRZEKRÓJ  
SKALA 1:10

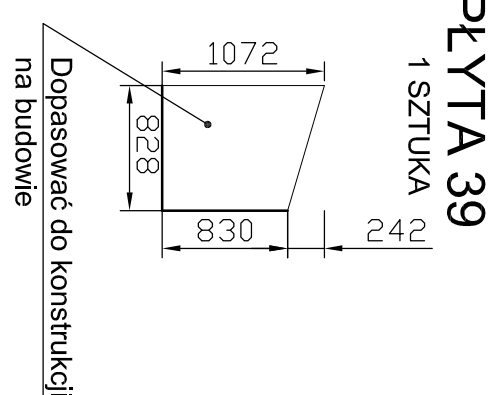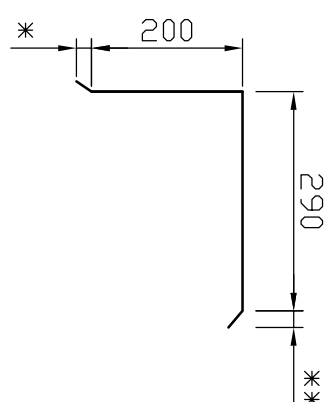


UWAGI:


**ZESTAWIENIA MATERIAŁOWE  
ORAZ SZTUKI PODANO DLA 1SZT. HANGARU  
(PROJEKT PRZEWIDUJE WYKONANIE 2 SZTUK HANGARÓW)**

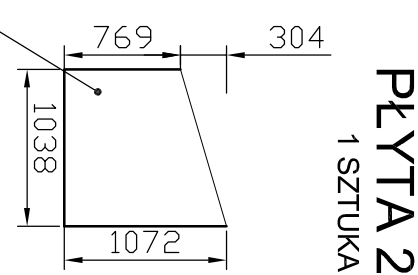[illegible]


**PŁYTA 21**  
**1 SZTUKA**

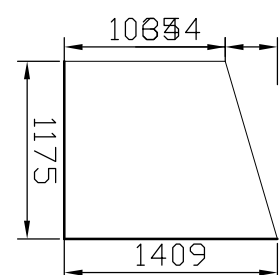


PLYTA 22  
1 SZTUKA

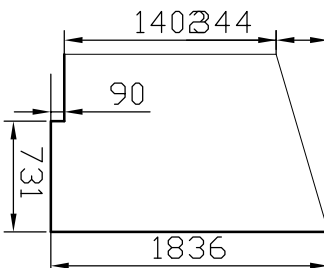


PLYTA 23  
1 SZTUKA

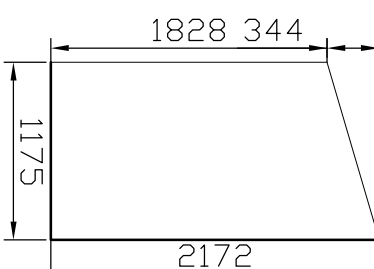


**PŁYTA 24**  
**1 SZTUKA**

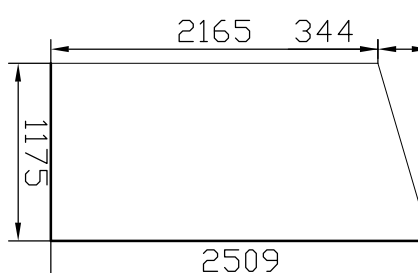


**PLYTA 25**  
1 SZTUKA

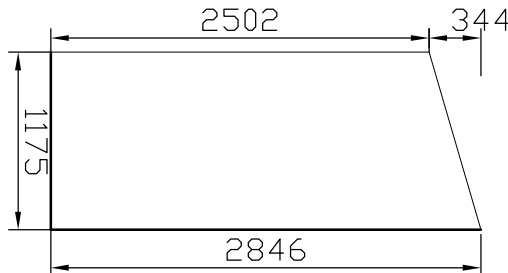


**PLYTA 26**  
1 SZTUKA

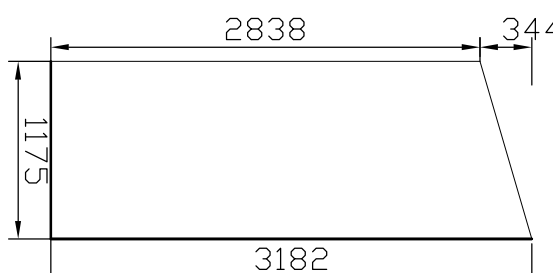


**PŁYTA 27**  
1 SZTUKA

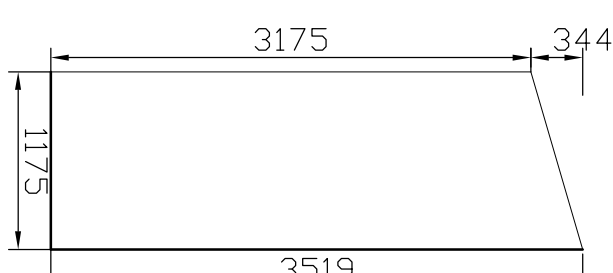

**PŁYTA 28**  
1 SZTUKA

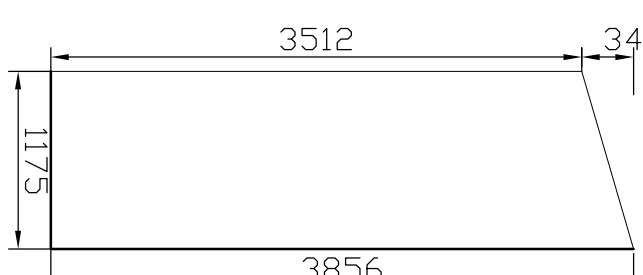

**PLYTA 29**  
1 SZTUKA

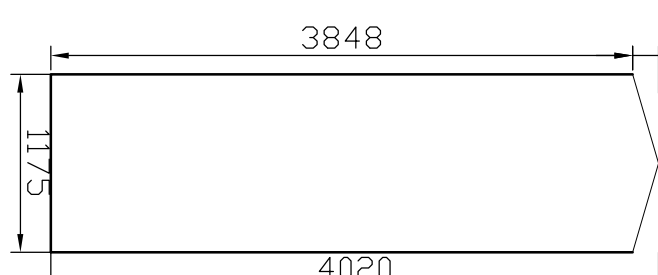

**PŁYTA 30**  
1 SZTUKA

[illegible]