


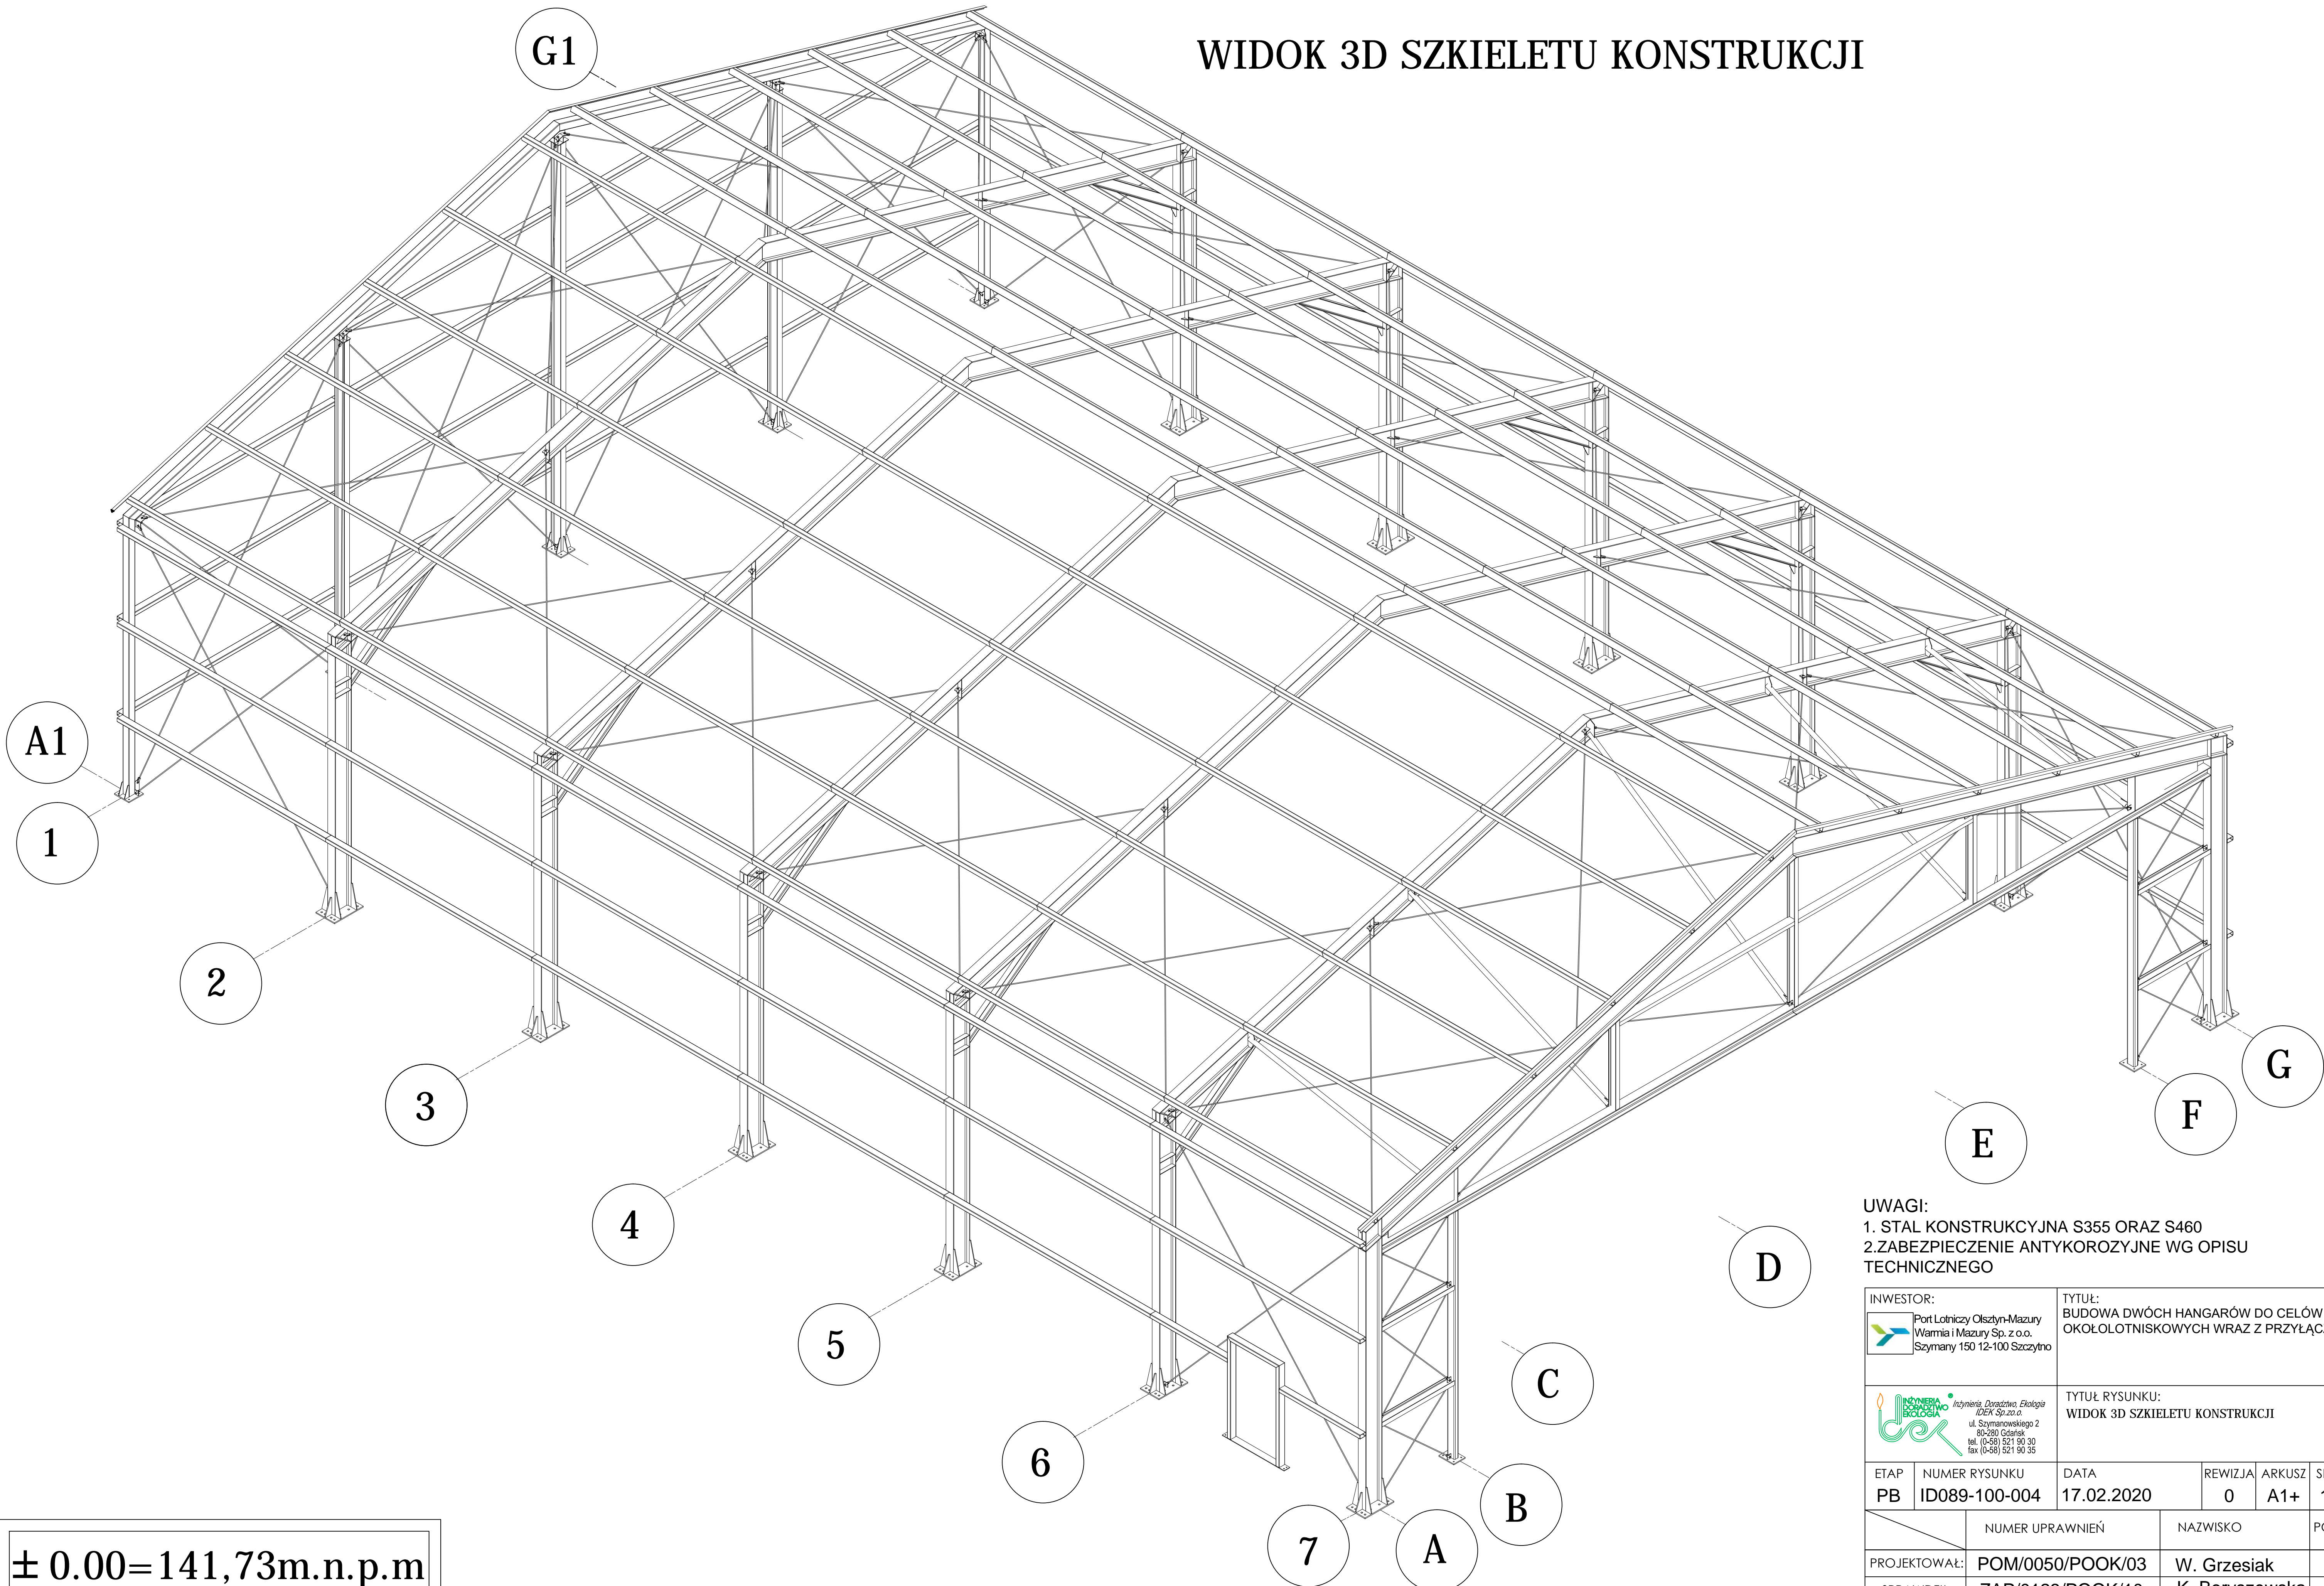

WIDOK 3D SZKIELETU KONSTRUKCJI



± 0.00=141,73m.n.p.m

UWAGI: 1. STAL KONSTRUKCYJNA S355 ORAZ S460 2.ZABEZPIECZENIE ANTYKOROZYJNE WG OPISU TECHNICZNEGO				
INWESTOR:  Port Lotniczy Olsztyn-Mazury Warmia i Mazury Sp. z o.o. Szymbark 150 12-100 Szczecinek		TYTUŁ: BUDOWA DWÓCH HANGARÓW DO CELÓW OKOŁOLOTNISKOWYCH WRAZ Z PRZYŁĄCZAMI		
 Inżynieria, Doradztwo, Ekologia IZEK Sp. z o.o. ul. Szamankowa 2 80-280 Gdańsk tel. (0-58) 521 90 30 fax (0-58) 521 90 35		TYTUŁ RYSUNKU: WIDOK 3D SZKIELETU KONSTRUKCJI		
ETAP PB	NUMER RYSUNKU ID089-100-004	DATA 17.02.2020	REWIZJA 0	ARKUSZ A1+
NUMER UPRAWNIENI		NAZWISKO		SKALA 1:50
PROJEKTOWAŁ:		W. Grzesiak		PODPIS
SPRAWDZIŁ:		ZAP/0123/POOK/10		K. Boryszewska