



WIDOK NA KONSTRUKCJĘ ŚCIANY POŁUDNIOWO-ZACHODNIĄ

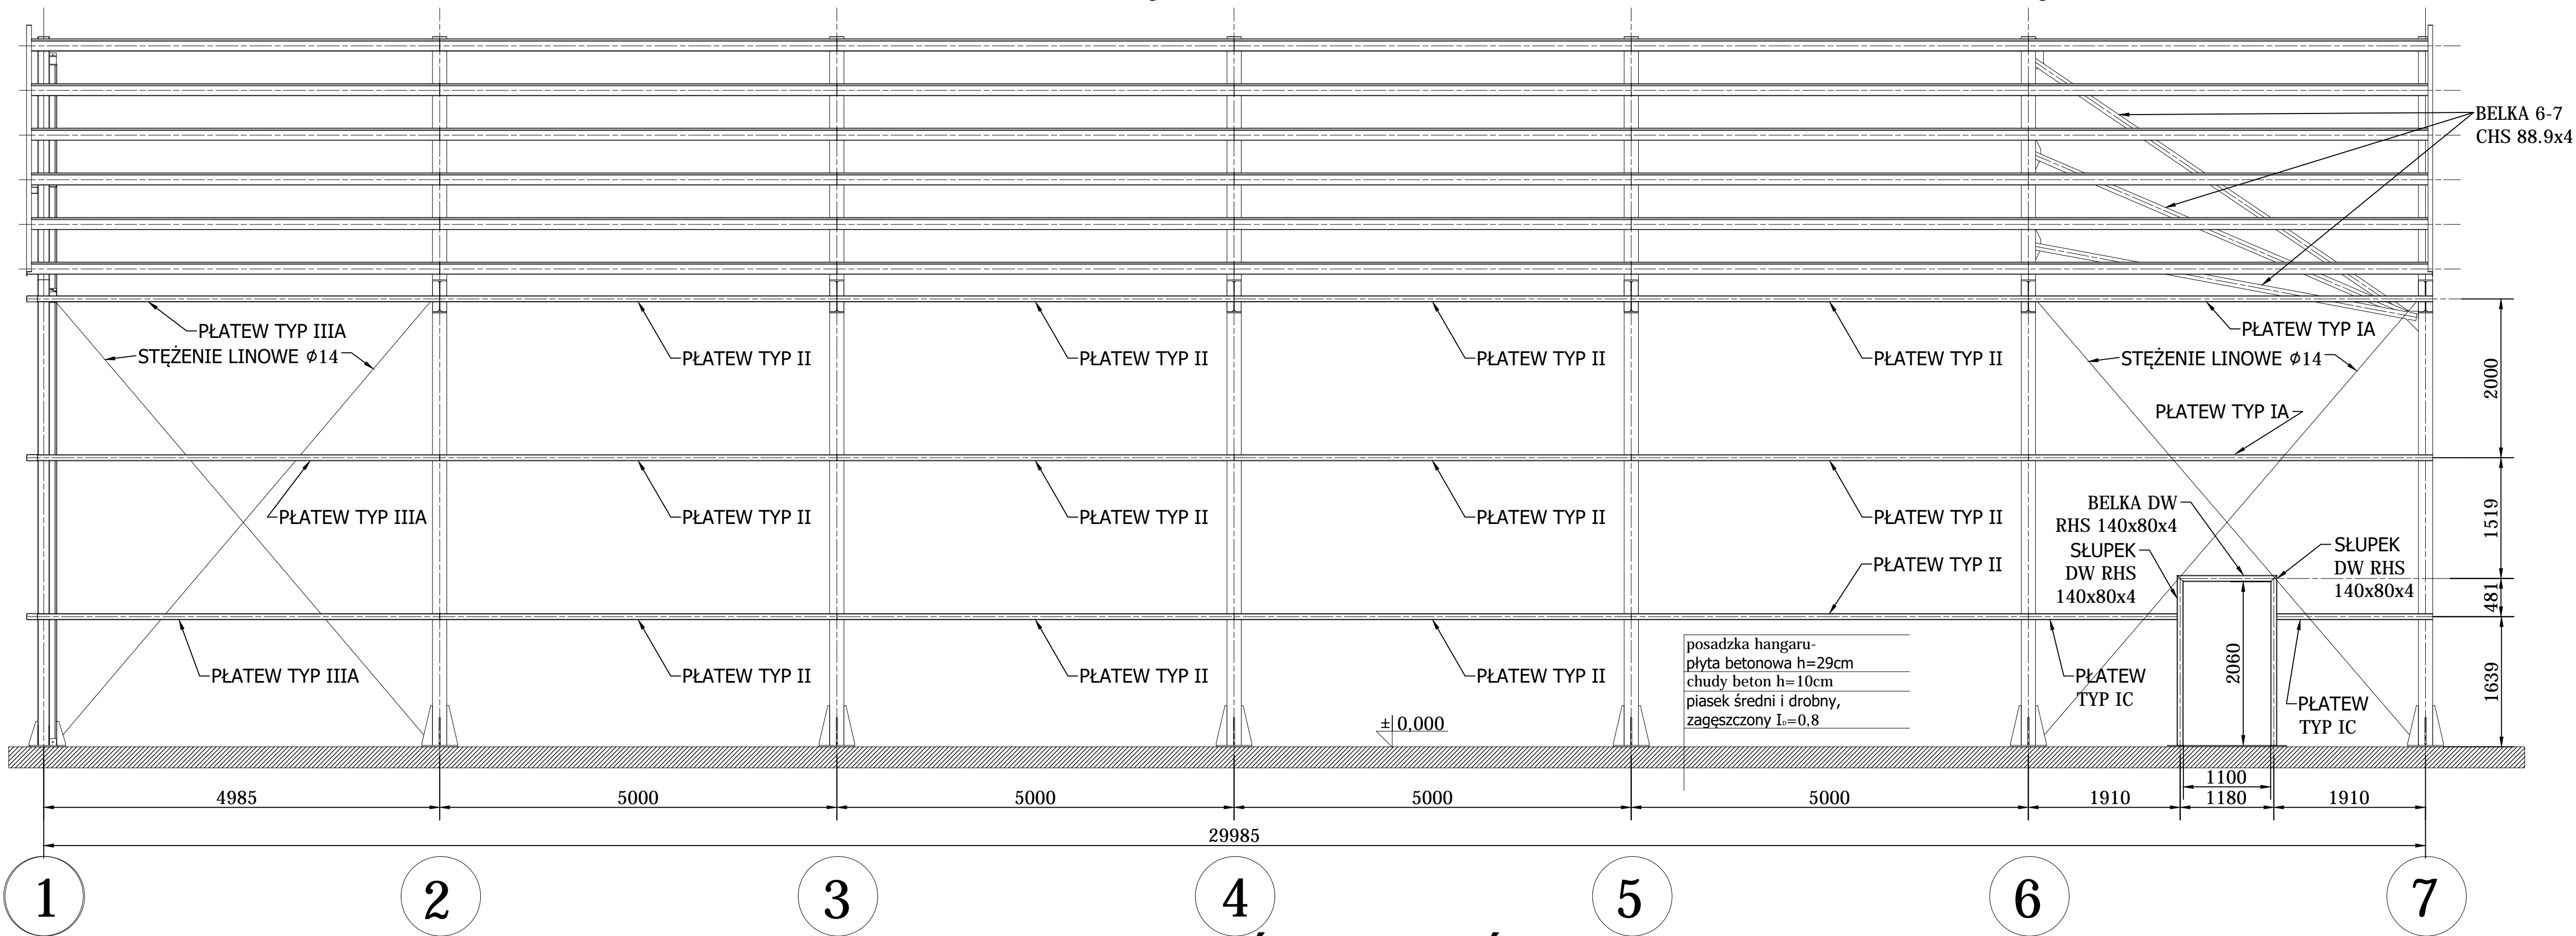

WIDOK NA KONSTRUKCJĘ ŚCIANY PÓŁNOCNO-WSCHODNIĄ

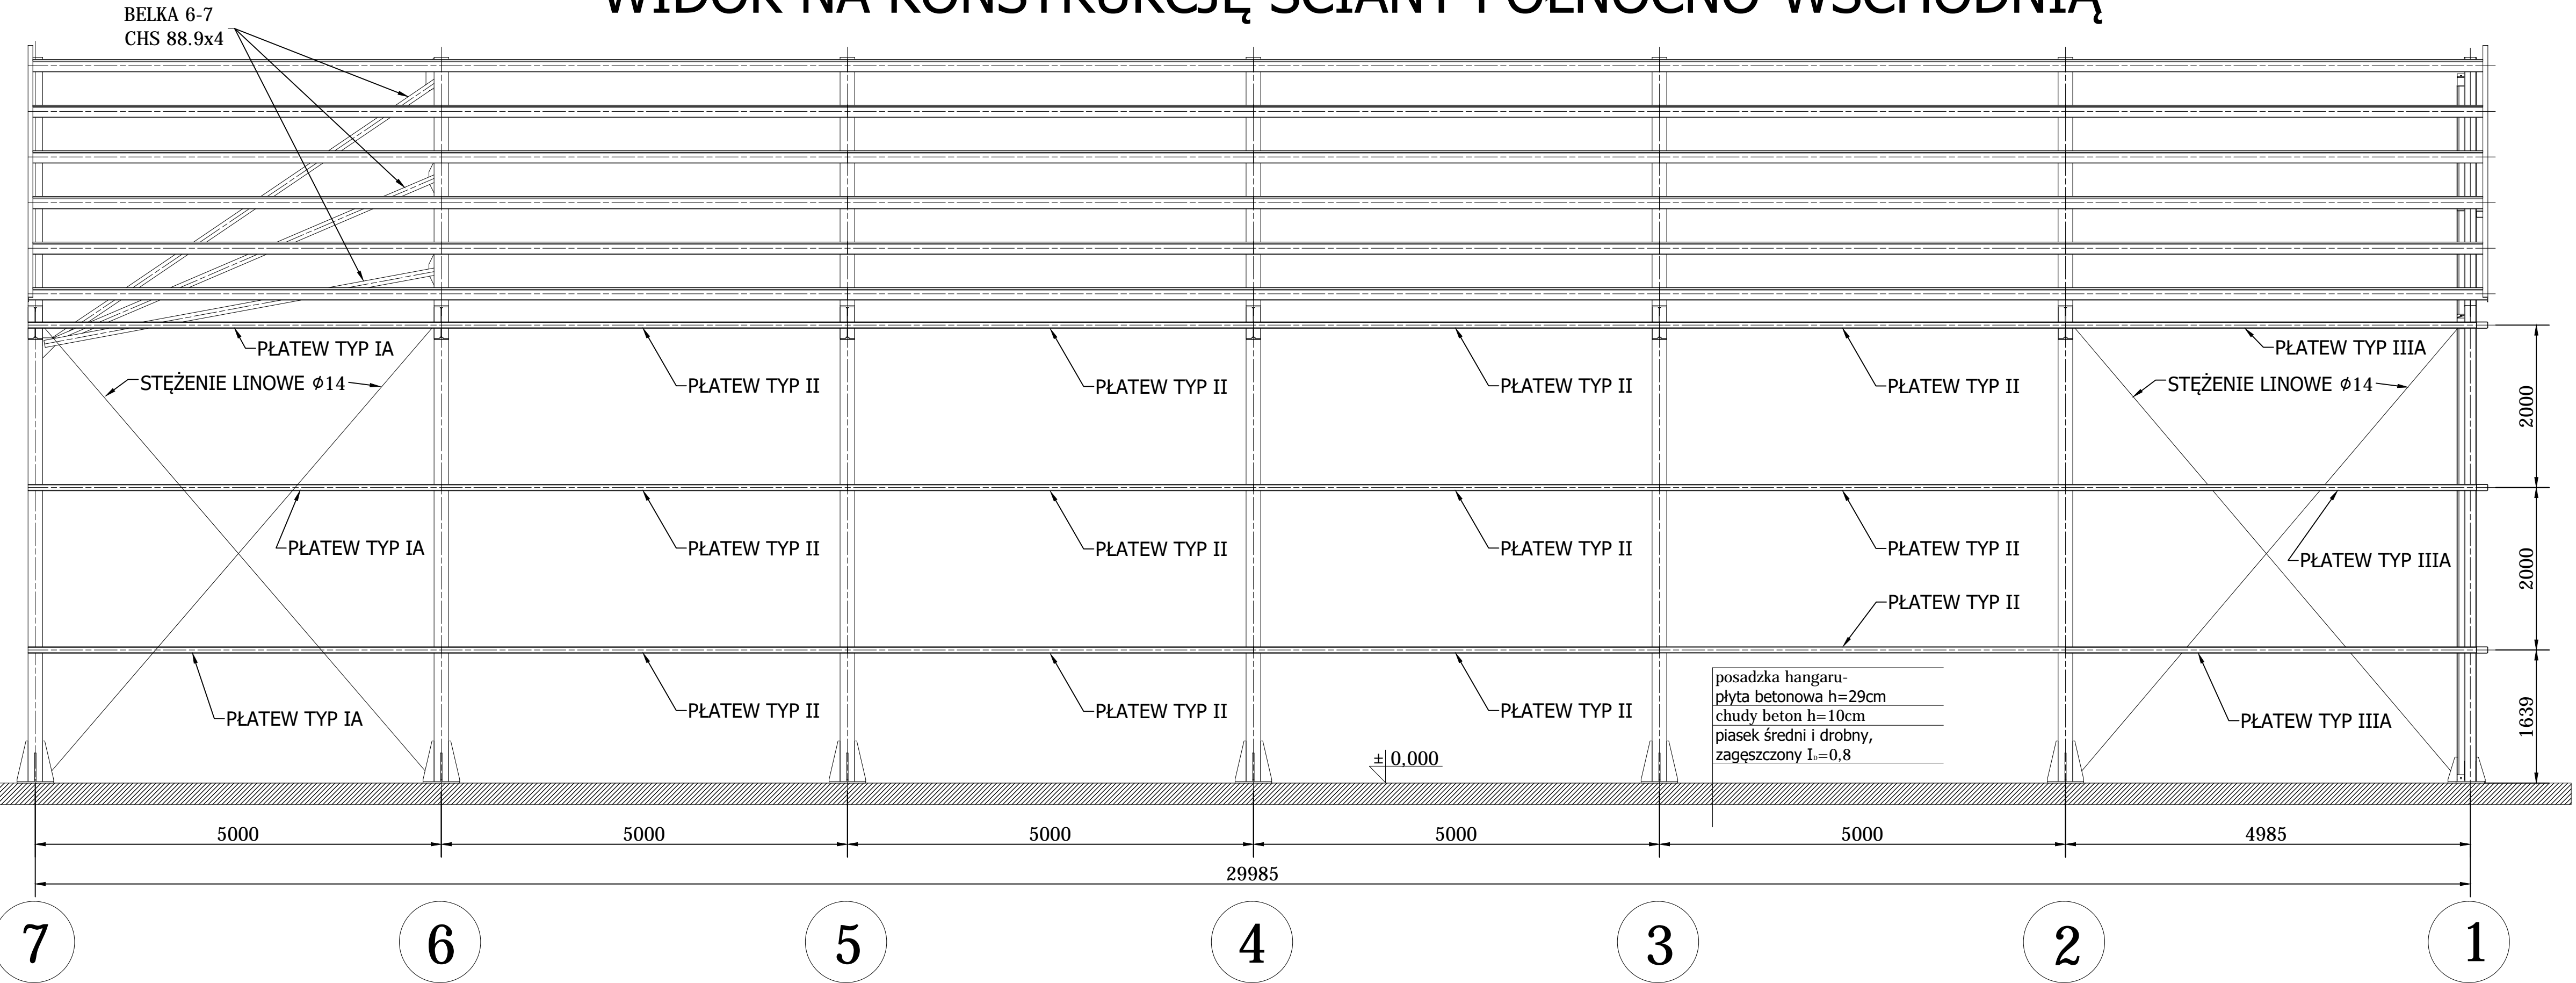

± 0.00=141,73m.n.p.m

- UWAGI:
1. STAL KONSTRUKCYJNA S355 ORAZ S460.
  2. ZABEZPIECZENIE ANTYKOROZYJNE WG OPISU TECHNICZNEGO.
  3. KLASA WYKONANIA KONSTRUKCJI EXC2.
  4. STĘŻENIA LINOWE Ø14
  5. ROZPATRYWAĆ ŁĄCZNIE Z RYSUNKAMI ZESTAWIENIOWYMI ORAZ RZUTEM PRZYZIEMIA WRAZ ZE STOPAMI FUNDAMENTOWYMI.

OKŁADZINA ŚCIAN:  
PŁYTA WARSTWOWA SCIENNA PWS-W EKO 240 KOLOR GRAFIT RAL 7024 (PRUSZYŃSKI LUB ZAMIENNIK O TYCH SAMYCH PARAMETRACH) UKŁADANA PIONOWO, MONTOWAĆ ZGODNIE Z INSTRUKCJĄ PRODUCENTA

INWESTOR: Port Lotniczy Olsztyn-Mazury Warmia i Mazury Sp. z o.o. Szymbark 150 12-100 Szczepkowo

TYTUŁ: BUDOWA DWÓCH HANGARÓW DO CELÓW OKOŁOLOTNISKOWYCH WRAZ Z NIEZBĘDĄ INFRASTRUKTURĄ TECHNICZNĄ

INŻYNIERIA DORADZTWA, EKOLOGIA IZOK Sp. z o.o. ul. Szymbarkowska 2 80-280 Gdańsk tel. (0-58) 521 90 30 fax (0-58) 521 90 35

TYTUŁ RYSUNKU: WIDOK NA KONSTRUKCJĘ ŚCIANY POŁUDNIOWO-ZACHODNIĄ ORAZ PÓŁNOCNO-WSCHODNIĄ

ETAP	NUMER RYSUNKU	DATA	REWIZJA	ARKUSZ	SKALA
PB	ID089-100-008	17.02.2020	0	A1+	1:50

	NUMER UPRAWNIENI	NAZWISKO	PODPIS
PROJEKTOWAŁ:	POM/0050/POOK/03	W. Grzesiak	
SPRAWDZIŁ:	ZAP/0123/POOK/10	K. Boryszewska	

