


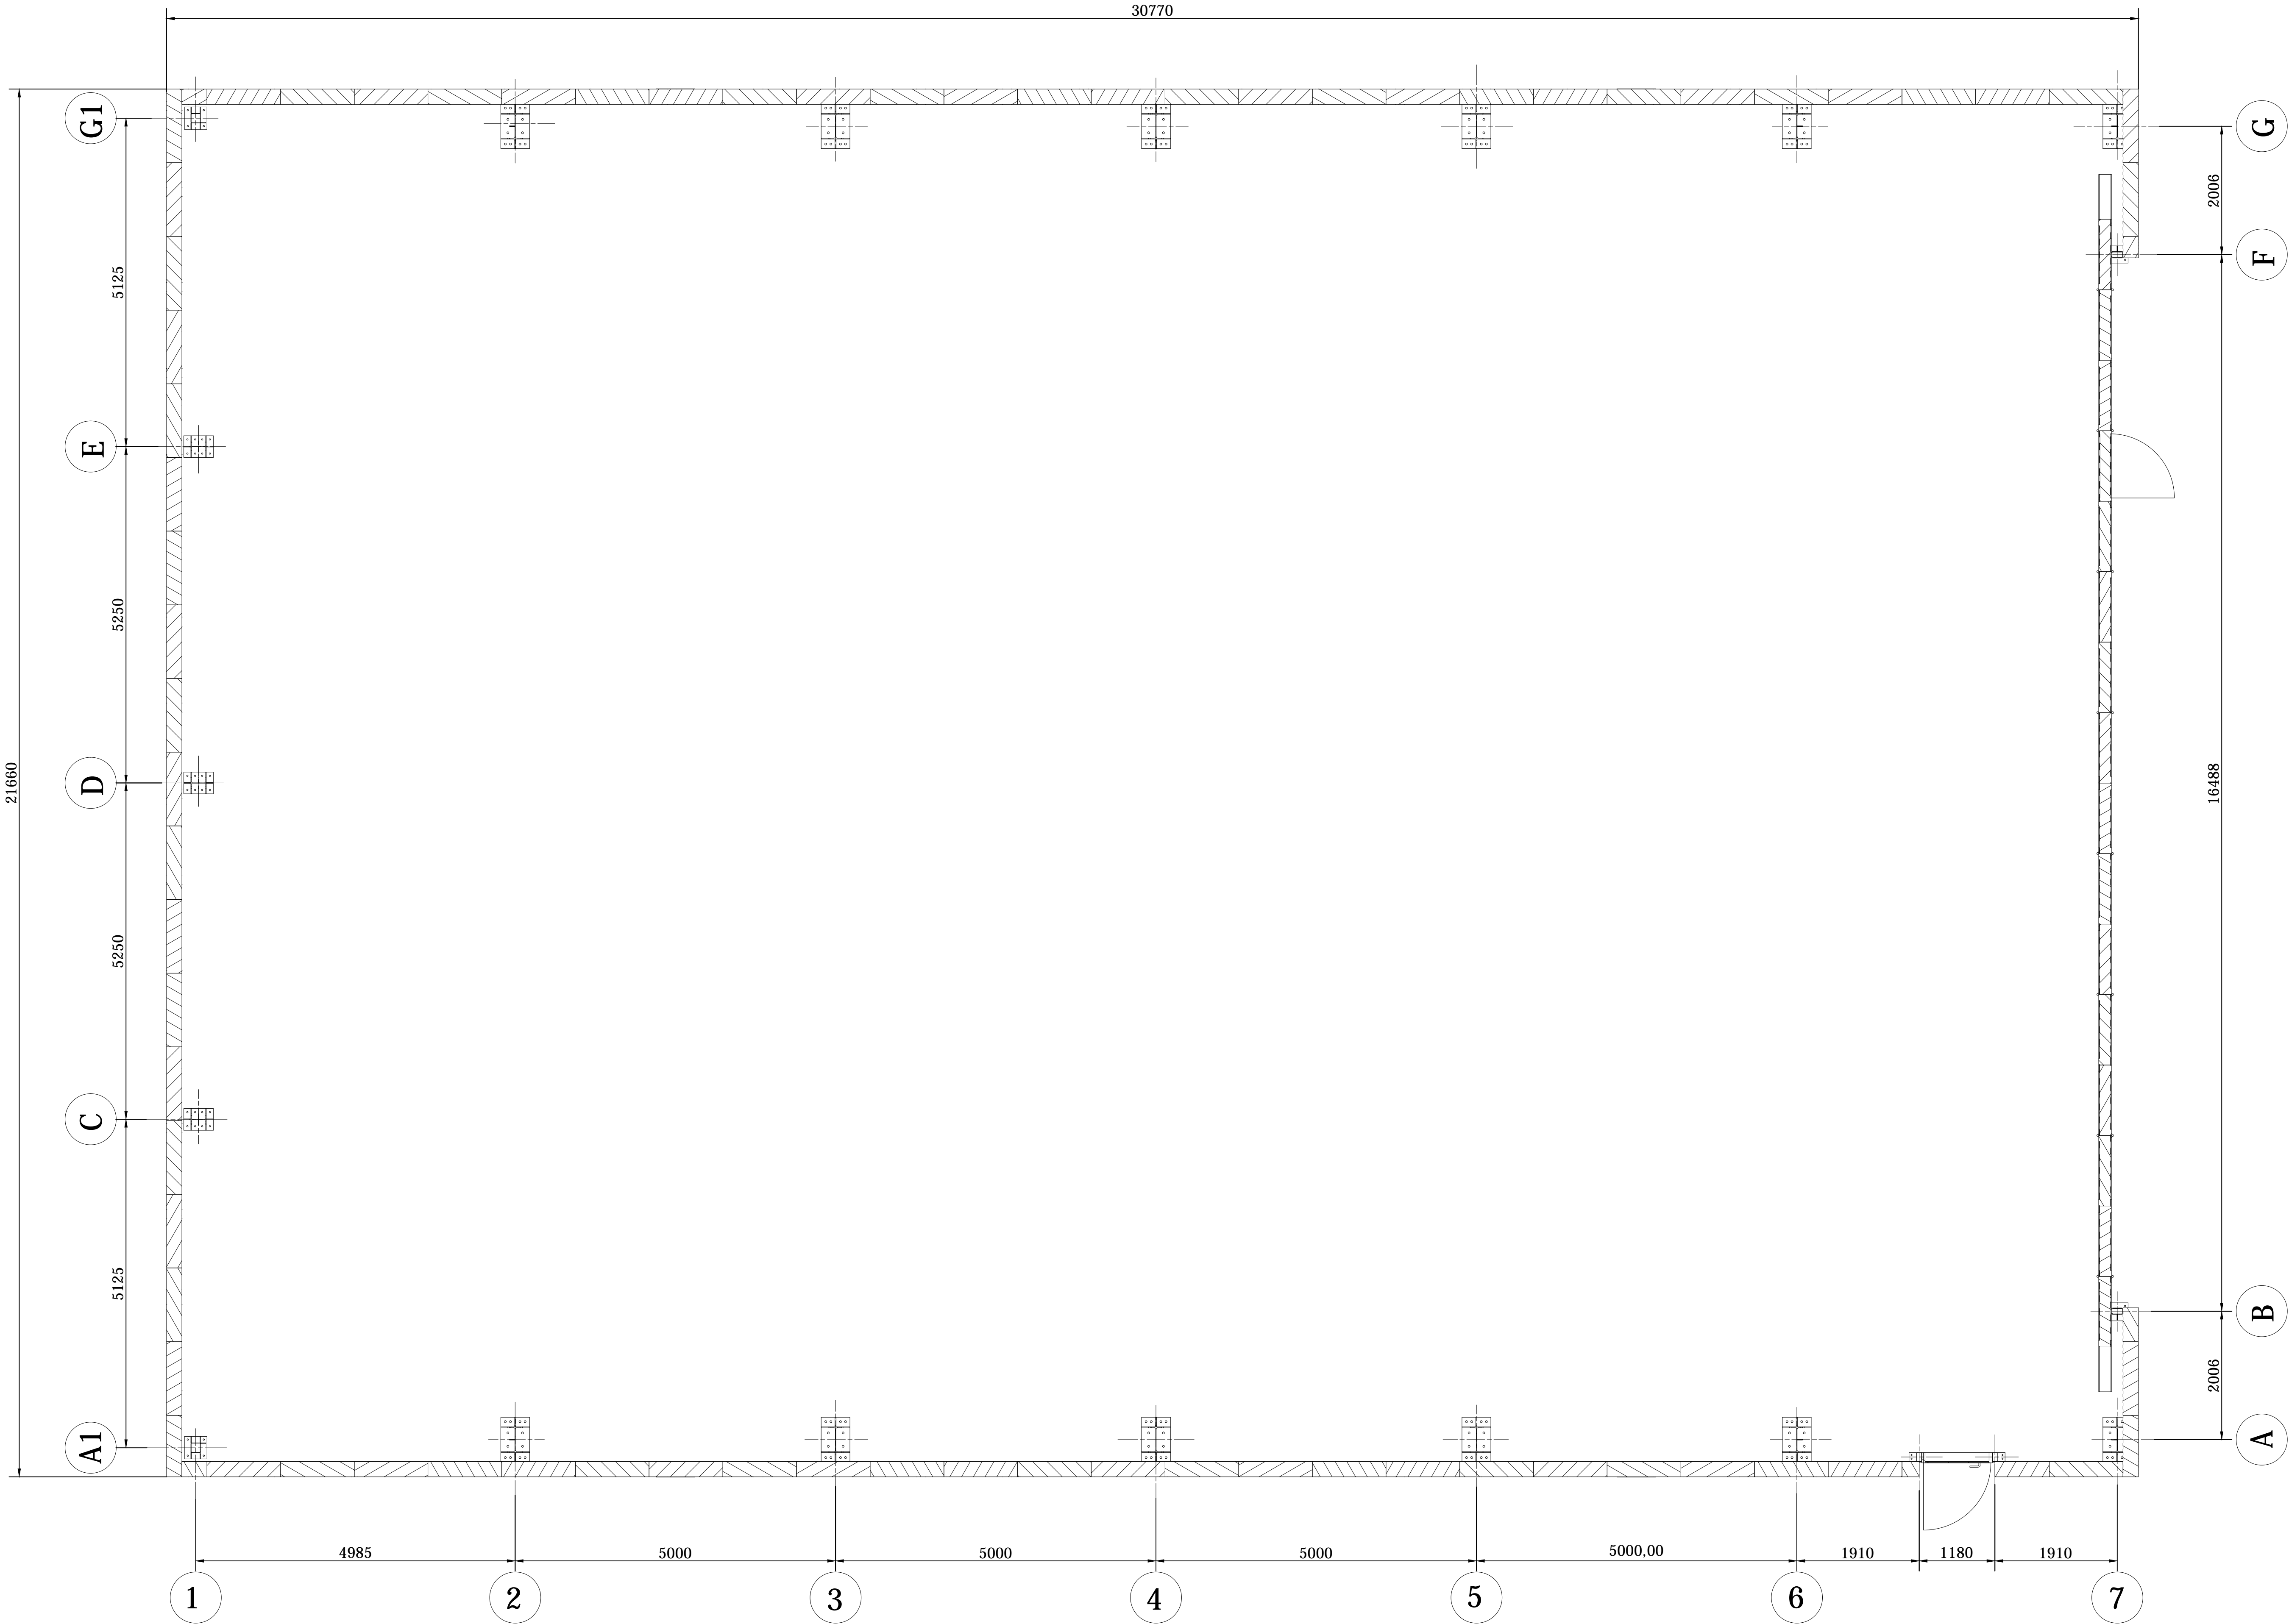

RZUT PRZYZIEMIA



± 0.00= 141,73m.n.p.m

INWESTOR:  Port Lotniczy Olsztyn-Mazury Warmia i Mazury Sp. z o.o. Szymany 150 12-100 Szczelno		TYTUŁ: BUDOWA DWÓCH HANGARÓW DO CELÓW OKOŁOLOTNISKOWYCH WRAZ Z PRZYŁĄCZAMI			
 INŻYNIERIA ŚRODOWISKA Inżynieria Doradztwo Ekologia I.D.E.K. Sp. z o.o. ul. Szymanowskiego 2 80-300 Gdańsk tel. (0-58) 521 90 90 fax (0-58) 521 90 35		TYTUŁ RYSUNKU: RZUT PRZYZIEMIA			
ETAP PB	NUMER RYSUNKU ID089-100-009	DATA 17.02.2020	REWIZJA 0	ARKUSZ A1+	SKALA 1:50
		NUMER UPRAWNIENI	NAZWISKO		PODPIS
PROJEKTOWAŁ:		232/POOKK/IV/2017	A.Suchanek		
SPRAWDZIŁ:		26/ZPOIA/OKK/2008	M.Lis		